

**Графическое описание местоположения границ публичного сервитута**  
**Публичный сервитут электросетевого комплекса ПС-35/10кВ "Копанская" с прилегающими ВЛ и ПС**  
(наименование объекта, местоположение границ которого описано (далее - объект))

<b>Сведения об объекте</b>		
<b>№ п/п</b>	<b>Характеристики объекта</b>	<b>Описание характеристик</b>
<b>1</b>	<b>2</b>	<b>3</b>
1	Местоположение объекта	Краснодарский край, Ейский район, с/п Копанское; Краснодарский край, Ейский район, с/п Ясенское; Краснодарский край, Каневской район, с/п Новодеревянковское; Краснодарский край, Ейский район, ст-ца Копанская; Краснодарский край, Ейский район, ст-ца Копанская;
2	Площадь объекта ± величина погрешности определения площади ( $P \pm \Delta P$ )	1526489±432 кв.м
3	Иные характеристики объекта	Публичный сервитут в отношении земель и земельных участков в границах охранных зон линейного объекта электросетевого хозяйства регионального значения «Электросетевой комплекс ПС-35/10кВ "Копанская" с прилегающими ВЛ и ПС» для объекта электросетевого хозяйства, необходимого для организации электроснабжения населения. Срок публичного сервитута составляет 49 лет. Публичный сервитут установлен в пользу ПАО «Россети Кубань»

**Сведения о местоположении границ объекта**

**1. Система координат МСК-23, зона I**

**2. Сведения о характерных точках границ объекта**

Обозначение характерных точек границ	Координаты, м		Метод определения координат характерной точки	Средняя квадратическая погрешность положения характерной точки ( $M_t$ ), м	Описание обозначения точки на местности (при наличии)
	X	Y			
<b>1</b>	<b>2</b>	<b>3</b>	<b>4</b>	<b>5</b>	<b>6</b>
1	626062,34	1322021,95	Метод спутниковых геодезических измерений (определений)	0,10	-
2	626076,73	1322100,11	Метод спутниковых геодезических измерений (определений)	0,10	-
3	626061,42	1322102,98	Метод спутниковых геодезических измерений (определений)	0,10	-
4	626074,70	1322208,43	Метод спутниковых геодезических измерений (определений)	0,10	-
5	626097,20	1322399,50	Метод спутниковых геодезических измерений (определений)	0,10	-
6	626122,52	1322623,00	Метод спутниковых геодезических измерений (определений)	0,10	-
7	626163,23	1322967,13	Метод спутниковых геодезических измерений (определений)	0,10	-
8	626176,65	1323089,96	Метод спутниковых геодезических измерений (определений)	0,10	-
9	626102,36	1323152,94	Метод спутниковых геодезических измерений (определений)	0,10	-
10	625777,12	1323228,89	Метод спутниковых геодезических измерений (определений)	0,10	-
11	625457,35	1323304,60	Метод спутниковых геодезических измерений (определений)	0,10	-

1	2	3	4	5	6
12	625297,85	1323342,84	Метод спутниковых геодезических измерений (определений)	0,10	-
13	625136,81	1323380,68	Метод спутниковых геодезических измерений (определений)	0,10	-
14	624918,45	1323439,72	Метод спутниковых геодезических измерений (определений)	0,10	-
15	624812,06	1323460,90	Метод спутниковых геодезических измерений (определений)	0,10	-
16	624695,89	1323483,38	Метод спутниковых геодезических измерений (определений)	0,10	-
17	624213,23	1323578,15	Метод спутниковых геодезических измерений (определений)	0,10	-
18	624117,27	1323597,52	Метод спутниковых геодезических измерений (определений)	0,10	-
19	623968,97	1323625,82	Метод спутниковых геодезических измерений (определений)	0,10	-
20	623725,52	1323673,26	Метод спутниковых геодезических измерений (определений)	0,10	-
21	623609,54	1323697,79	Метод спутниковых геодезических измерений (определений)	0,10	-
22	623515,38	1323795,31	Метод спутниковых геодезических измерений (определений)	0,10	-
23	623428,90	1323886,00	Метод спутниковых геодезических измерений (определений)	0,10	-
24	622908,43	1324428,57	Метод спутниковых геодезических измерений (определений)	0,10	-
25	622739,62	1324605,59	Метод спутниковых геодезических измерений (определений)	0,10	-
26	622225,76	1325141,65	Метод спутниковых геодезических измерений (определений)	0,10	-
27	622138,64	1325233,70	Метод спутниковых геодезических измерений (определений)	0,10	-
28	621965,15	1325413,57	Метод спутниковых геодезических измерений (определений)	0,10	-
29	621879,37	1325503,57	Метод спутниковых геодезических измерений (определений)	0,10	-
30	621707,60	1325682,61	Метод спутниковых геодезических измерений (определений)	0,10	-
31	621534,79	1325863,50	Метод спутниковых геодезических измерений (определений)	0,10	-
32	621277,94	1326131,56	Метод спутниковых геодезических измерений (определений)	0,10	-
33	621033,79	1326387,87	Метод спутниковых геодезических измерений (определений)	0,10	-
34	620950,41	1326474,74	Метод спутниковых геодезических измерений (определений)	0,10	-
35	620851,92	1326623,74	Метод спутниковых геодезических измерений (определений)	0,10	-
36	620713,45	1326831,22	Метод спутниковых геодезических измерений (определений)	0,10	-
37	620505,84	1327143,66	Метод спутниковых геодезических измерений (определений)	0,10	-
38	620370,06	1327347,00	Метод спутниковых геодезических измерений (определений)	0,10	-
39	620164,60	1327656,09	Метод спутниковых геодезических измерений (определений)	0,10	-

1	2	3	4	5	6
40	619956,81	1327967,79	Метод спутниковых геодезических измерений (определений)	0,10	-
41	619542,88	1328590,76	Метод спутниковых геодезических измерений (определений)	0,10	-
42	619478,64	1328687,02	Метод спутниковых геодезических измерений (определений)	0,10	-
43	619405,65	1328797,42	Метод спутниковых геодезических измерений (определений)	0,10	-
44	619131,04	1329209,25	Метод спутниковых геодезических измерений (определений)	0,10	-
45	618852,50	1329628,66	Метод спутниковых геодезических измерений (определений)	0,10	-
46	618781,63	1329734,41	Метод спутниковых геодезических измерений (определений)	0,10	-
47	618713,25	1329838,65	Метод спутниковых геодезических измерений (определений)	0,10	-
48	618577,91	1330041,63	Метод спутниковых геодезических измерений (определений)	0,10	-
49	618302,89	1330856,92	Метод спутниковых геодезических измерений (определений)	0,10	-
50	618221,85	1331094,95	Метод спутниковых геодезических измерений (определений)	0,10	-
51	617936,13	1331940,30	Метод спутниковых геодезических измерений (определений)	0,10	-
52	617785,06	1332385,00	Метод спутниковых геодезических измерений (определений)	0,10	-
53	617703,73	1332622,87	Метод спутниковых геодезических измерений (определений)	0,10	-
54	617501,62	1333216,75	Метод спутниковых геодезических измерений (определений)	0,10	-
55	617380,38	1333570,64	Метод спутниковых геодезических измерений (определений)	0,10	-
56	617137,45	1334281,76	Метод спутниковых геодезических измерений (определений)	0,10	-
57	617098,95	1334393,32	Метод спутниковых геодезических измерений (определений)	0,10	-
58	617085,02	1334496,73	Метод спутниковых геодезических измерений (определений)	0,10	-
59	616943,43	1334913,82	Метод спутниковых геодезических измерений (определений)	0,10	-
60	616860,58	1335155,29	Метод спутниковых геодезических измерений (определений)	0,10	-
61	616740,91	1335507,93	Метод спутниковых геодезических измерений (определений)	0,10	-
62	616698,31	1335632,39	Метод спутниковых геодезических измерений (определений)	0,10	-
63	616573,63	1336001,95	Метод спутниковых геодезических измерений (определений)	0,10	-
64	616531,86	1336124,42	Метод спутниковых геодезических измерений (определений)	0,10	-
65	616451,66	1336361,90	Метод спутниковых геодезических измерений (определений)	0,10	-
66	616436,82	1337148,47	Метод спутниковых геодезических измерений (определений)	0,10	-
67	616433,84	1337282,35	Метод спутниковых геодезических измерений (определений)	0,10	-

1	2	3	4	5	6
68	616449,36	1337341,04	Метод спутниковых геодезических измерений (определений)	0,10	-
69	616492,62	1337334,36	Метод спутниковых геодезических измерений (определений)	0,10	-
70	616500,00	1337383,59	Метод спутниковых геодезических измерений (определений)	0,10	-
71	616465,87	1337388,77	Метод спутниковых геодезических измерений (определений)	0,10	-
72	616485,88	1337437,50	Метод спутниковых геодезических измерений (определений)	0,10	-
73	616563,41	1337439,49	Метод спутниковых геодезических измерений (определений)	0,10	-
74	616763,55	1337446,21	Метод спутниковых геодезических измерений (определений)	0,10	-
75	616878,08	1337687,80	Метод спутниковых геодезических измерений (определений)	0,10	-
76	617040,24	1338032,22	Метод спутниковых геодезических измерений (определений)	0,10	-
77	617174,41	1338537,95	Метод спутниковых геодезических измерений (определений)	0,10	-
78	617307,91	1339043,83	Метод спутниковых геодезических измерений (определений)	0,10	-
79	617309,66	1339165,14	Метод спутниковых геодезических измерений (определений)	0,10	-
80	617314,04	1339554,51	Метод спутниковых геодезических измерений (определений)	0,10	-
81	617317,38	1339808,08	Метод спутниковых геодезических измерений (определений)	0,10	-
82	617403,34	1339880,63	Метод спутниковых геодезических измерений (определений)	0,10	-
83	617816,33	1339874,76	Метод спутниковых геодезических измерений (определений)	0,10	-
84	617906,12	1339987,81	Метод спутниковых геодезических измерений (определений)	0,10	-
85	617932,20	1340254,48	Метод спутниковых геодезических измерений (определений)	0,10	-
86	617945,83	1340388,96	Метод спутниковых геодезических измерений (определений)	0,10	-
87	617958,42	1340519,65	Метод спутниковых геодезических измерений (определений)	0,10	-
88	617984,65	1340780,66	Метод спутниковых геодезических измерений (определений)	0,10	-
89	617996,96	1340911,93	Метод спутниковых геодезических измерений (определений)	0,10	-
90	618022,74	1341173,92	Метод спутниковых геодезических измерений (определений)	0,10	-
91	618048,98	1341435,69	Метод спутниковых геодезических измерений (определений)	0,10	-
92	618087,49	1341827,63	Метод спутниковых геодезических измерений (определений)	0,10	-
93	618100,04	1341959,58	Метод спутниковых геодезических измерений (определений)	0,10	-
94	618112,88	1342090,24	Метод спутниковых геодезических измерений (определений)	0,10	-
95	618125,54	1342214,44	Метод спутниковых геодезических измерений (определений)	0,10	-

1	2	3	4	5	6
96	618152,46	1342495,54	Метод спутниковых геодезических измерений (определений)	0,10	-
97	618073,84	1342580,03	Метод спутниковых геодезических измерений (определений)	0,10	-
98	617769,55	1342902,78	Метод спутниковых геодезических измерений (определений)	0,10	-
99	617785,21	1343022,33	Метод спутниковых геодезических измерений (определений)	0,10	-
100	617816,35	1343278,82	Метод спутниковых геодезических измерений (определений)	0,10	-
101	617830,54	1343388,97	Метод спутниковых геодезических измерений (определений)	0,10	-
102	617861,94	1343638,20	Метод спутниковых геодезических измерений (определений)	0,10	-
103	617878,31	1343771,99	Метод спутниковых геодезических измерений (определений)	0,10	-
104	617894,92	1343901,55	Метод спутниковых геодезических измерений (определений)	0,10	-
105	617960,84	1344426,23	Метод спутниковых геодезических измерений (определений)	0,10	-
106	617994,44	1344688,77	Метод спутниковых геодезических измерений (определений)	0,10	-
107	618043,77	1345081,39	Метод спутниковых геодезических измерений (определений)	0,10	-
108	618060,58	1345210,59	Метод спутниковых геодезических измерений (определений)	0,10	-
109	618076,43	1345342,45	Метод спутниковых геодезических измерений (определений)	0,10	-
110	618108,89	1345600,34	Метод спутниковых геодезических измерений (определений)	0,10	-
111	618251,51	1346114,77	Метод спутниковых геодезических измерений (определений)	0,10	-
112	618287,87	1346243,73	Метод спутниковых геодезических измерений (определений)	0,10	-
113	618322,74	1346372,15	Метод спутниковых геодезических измерений (определений)	0,10	-
114	618392,96	1346621,97	Метод спутниковых геодезических измерений (определений)	0,10	-
115	618428,28	1346749,77	Метод спутниковых геодезических измерений (определений)	0,10	-
116	618463,96	1346880,52	Метод спутниковых геодезических измерений (определений)	0,10	-
117	618500,57	1347010,22	Метод спутниковых геодезических измерений (определений)	0,10	-
118	618572,79	1347270,80	Метод спутниковых геодезических измерений (определений)	0,10	-
119	618609,33	1347401,24	Метод спутниковых геодезических измерений (определений)	0,10	-
120	618717,85	1347791,81	Метод спутниковых геодезических измерений (определений)	0,10	-
121	618752,64	1347917,29	Метод спутниковых геодезических измерений (определений)	0,10	-
122	618787,61	1348045,57	Метод спутниковых геодезических измерений (определений)	0,10	-
123	618938,94	1348588,27	Метод спутниковых геодезических измерений (определений)	0,10	-

1	2	3	4	5	6
124	619005,35	1348830,78	Метод спутниковых геодезических измерений (определений)	0,10	-
125	619042,04	1348962,55	Метод спутниковых геодезических измерений (определений)	0,10	-
126	619064,40	1349044,48	Метод спутниковых геодезических измерений (определений)	0,10	-
127	619078,57	1349092,94	Метод спутниковых геодезических измерений (определений)	0,10	-
128	619112,28	1349213,03	Метод спутниковых геодезических измерений (определений)	0,10	-
129	619472,52	1350505,35	Метод спутниковых геодезических измерений (определений)	0,10	-
130	619655,46	1351158,83	Метод спутниковых геодезических измерений (определений)	0,10	-
131	619727,59	1351418,44	Метод спутниковых геодезических измерений (определений)	0,10	-
132	619763,74	1351551,19	Метод спутниковых геодезических измерений (определений)	0,10	-
133	619797,31	1351683,63	Метод спутниковых геодезических измерений (определений)	0,10	-
134	619986,78	1352449,33	Метод спутниковых геодезических измерений (определений)	0,10	-
135	620053,46	1352717,44	Метод спутниковых геодезических измерений (определений)	0,10	-
136	620082,80	1352838,96	Метод спутниковых геодезических измерений (определений)	0,10	-
137	620123,68	1353001,31	Метод спутниковых геодезических измерений (определений)	0,10	-
138	620185,73	1353252,35	Метод спутниковых геодезических измерений (определений)	0,10	-
139	620217,52	1353379,07	Метод спутниковых геодезических измерений (определений)	0,10	-
140	620247,17	1353500,93	Метод спутниковых геодезических измерений (определений)	0,10	-
141	620281,50	1353638,75	Метод спутниковых геодезических измерений (определений)	0,10	-
142	620311,16	1353756,22	Метод спутниковых геодезических измерений (определений)	0,10	-
143	620341,53	1353881,75	Метод спутниковых геодезических измерений (определений)	0,10	-
144	620375,14	1354016,99	Метод спутниковых геодезических измерений (определений)	0,10	-
145	620408,74	1354148,16	Метод спутниковых геодезических измерений (определений)	0,10	-
146	620451,13	1354320,10	Метод спутниковых геодезических измерений (определений)	0,10	-
147	620292,17	1354332,01	Метод спутниковых геодезических измерений (определений)	0,10	-
148	619907,82	1354363,74	Метод спутниковых геодезических измерений (определений)	0,10	-
149	619791,12	1354373,02	Метод спутниковых геодезических измерений (определений)	0,10	-
150	619704,06	1354407,99	Метод спутниковых геодезических измерений (определений)	0,10	-
151	619445,21	1354515,60	Метод спутниковых геодезических измерений (определений)	0,10	-

1	2	3	4	5	6
152	619074,42	1354668,43	Метод спутниковых геодезических измерений (определений)	0,10	-
153	618465,25	1354920,65	Метод спутниковых геодезических измерений (определений)	0,10	-
154	618328,73	1354976,77	Метод спутниковых геодезических измерений (определений)	0,10	-
155	618188,98	1355034,67	Метод спутниковых геодезических измерений (определений)	0,10	-
156	617551,37	1355044,47	Метод спутниковых геодезических измерений (определений)	0,10	-
157	617326,35	1355048,23	Метод спутниковых геодезических измерений (определений)	0,10	-
158	617328,18	1355090,07	Метод спутниковых геодезических измерений (определений)	0,10	-
159	617314,24	1355099,07	Метод спутниковых геодезических измерений (определений)	0,10	-
160	617290,33	1355071,29	Метод спутниковых геодезических измерений (определений)	0,10	-
161	617287,73	1355011,90	Метод спутниковых геодезических измерений (определений)	0,10	-
162	617550,81	1355007,48	Метод спутниковых геодезических измерений (определений)	0,10	-
163	618181,37	1354997,78	Метод спутниковых геодезических измерений (определений)	0,10	-
164	618314,62	1354942,57	Метод спутниковых геодезических измерений (определений)	0,10	-
165	618451,13	1354886,45	Метод спутниковых геодезических измерений (определений)	0,10	-
166	619060,29	1354634,24	Метод спутниковых геодезических измерений (определений)	0,10	-
167	619431,06	1354481,42	Метод спутниковых геодезических измерений (определений)	0,10	-
168	619690,07	1354373,74	Метод спутниковых геодезических измерений (определений)	0,10	-
169	619782,57	1354336,58	Метод спутниковых геодезических измерений (определений)	0,10	-
170	619904,81	1354326,86	Метод спутниковых геодезических измерений (определений)	0,10	-
171	620289,29	1354295,12	Метод спутниковых геодезических измерений (определений)	0,10	-
172	620404,73	1354286,48	Метод спутниковых геодезических измерений (определений)	0,10	-
173	620372,85	1354157,18	Метод спутниковых геодезических измерений (определений)	0,10	-
174	620339,26	1354026,04	Метод спутниковых геодезических измерений (определений)	0,10	-
175	620305,59	1353890,56	Метод спутниковых геодезических измерений (определений)	0,10	-
176	620275,24	1353765,10	Метод спутниковых геодезических измерений (определений)	0,10	-
177	620245,62	1353647,75	Метод спутниковых геодезических измерений (определений)	0,10	-
178	620211,24	1353509,78	Метод спутниковых геодезических измерений (определений)	0,10	-
179	620181,60	1353387,95	Метод спутниковых геодезических измерений (определений)	0,10	-

1	2	3	4	5	6
180	620149,82	1353261,27	Метод спутниковых геодезических измерений (определений)	0,10	-
181	620087,78	1353010,29	Метод спутниковых геодезических измерений (определений)	0,10	-
182	620046,87	1352847,82	Метод спутниковых геодезических измерений (определений)	0,10	-
183	620017,53	1352726,25	Метод спутниковых геодезических измерений (определений)	0,10	-
184	619950,86	1352458,22	Метод спутниковых геодезических измерений (определений)	0,10	-
185	619761,41	1351692,61	Метод спутниковых геодезических измерений (определений)	0,10	-
186	619727,95	1351560,60	Метод спутниковых геодезических измерений (определений)	0,10	-
187	619691,92	1351428,26	Метод спутниковых геодезических измерений (определений)	0,10	-
188	619619,82	1351168,76	Метод спутниковых геодезических измерений (определений)	0,10	-
189	619436,88	1350515,32	Метод спутниковых геодезических измерений (определений)	0,10	-
190	619076,65	1349223,01	Метод спутниковых геодезических измерений (определений)	0,10	-
191	619043,00	1349103,13	Метод спутниковых геодезических измерений (определений)	0,10	-
192	619034,89	1349075,40	Метод спутниковых геодезических измерений (определений)	0,10	-
193	619014,77	1349080,77	Метод спутниковых геодезических измерений (определений)	0,10	-
194	619003,27	1349037,63	Метод спутниковых геодезических измерений (определений)	0,10	-
195	619022,75	1349032,43	Метод спутниковых геодезических измерений (определений)	0,10	-
196	619006,37	1348972,38	Метод спутниковых геодезических измерений (определений)	0,10	-
197	618969,67	1348840,61	Метод спутниковых геодезических измерений (определений)	0,10	-
198	618903,29	1348598,16	Метод спутниковых геодезических измерений (определений)	0,10	-
199	618751,94	1348055,41	Метод спутниковых геодезических измерений (определений)	0,10	-
200	618716,97	1347927,10	Метод спутниковых геодезических измерений (определений)	0,10	-
201	618682,21	1347801,73	Метод спутниковых геодезических измерений (определений)	0,10	-
202	618573,69	1347411,19	Метод спутниковых геодезических измерений (определений)	0,10	-
203	618537,15	1347280,73	Метод спутниковых геодезических измерений (определений)	0,10	-
204	618464,94	1347020,19	Метод спутниковых геодезических измерений (определений)	0,10	-
205	618428,31	1346890,41	Метод спутниковых геодезических измерений (определений)	0,10	-
206	618392,60	1346759,57	Метод спутниковых геодезических измерений (определений)	0,10	-
207	618357,32	1346631,89	Метод спутниковых геодезических измерений (определений)	0,10	-

1	2	3	4	5	6
208	618287,07	1346382,02	Метод спутниковых геодезических измерений (определений)	0,10	-
209	618252,21	1346253,59	Метод спутниковых геодезических измерений (определений)	0,10	-
210	618215,88	1346124,75	Метод спутниковых геодезических измерений (определений)	0,10	-
211	618072,51	1345607,61	Метод спутниковых геодезических измерений (определений)	0,10	-
212	618039,71	1345346,99	Метод спутниковых геодезических измерений (определений)	0,10	-
213	618023,86	1345215,19	Метод спутниковых геодезических измерений (определений)	0,10	-
214	618007,06	1345086,06	Метод спутниковых геодезических измерений (определений)	0,10	-
215	617957,73	1344693,43	Метод спутниковых геодезических измерений (определений)	0,10	-
216	617924,13	1344430,88	Метод спутниковых геодезических измерений (определений)	0,10	-
217	617858,22	1343906,21	Метод спутниковых геодезических измерений (определений)	0,10	-
218	617841,60	1343776,59	Метод спутниковых геодезических измерений (определений)	0,10	-
219	617825,22	1343642,77	Метод спутниковых геодезических измерений (определений)	0,10	-
220	617793,83	1343393,63	Метод спутниковых геодезических измерений (определений)	0,10	-
221	617779,63	1343283,39	Метод спутниковых геодезических измерений (определений)	0,10	-
222	617748,50	1343026,99	Метод спутниковых геодезических измерений (определений)	0,10	-
223	617730,58	1342890,15	Метод спутниковых геодезических измерений (определений)	0,10	-
224	618046,84	1342554,73	Метод спутниковых геодезических измерений (определений)	0,10	-
225	618114,06	1342482,49	Метод спутниковых геодезических измерений (определений)	0,10	-
226	618088,72	1342218,11	Метод спутниковых геодезических измерений (определений)	0,10	-
227	618076,07	1342093,93	Метод спутниковых геодезических измерений (определений)	0,10	-
228	618063,21	1341963,14	Метод спутниковых геодезических измерений (определений)	0,10	-
229	618050,66	1341831,21	Метод спутниковых геодезических измерений (определений)	0,10	-
230	618012,16	1341439,33	Метод спутниковых геодезических измерений (определений)	0,10	-
231	617985,92	1341177,58	Метод спутниковых геодезических измерений (определений)	0,10	-
232	617960,13	1340915,48	Метод спутниковых геодезических измерений (определений)	0,10	-
233	617947,82	1340784,22	Метод спутниковых геодезических измерений (определений)	0,10	-
234	617921,60	1340523,29	Метод спутниковых геодезических измерений (определений)	0,10	-
235	617909,01	1340392,60	Метод спутниковых геодезических измерений (определений)	0,10	-

1	2	3	4	5	6
236	617895,38	1340258,13	Метод спутниковых геодезических измерений (определений)	0,10	-
237	617870,36	1340002,29	Метод спутниковых геодезических измерений (определений)	0,10	-
238	617798,65	1339911,99	Метод спутниковых геодезических измерений (определений)	0,10	-
239	617390,05	1339917,84	Метод спутниковых геодезических измерений (определений)	0,10	-
240	617280,61	1339825,46	Метод спутниковых геодезических измерений (определений)	0,10	-
241	617277,04	1339554,96	Метод спутниковых геодезических измерений (определений)	0,10	-
242	617272,66	1339165,60	Метод спутниковых геодезических измерений (определений)	0,10	-
243	617270,98	1339048,90	Метод спутниковых геодезических измерений (определений)	0,10	-
244	617138,64	1338547,42	Метод спутниковых геодезических измерений (определений)	0,10	-
245	617005,33	1338044,93	Метод спутниковых геодезических измерений (определений)	0,10	-
246	616844,62	1337703,60	Метод спутниковых геодезических измерений (определений)	0,10	-
247	616739,77	1337482,44	Метод спутниковых геодезических измерений (определений)	0,10	-
248	616562,31	1337476,47	Метод спутниковых геодезических измерений (определений)	0,10	-
249	616460,82	1337473,87	Метод спутниковых геодезических измерений (определений)	0,10	-
250	616419,85	1337374,18	Метод спутниковых геодезических измерений (определений)	0,10	-
251	616396,73	1337286,75	Метод спутниковых геодезических измерений (определений)	0,10	-
252	616399,82	1337147,71	Метод спутниковых геодезических измерений (определений)	0,10	-
253	616414,78	1336355,47	Метод спутниковых геодезических измерений (определений)	0,10	-
254	616496,82	1336112,52	Метод спутниковых геодезических измерений (определений)	0,10	-
255	616538,59	1335990,07	Метод спутниковых геодезических измерений (определений)	0,10	-
256	616663,27	1335620,49	Метод спутниковых геодезических измерений (определений)	0,10	-
257	616705,89	1335495,99	Метод спутниковых геодезических измерений (определений)	0,10	-
258	616825,56	1335143,36	Метод спутниковых геодезических измерений (определений)	0,10	-
259	616908,42	1334901,86	Метод спутниковых геодезических измерений (определений)	0,10	-
260	617048,83	1334488,26	Метод спутниковых геодезических измерений (определений)	0,10	-
261	617062,78	1334384,73	Метод спутниковых геодезических измерений (определений)	0,10	-
262	617102,46	1334269,76	Метод спутниковых геодезических измерений (определений)	0,10	-
263	617345,36	1333558,69	Метод спутниковых геодезических измерений (определений)	0,10	-


1	2	3	4	5	6
264	617466,60	1333204,80	Метод спутниковых геодезических измерений (определений)	0,10	-
265	617668,71	1332610,94	Метод спутниковых геодезических измерений (определений)	0,10	-
266	617750,04	1332373,08	Метод спутниковых геодезических измерений (определений)	0,10	-
267	617901,10	1331928,41	Метод спутниковых геодезических измерений (определений)	0,10	-
268	618186,80	1331083,11	Метод спутниковых геодезических измерений (определений)	0,10	-
269	618267,86	1330845,03	Метод спутниковых геодезических измерений (определений)	0,10	-
270	618544,43	1330025,14	Метод спутниковых геодезических измерений (определений)	0,10	-
271	618682,38	1329818,25	Метод спутниковых геодезических измерений (определений)	0,10	-
272	618750,79	1329713,96	Метод спутниковых геодезических измерений (определений)	0,10	-
273	618821,72	1329608,12	Метод спутниковых геодезических измерений (определений)	0,10	-
274	619100,25	1329188,73	Метод спутниковых геодезических измерений (определений)	0,10	-
275	619374,84	1328776,94	Метод спутниковых геодезических измерений (определений)	0,10	-
276	619447,82	1328666,55	Метод спутниковых геодезических измерений (определений)	0,10	-
277	619512,08	1328570,26	Метод спутниковых геодезических измерений (определений)	0,10	-
278	619926,00	1327947,30	Метод спутниковых геодезических измерений (определений)	0,10	-
279	620133,81	1327635,58	Метод спутниковых геодезических измерений (определений)	0,10	-
280	620339,26	1327326,50	Метод спутниковых геодезических измерений (определений)	0,10	-
281	620475,03	1327123,17	Метод спутниковых геодезических измерений (определений)	0,10	-
282	620682,67	1326810,70	Метод спутниковых геодезических измерений (определений)	0,10	-
283	620821,11	1326603,26	Метод спутниковых геодезических измерений (определений)	0,10	-
284	620921,38	1326451,57	Метод спутниковых геодезических измерений (определений)	0,10	-
285	621007,02	1326362,32	Метод спутниковых геодезических измерений (определений)	0,10	-
286	621251,20	1326105,98	Метод спутниковых геодезических измерений (определений)	0,10	-
287	621508,06	1325837,91	Метод спутниковых геодезических измерений (определений)	0,10	-
288	621680,86	1325657,04	Метод спутниковых геодезических измерений (определений)	0,10	-
289	621852,64	1325477,99	Метод спутниковых геодезических измерений (определений)	0,10	-
290	621938,43	1325387,98	Метод спутниковых геодезических измерений (определений)	0,10	-
291	622111,90	1325208,12	Метод спутниковых геодезических измерений (определений)	0,10	-

1	2	3	4	5	6
292	622198,97	1325116,13	Метод спутниковых геодезических измерений (определений)	0,10	-
293	622712,88	1324580,02	Метод спутниковых геодезических измерений (определений)	0,10	-
294	622881,69	1324402,99	Метод спутниковых геодезических измерений (определений)	0,10	-
295	623402,17	1323860,42	Метод спутниковых геодезических измерений (определений)	0,10	-
296	623488,69	1323769,70	Метод спутниковых геодезических измерений (определений)	0,10	-
297	623590,80	1323663,93	Метод спутниковых геодезических измерений (определений)	0,10	-
298	623718,17	1323637,00	Метод спутниковых геодезических измерений (определений)	0,10	-
299	623961,94	1323589,49	Метод спутниковых геодезических измерений (определений)	0,10	-
300	624110,14	1323561,21	Метод спутниковых геодезических измерений (определений)	0,10	-
301	624206,01	1323541,86	Метод спутниковых геодезических измерений (определений)	0,10	-
302	624688,79	1323447,07	Метод спутниковых геодезических измерений (определений)	0,10	-
303	624804,93	1323424,59	Метод спутниковых геодезических измерений (определений)	0,10	-
304	624910,00	1323403,68	Метод спутниковых геодезических измерений (определений)	0,10	-
305	625127,66	1323344,82	Метод спутниковых геодезических измерений (определений)	0,10	-
306	625289,31	1323306,84	Метод спутниковых геодезических измерений (определений)	0,10	-
307	625448,77	1323268,61	Метод спутниковых геодезических измерений (определений)	0,10	-
308	625768,68	1323192,86	Метод спутниковых геодезических измерений (определений)	0,10	-
309	626085,23	1323118,95	Метод спутниковых геодезических измерений (определений)	0,10	-
310	626137,74	1323074,44	Метод спутниковых геодезических измерений (определений)	0,10	-
311	626126,47	1322971,29	Метод спутниковых геодезических измерений (определений)	0,10	-
312	626085,77	1322627,27	Метод спутниковых геодезических измерений (определений)	0,10	-
313	626060,45	1322403,74	Метод спутниковых геодезических измерений (определений)	0,10	-
314	626037,97	1322212,91	Метод спутниковых геодезических измерений (определений)	0,10	-
315	626025,31	1322112,43	Метод спутниковых геодезических измерений (определений)	0,10	-
316	626019,65	1322113,63	Метод спутниковых геодезических измерений (определений)	0,10	-
317	626005,46	1322031,84	Метод спутниковых геодезических измерений (определений)	0,10	-
1	626062,34	1322021,95	Метод спутниковых геодезических измерений (определений)	0,10	-



# Схема расположения границ публичного сервитута

## Основной лист

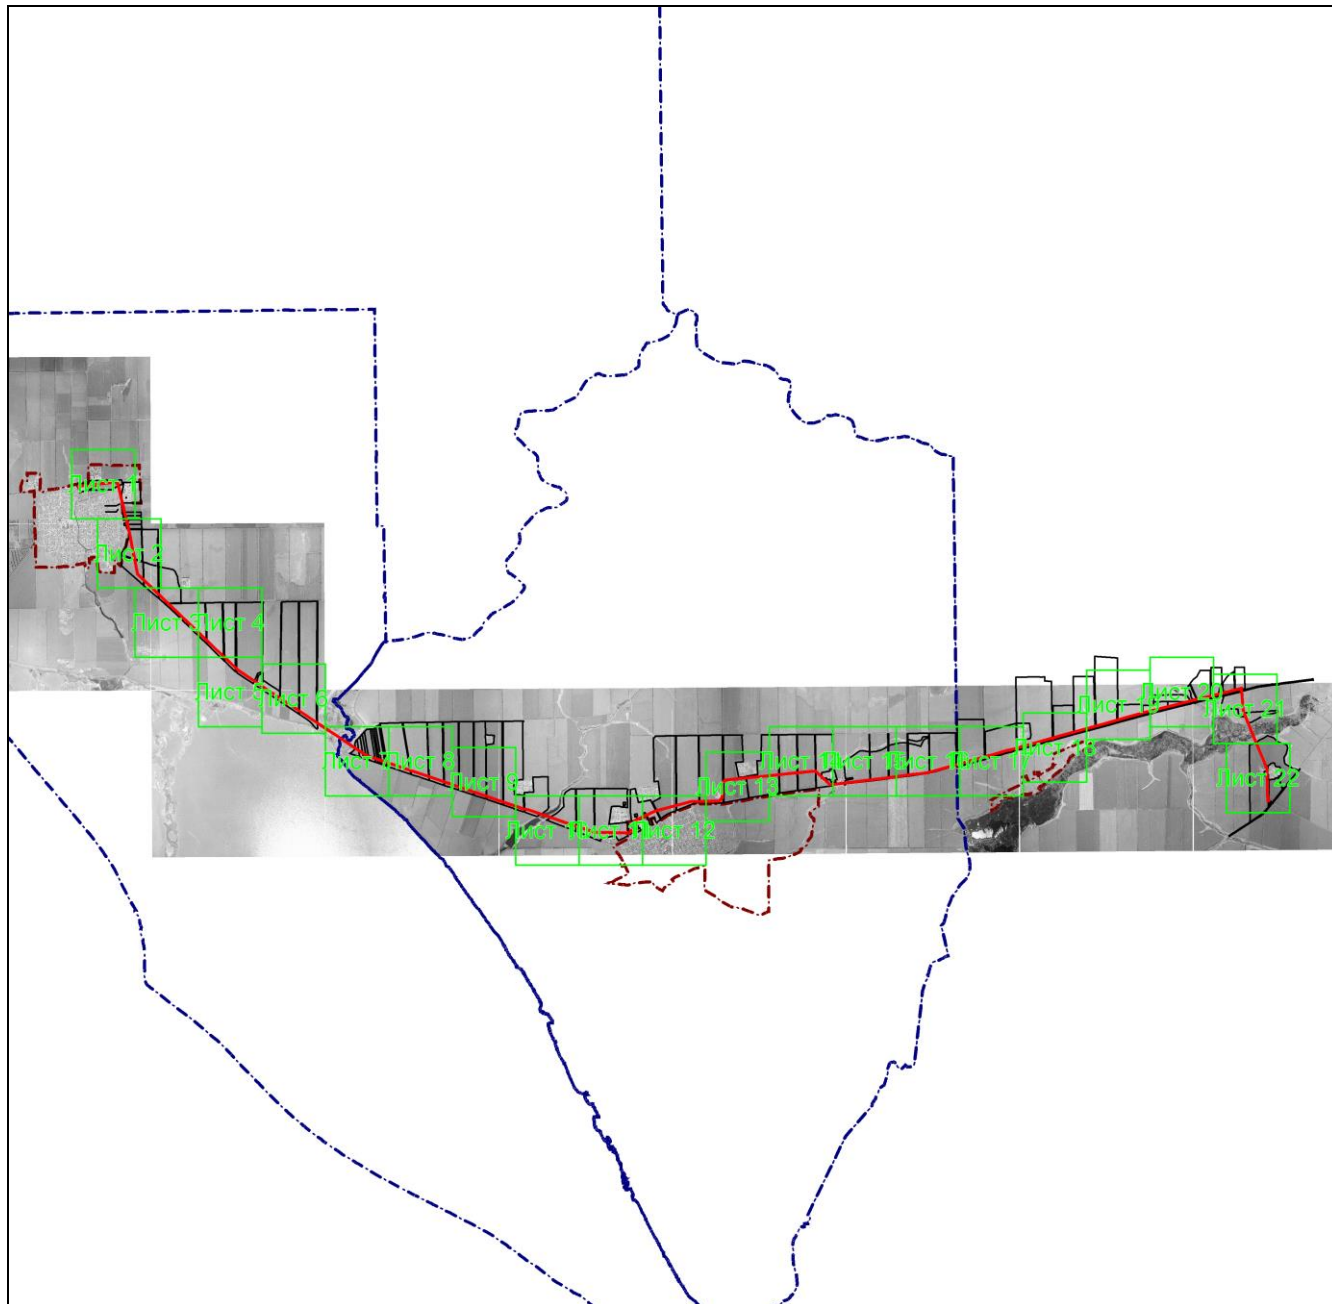

Масштаб 1: 210000

### Используемые условные знаки и обозначения:



— область выносного листа,

— номер выносного листа.

Остальные используемые условные знаки и обозначения приведены на отдельной странице в конце раздела.




Подпись

*Щебетунов Ю. Н.* Дата 20 октября 2020 г.

Место для оттиска печати (при наличии) лица, составившего описание местоположения границ объекта



**Выносной лист №2**

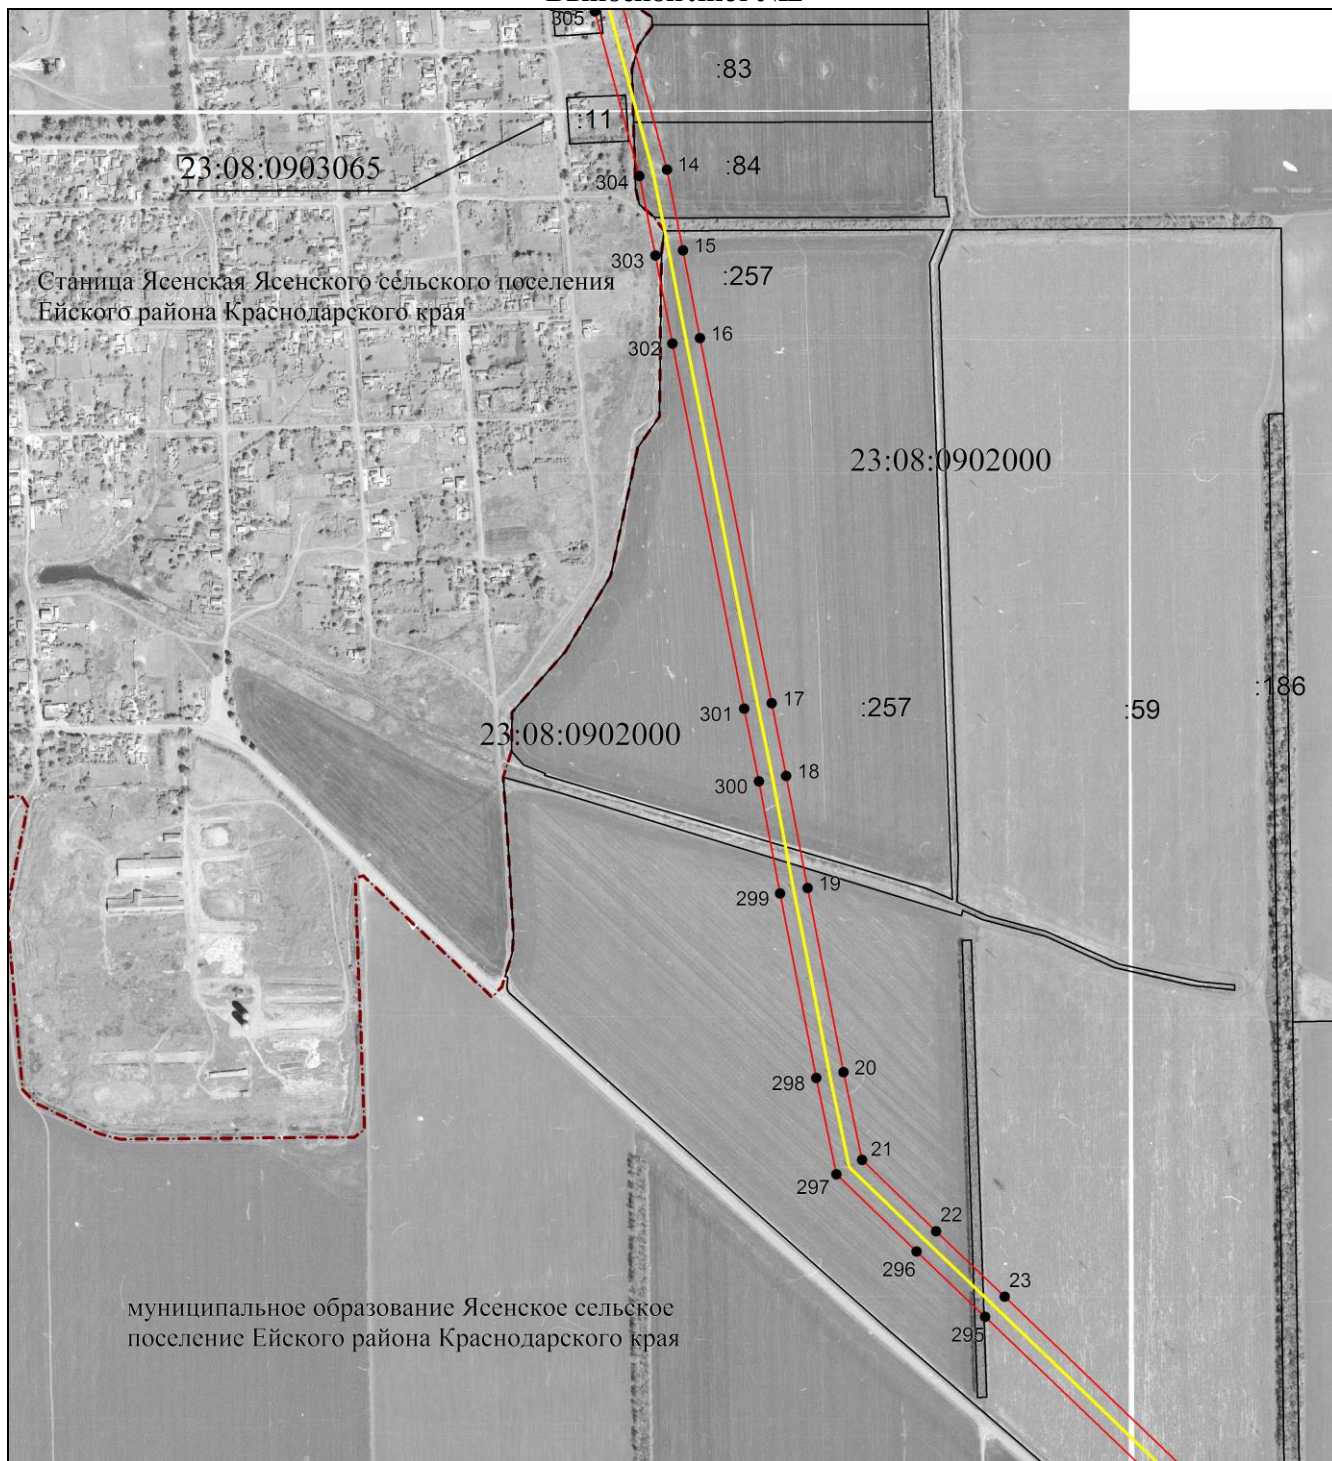

**Масштаб 1:10000**


Используемые условные знаки и обозначения приведены на отдельной странице в конце раздела.



Подпись Щебетунов Ю. Н. Дата 20 октября 2020 г.

Место для оттиска печати (при наличии) лица, составившего описание местоположения границ объекта

**Выносной лист №3**

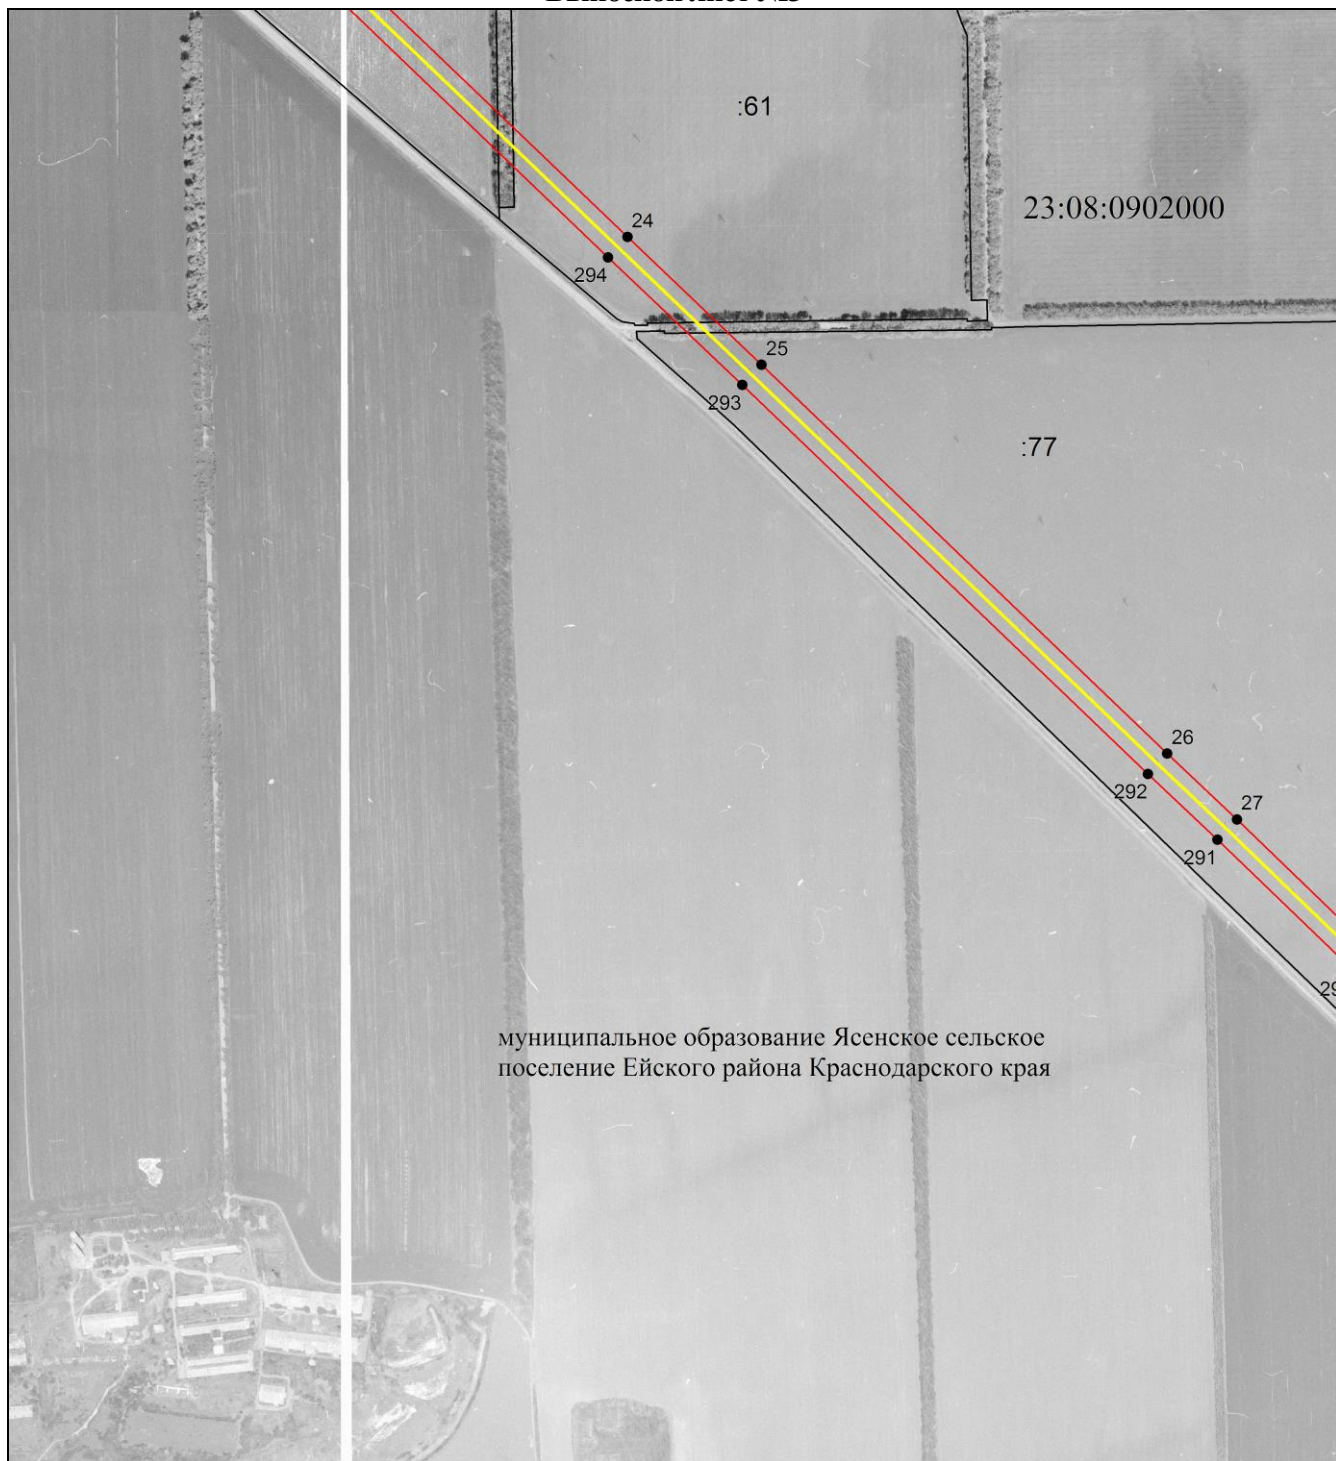

муниципальное образование Ясенское сельское поселение Ейского района Краснодарского края

**Масштаб 1:10000**

Используемые условные знаки и обозначения приведены на отдельной странице в конце раздела.




Подпись

*Щебетунов Ю. Н.* Дата 20 октября 2020 г.

Место для оттиска печати (при наличии) лица, составившего описание местоположения границ объекта

Выносной лист №4

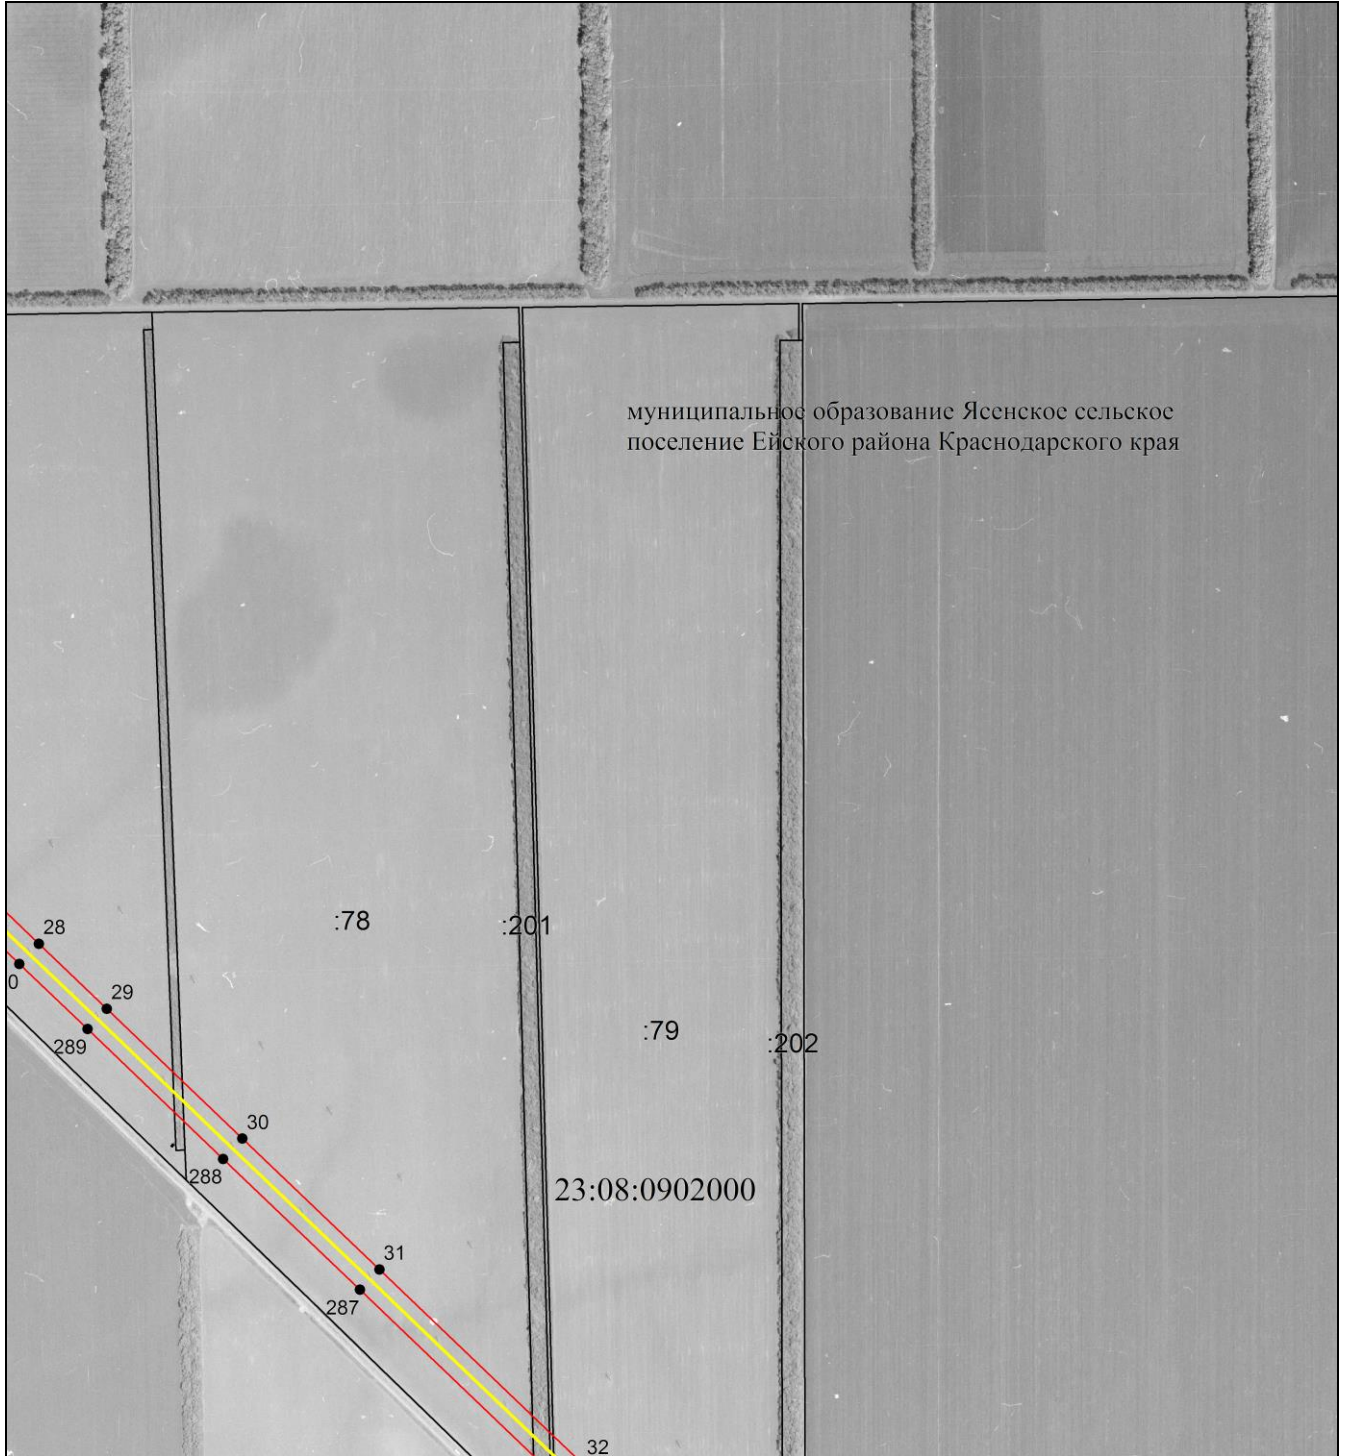

муниципальное образование Ясенское сельское поселение Ейского района Краснодарского края

Масштаб 1:10000

Используемые условные знаки и обозначения приведены на отдельной странице в конце раздела.





ЩЕБЕТУНОВ  
Юрий  
Подпись

Щебетунов Ю. Н. Дата 20 октября 2020 г.

Место для оттиска печати (при наличии) лица, составившего описание местоположения границ объекта

**Выносной лист №5**

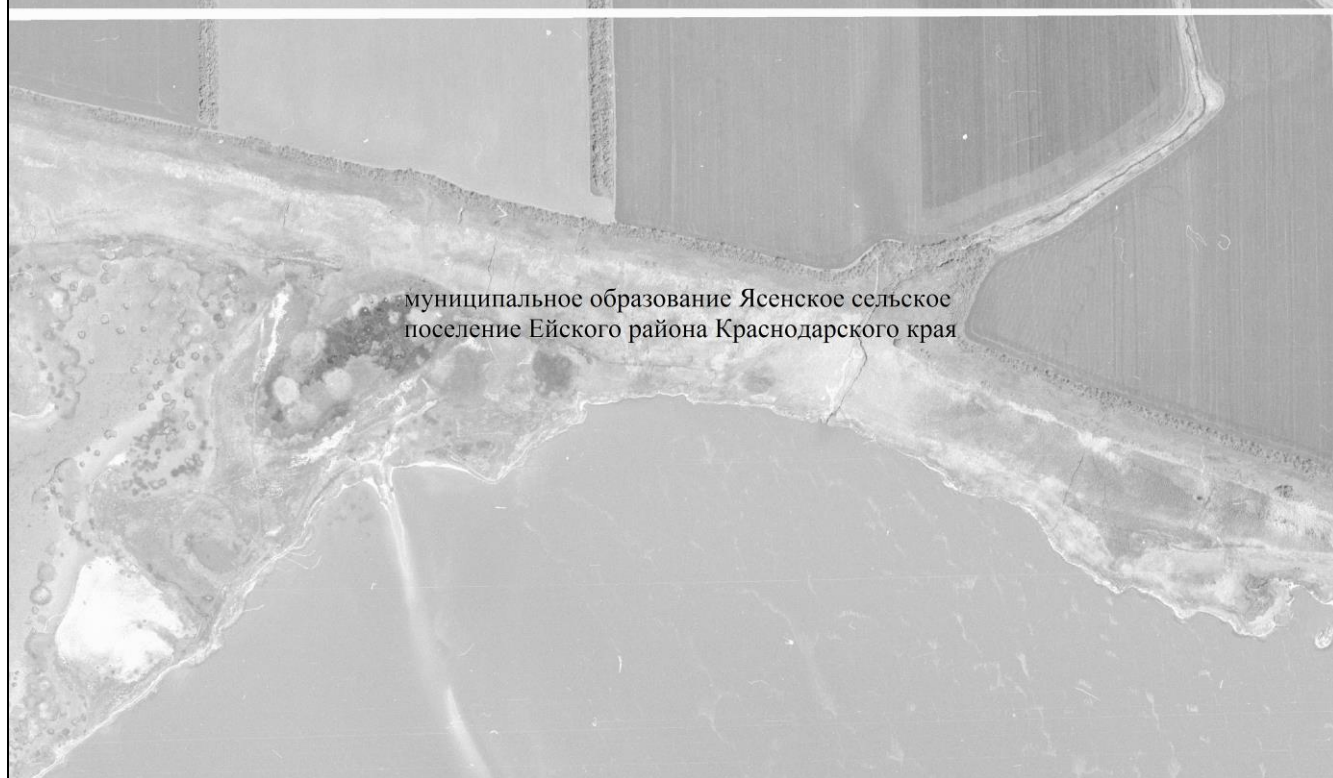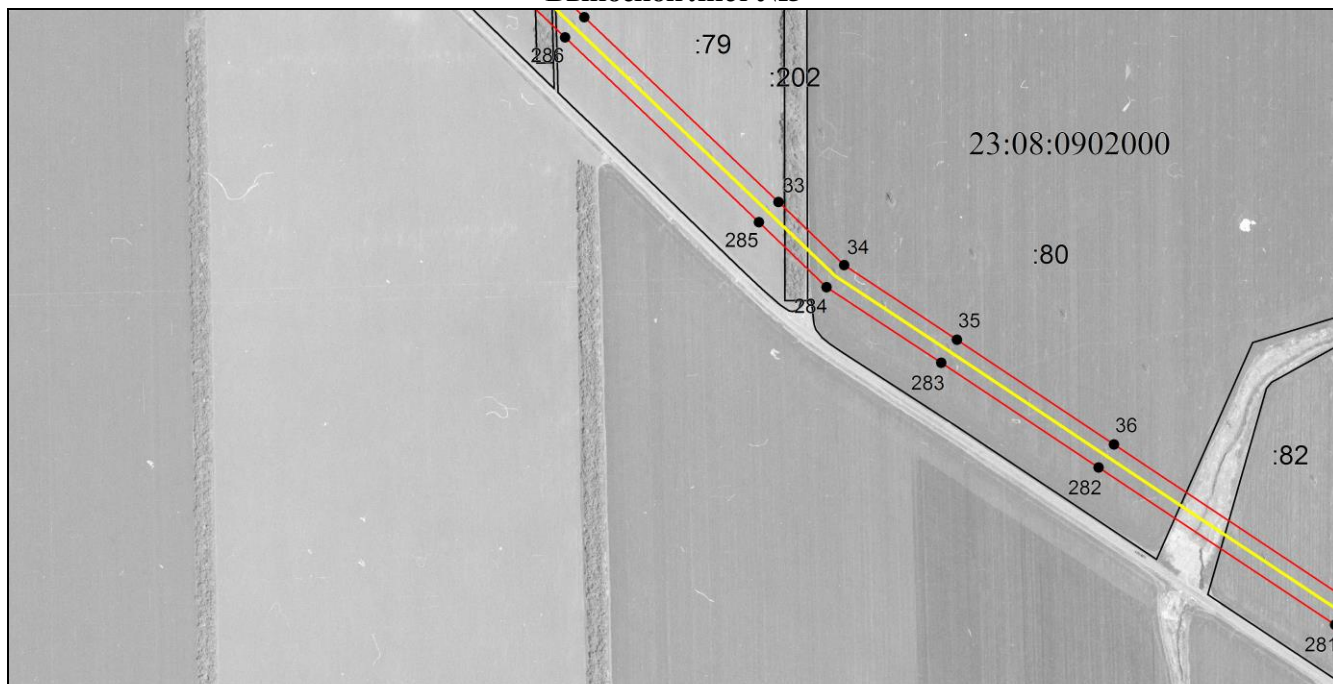

муниципальное образование Ясенское сельское поселение Ейского района Краснодарского края

**Масштаб 1:10000**

Используемые условные знаки и обозначения приведены на отдельной странице в конце раздела.




Подпись

*Щебетунов Ю. Н.* Дата 20 октября 2020 г.

Место для оттиска печати (при наличии) лица, составившего описание местоположения границ объекта

Выносной лист №6

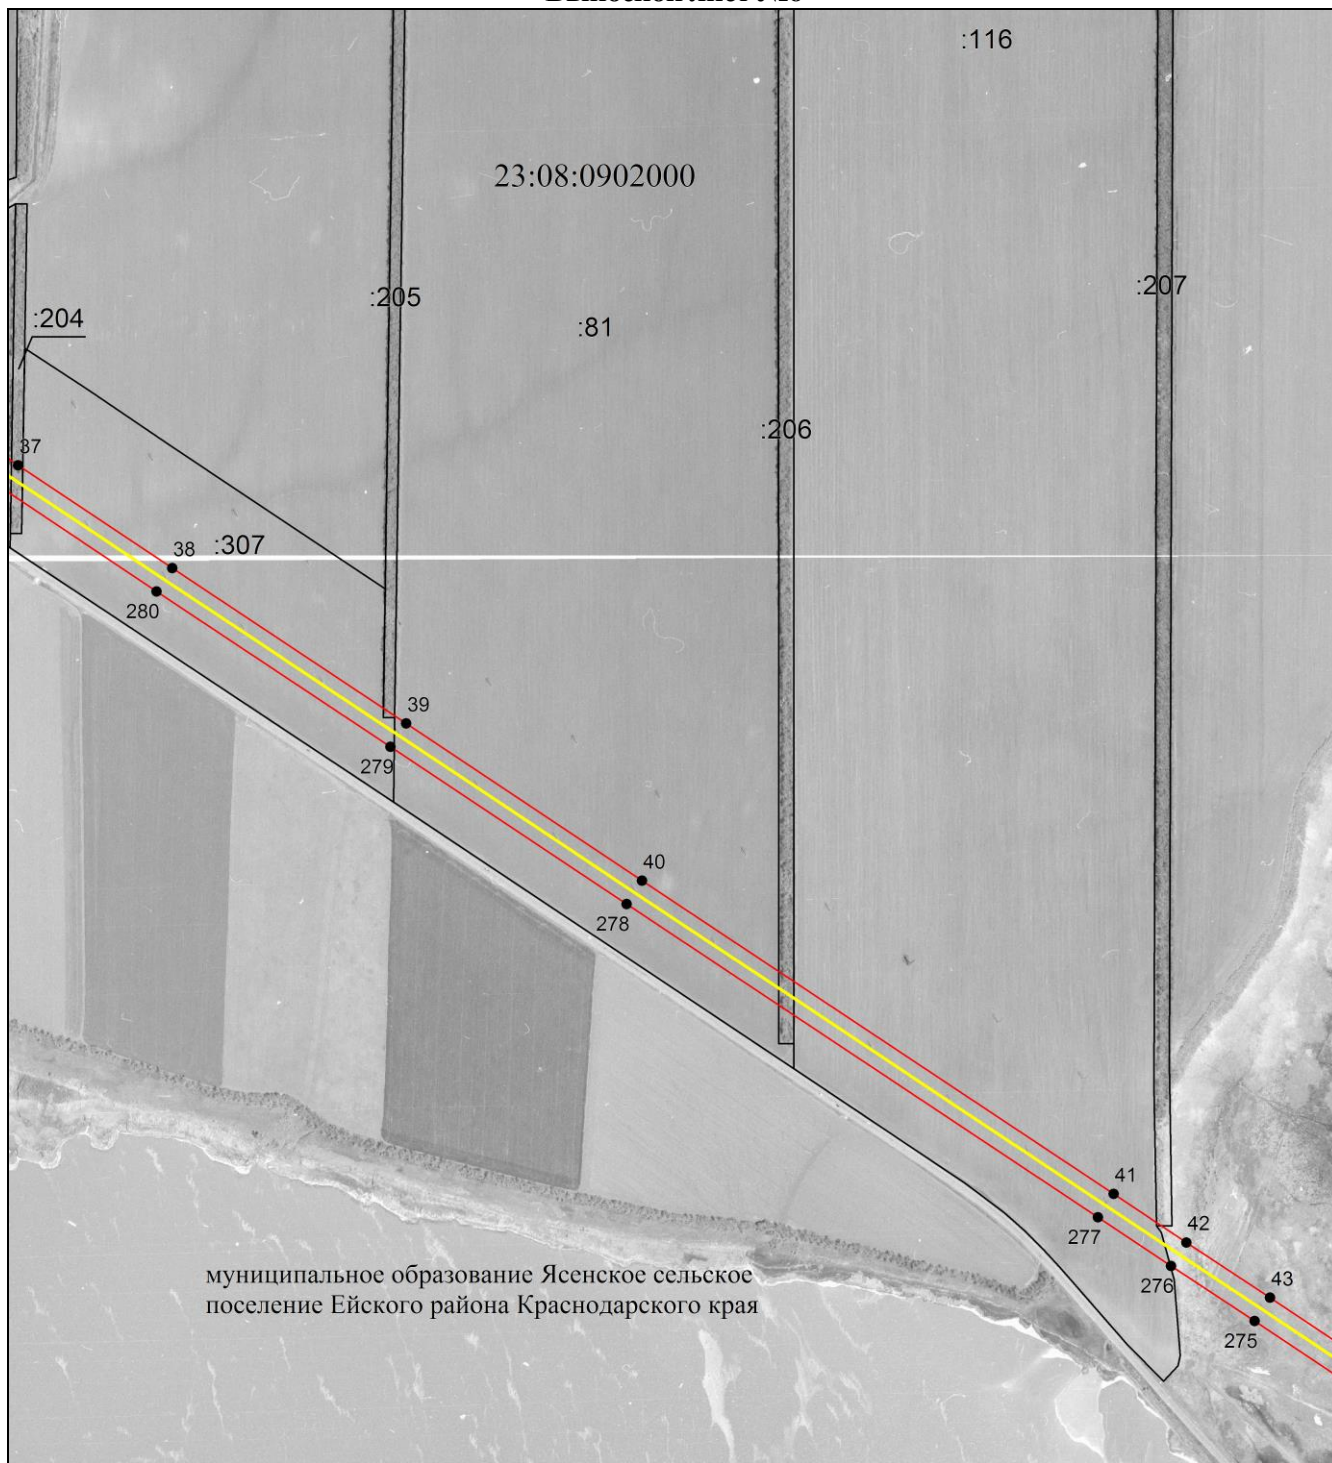

Масштаб 1:10000


Используемые условные знаки и обозначения приведены на отдельной странице в конце раздела.



Подпись Щебетунов Юрий Николаевич Щебетунов Ю. Н. Дата 20 октября 2020 г.

Место для оттиска печати (при наличии) лица, составившего описание местоположения границ объекта

Выносной лист №7

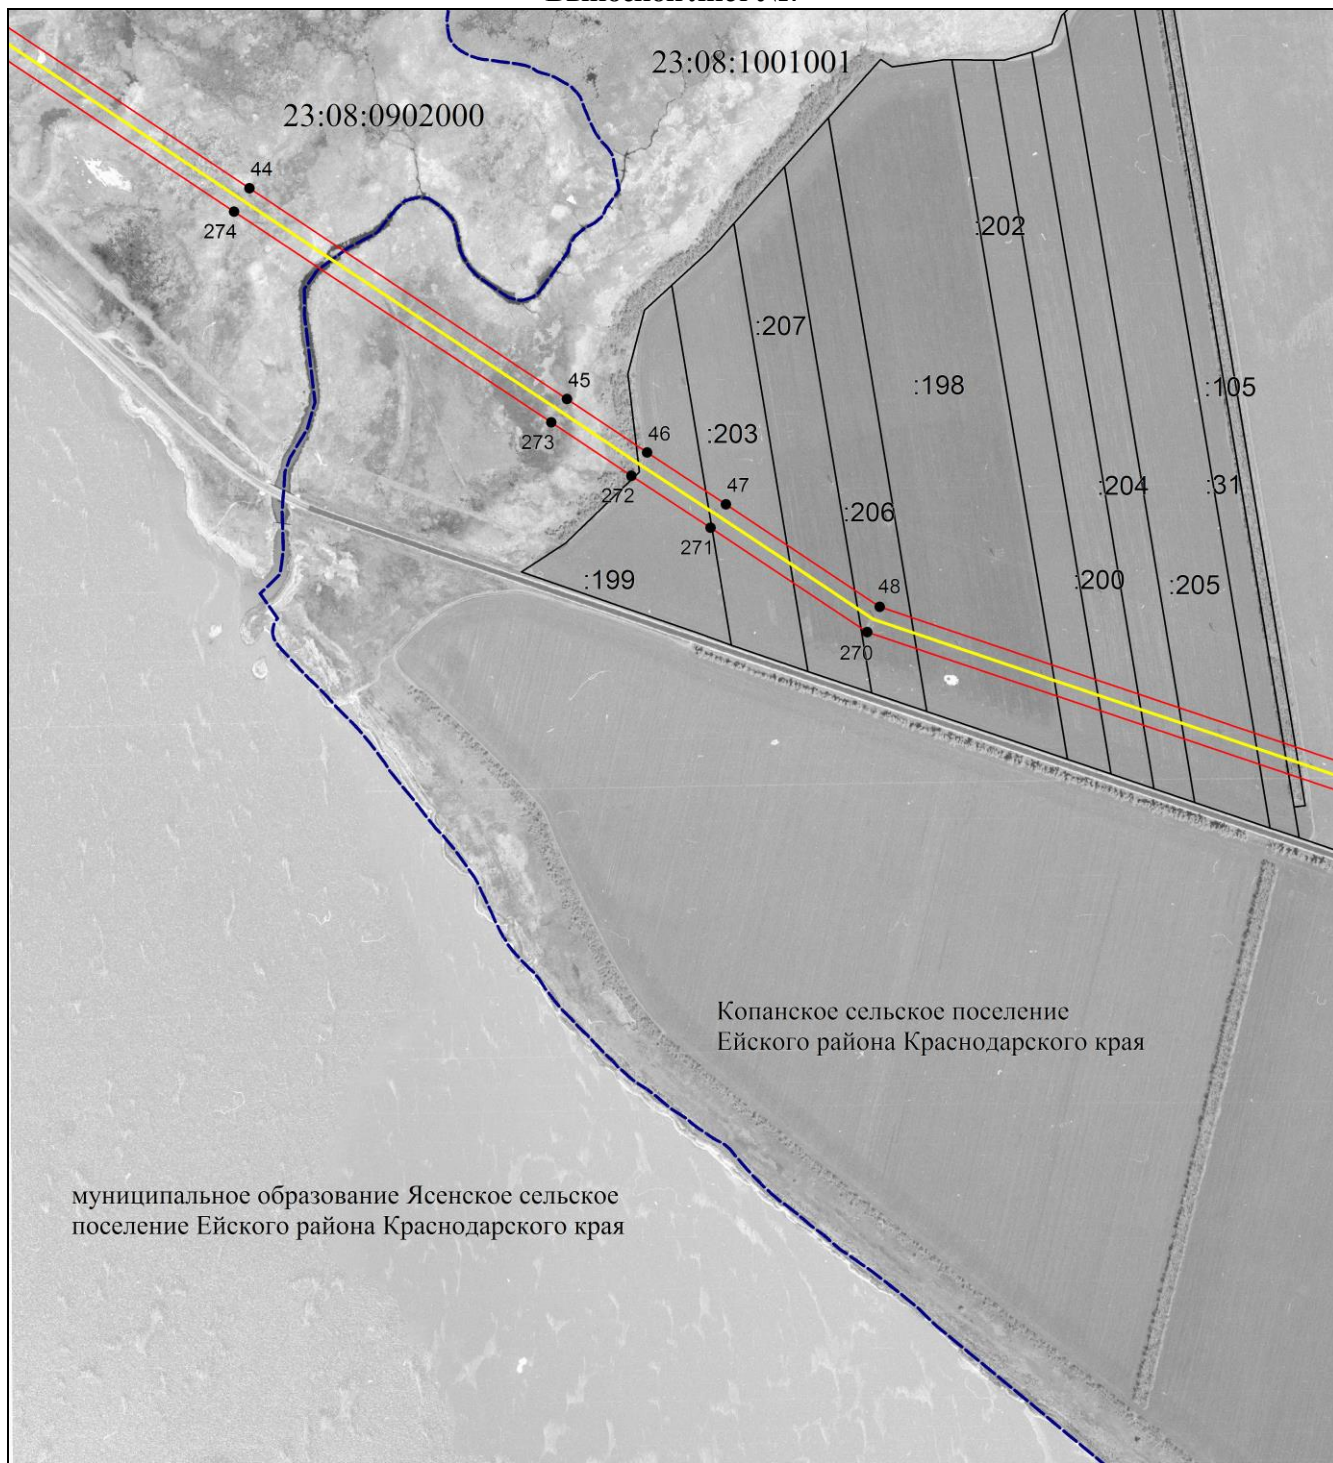

Масштаб 1:10000

Используемые условные знаки и обозначения приведены на отдельной странице в конце раздела.




Подпись

*Щебетунов Ю. Н.* Дата 20 октября 2020 г.

Место для оттиска печати (при наличии) лица, составившего описание местоположения границ объекта

**Выносной лист №8**

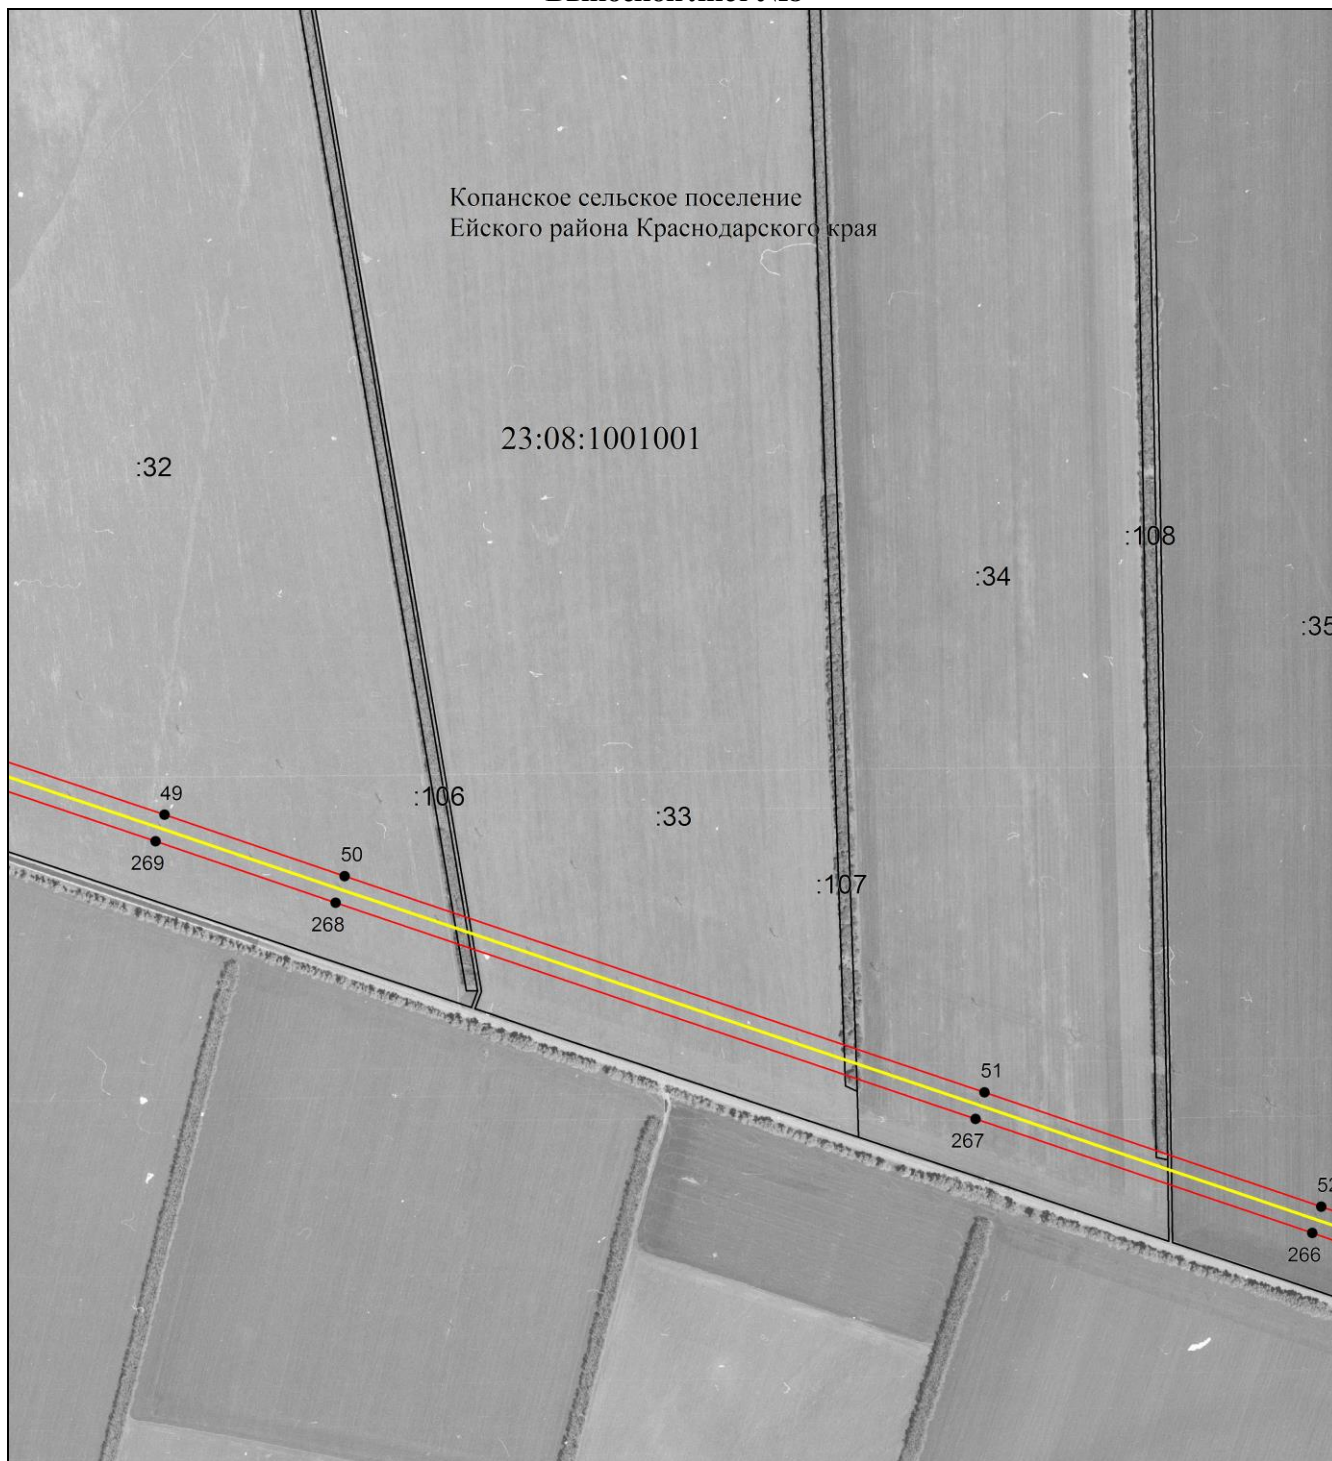

**Масштаб 1:10000**


Используемые условные знаки и обозначения приведены на отдельной странице в конце раздела.



Подпись Щебетунов Ю. Н. Дата 20 октября 2020 г.

Место для оттиска печати (при наличии) лица, составившего описание местоположения границ объекта

Выносной лист №9

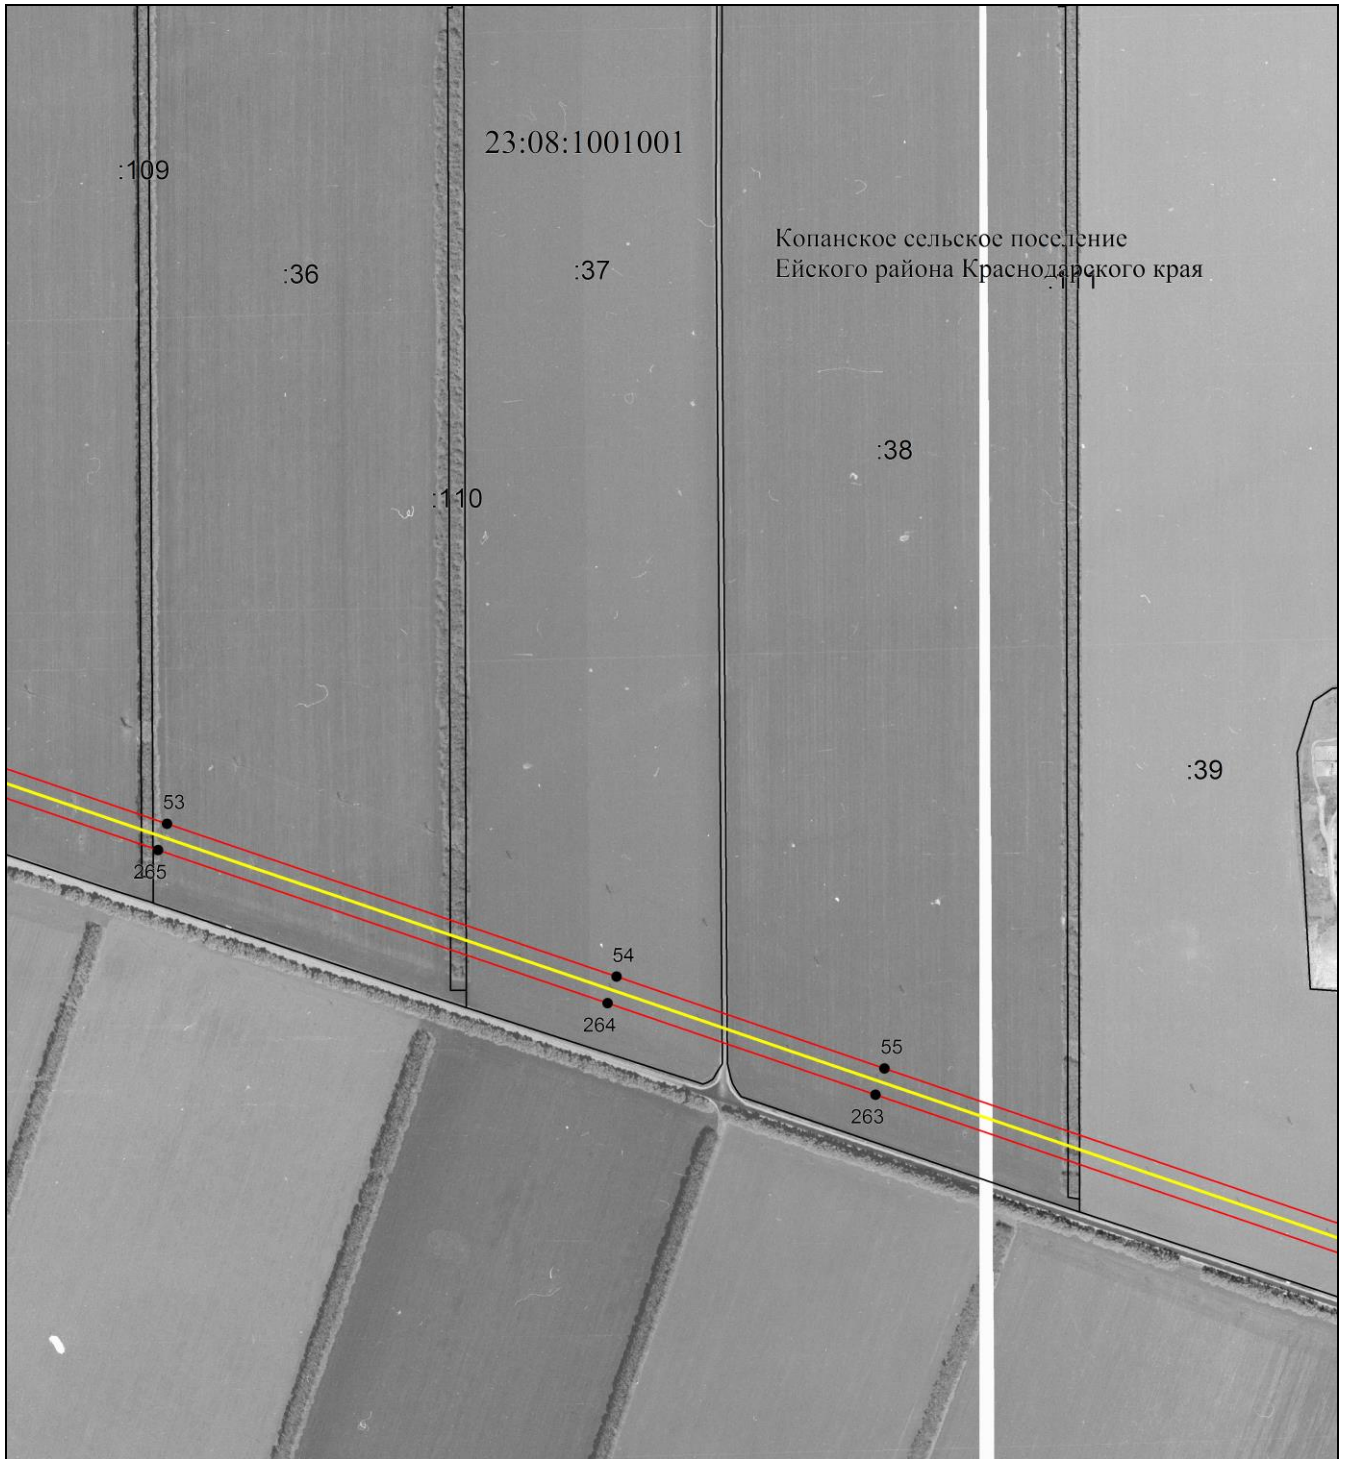

Масштаб 1:10000


Используемые условные знаки и обозначения приведены на отдельной странице в конце раздела.



Подпись Щебетунов Ю. Н. Дата 20 октября 2020 г.

Место для оттиска печати (при наличии) лица, составившего описание местоположения границ объекта

Выносной лист №10

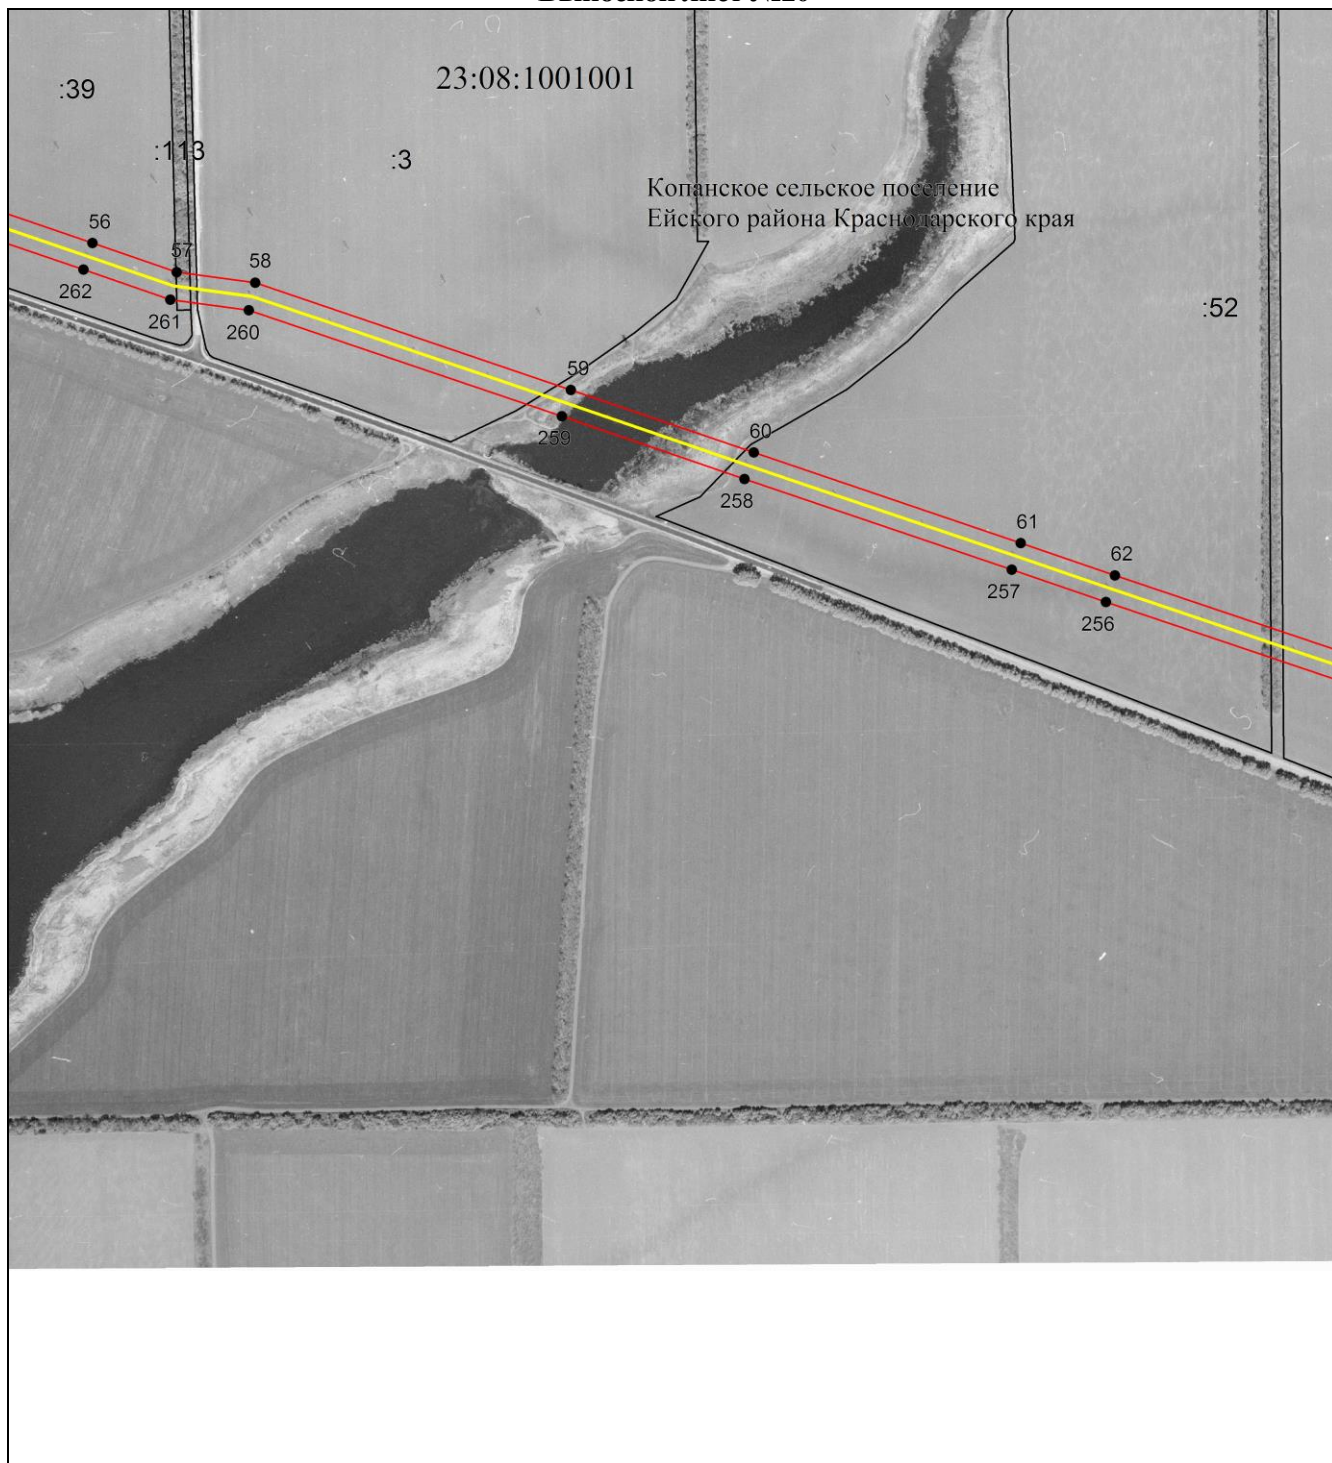

Масштаб 1:10000


Используемые условные знаки и обозначения приведены на отдельной странице в конце раздела.



Подпись Щебетунов Ю. Н. Дата 20 октября 2020 г.

Место для оттиска печати (при наличии) лица, составившего описание местоположения границ объекта

Выносной лист №11

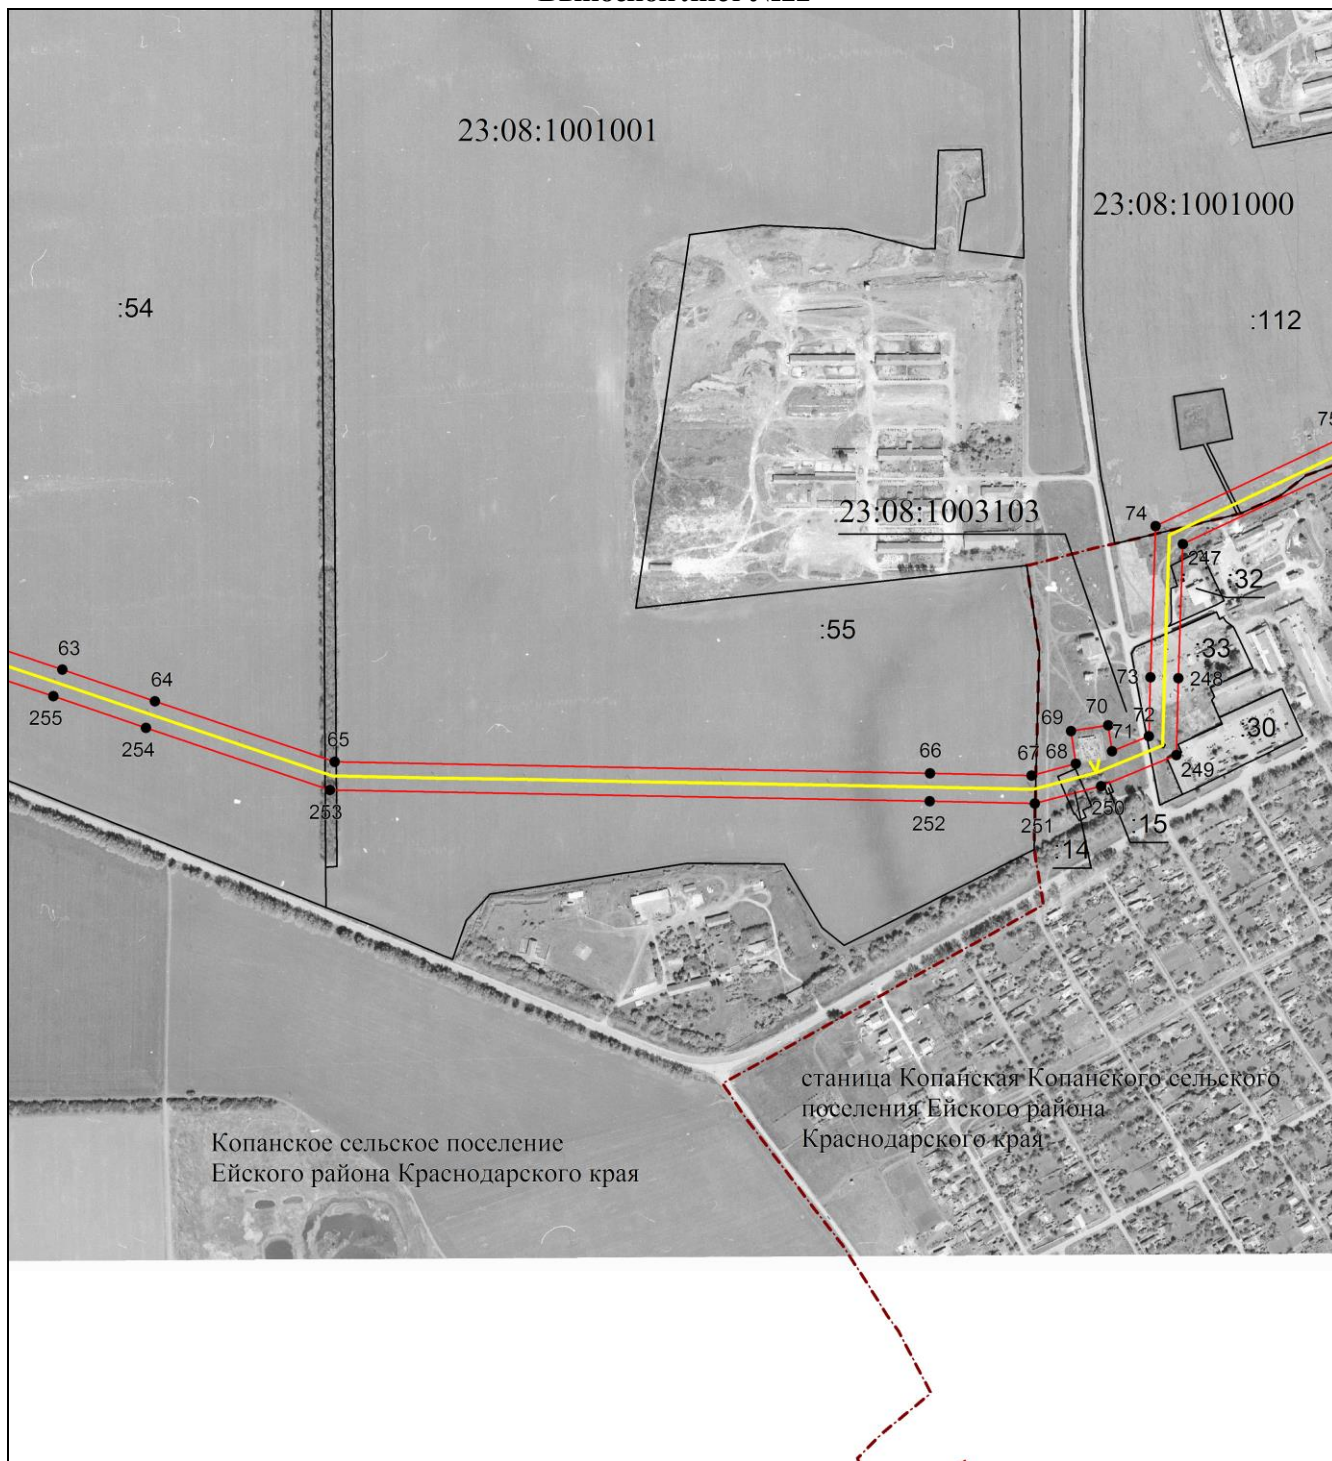

Масштаб 1:10000

Используемые условные знаки и обозначения приведены на отдельной странице в конце раздела.




Подпись

Щебетунов Ю. Н. Дата 20 октября 2020 г.

Место для отриски печати (при наличии) лица, составившего описание местоположения границ объекта

**Выносной лист №12**

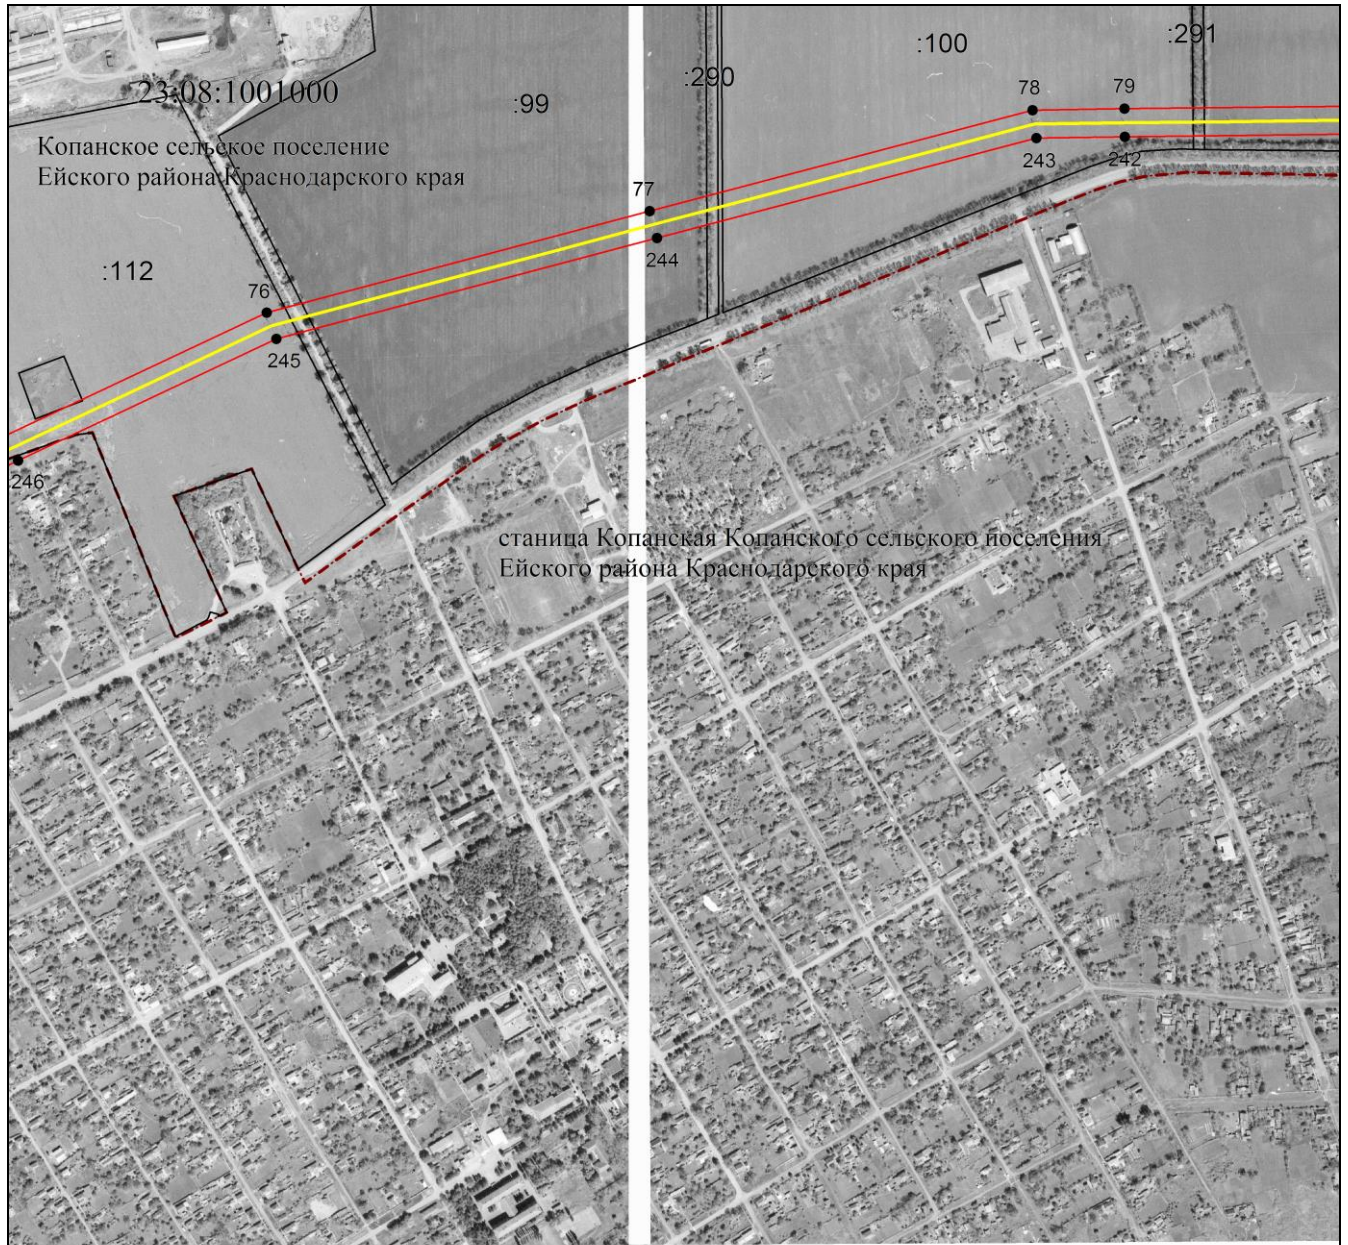

**Масштаб 1:10000**


Используемые условные знаки и обозначения приведены на отдельной странице в конце раздела.



Подпись Щебетунов Ю. Н. Дата 20 октября 2020 г.

Место для оттиска печати (при наличии) лица, составившего описание местоположения границ объекта

**Выносной лист №13**

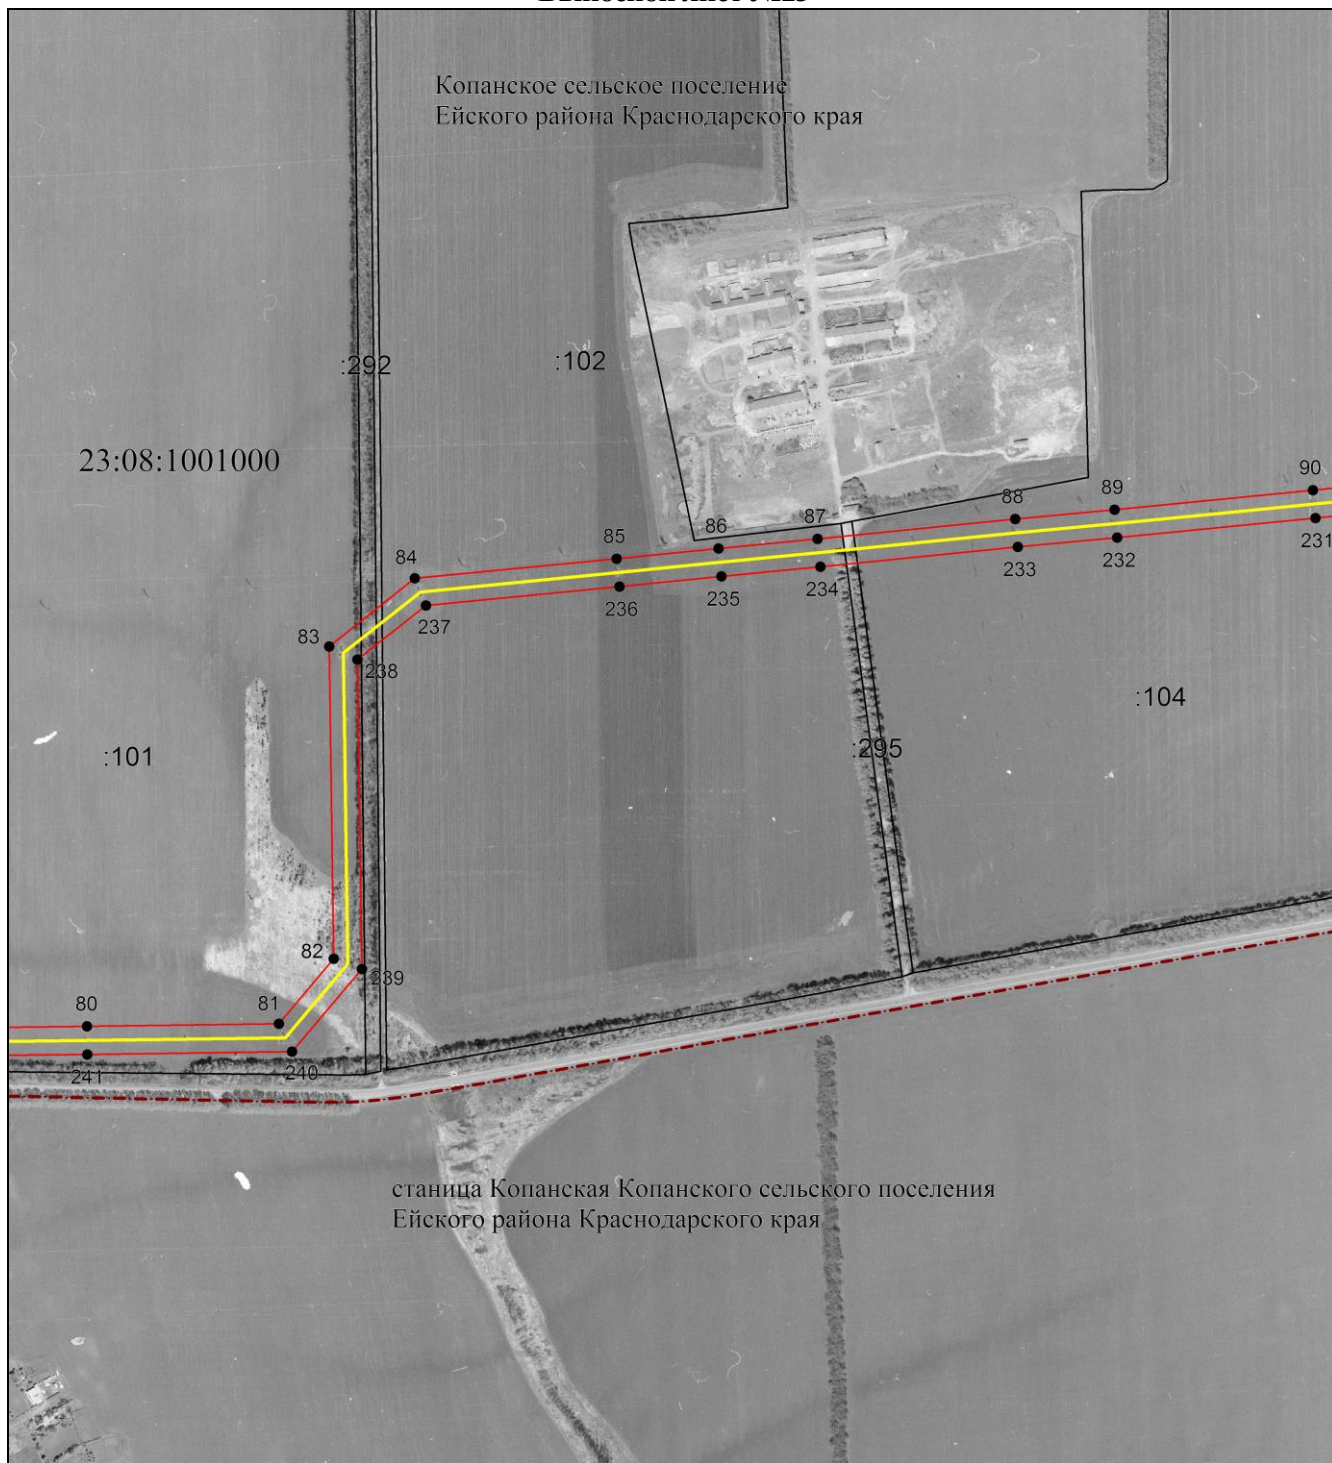

**Масштаб 1:10000**

Используемые условные знаки и обозначения приведены на отдельной странице в конце раздела.




Подпись

*Щебетунов Ю. Н.* Дата 20 октября 2020 г.

Место для оттиска печати (при наличии) лица, составившего описание местоположения границ объекта

Выносной лист №14

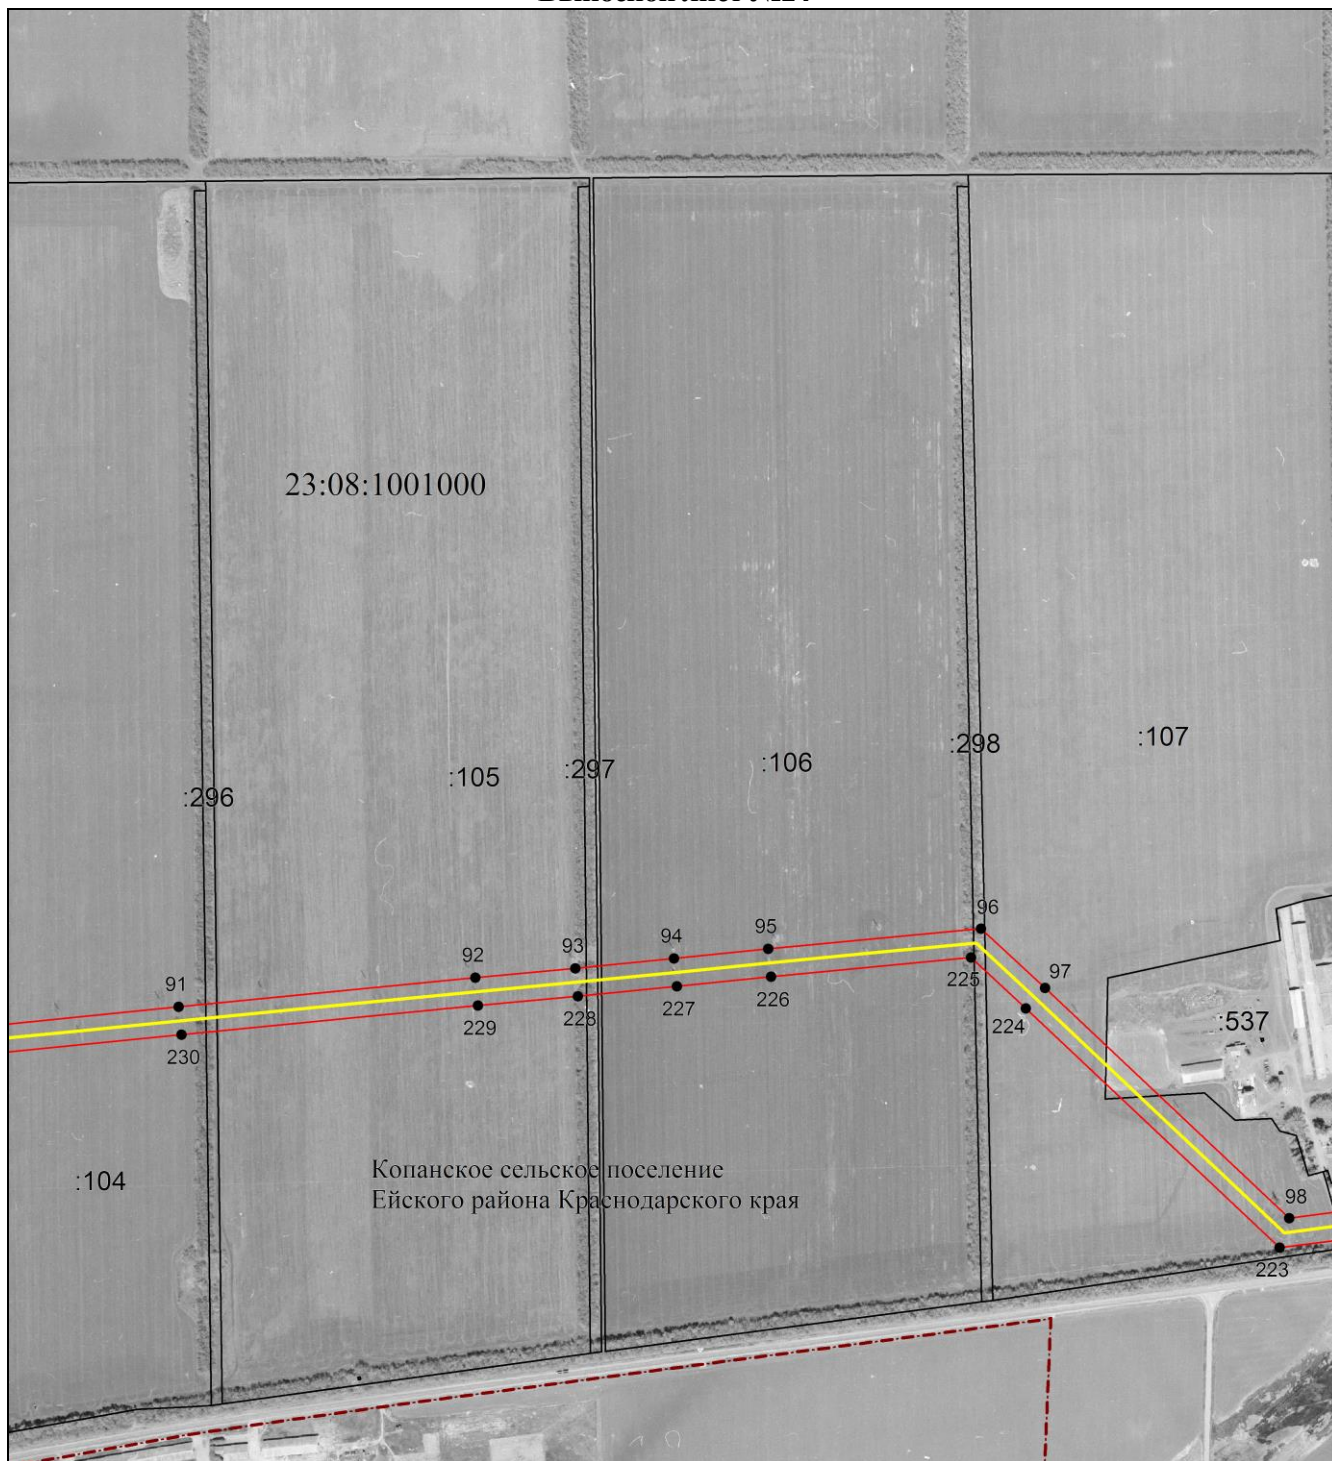

Масштаб 1:10000


Используемые условные знаки и обозначения приведены на отдельной странице в конце раздела.



Подпись Щебетунов Ю. Н. Дата 20 октября 2020 г.

Место для оттиска печати (при наличии) лица, составившего описание местоположения границ объекта

Выносной лист №15

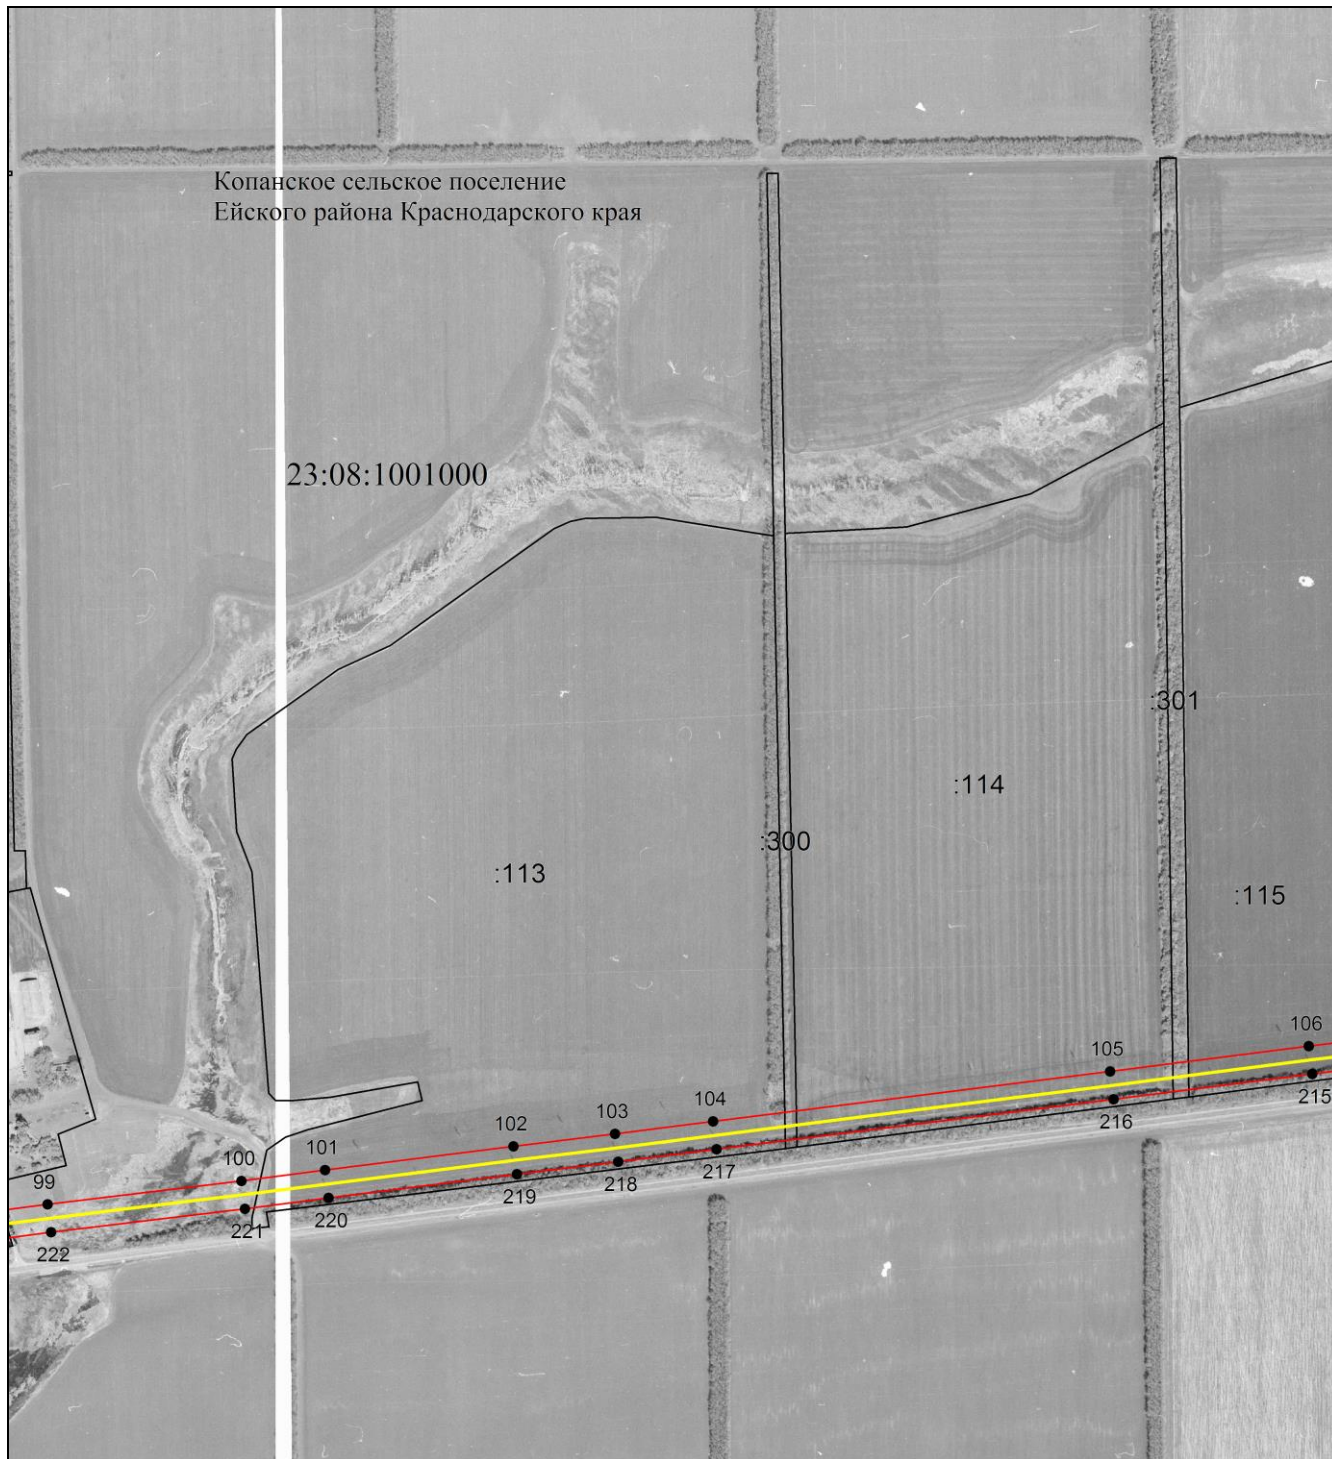

Масштаб 1:10000


Используемые условные знаки и обозначения приведены на отдельной странице в конце раздела.



Подпись Щебетунов Ю. Н. Дата 20 октября 2020 г.

Место для отиска печати (при наличии) лица, составившего описание местоположения границ объекта

Выносной лист №16

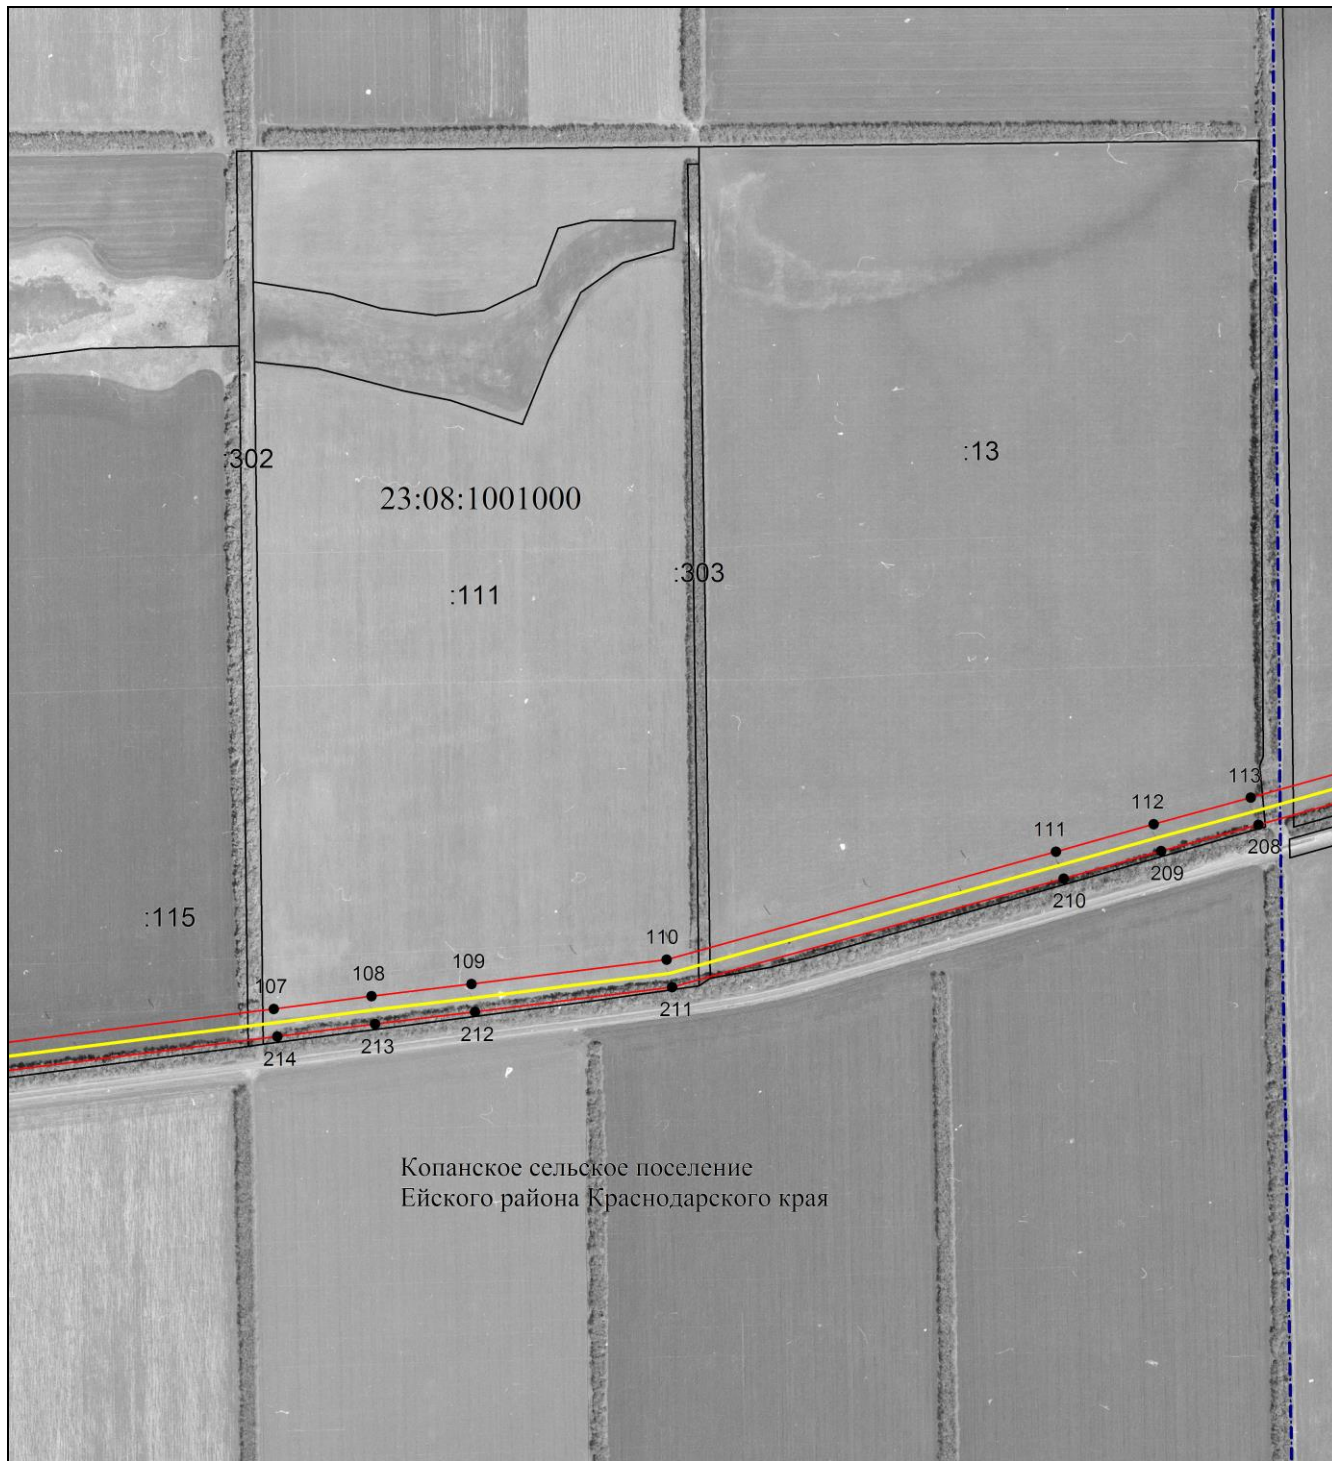

Масштаб 1:10000

Используемые условные знаки и обозначения приведены на отдельной странице в конце раздела.



Подпись Щебетунов Ю. Н. Дата 20 октября 2020 г.

Место для оттиска печати (при наличии) лица, составившего описание местоположения границ объекта

Выносной лист №17



Масштаб 1:10000

Используемые условные знаки и обозначения приведены на отдельной странице в конце раздела.




Подпись

Щебетунов Ю. Н. Дата 20 октября 2020 г.

Место для оттиска печати (при наличии) лица, составившего описание местоположения границ объекта

**Выносной лист №18**

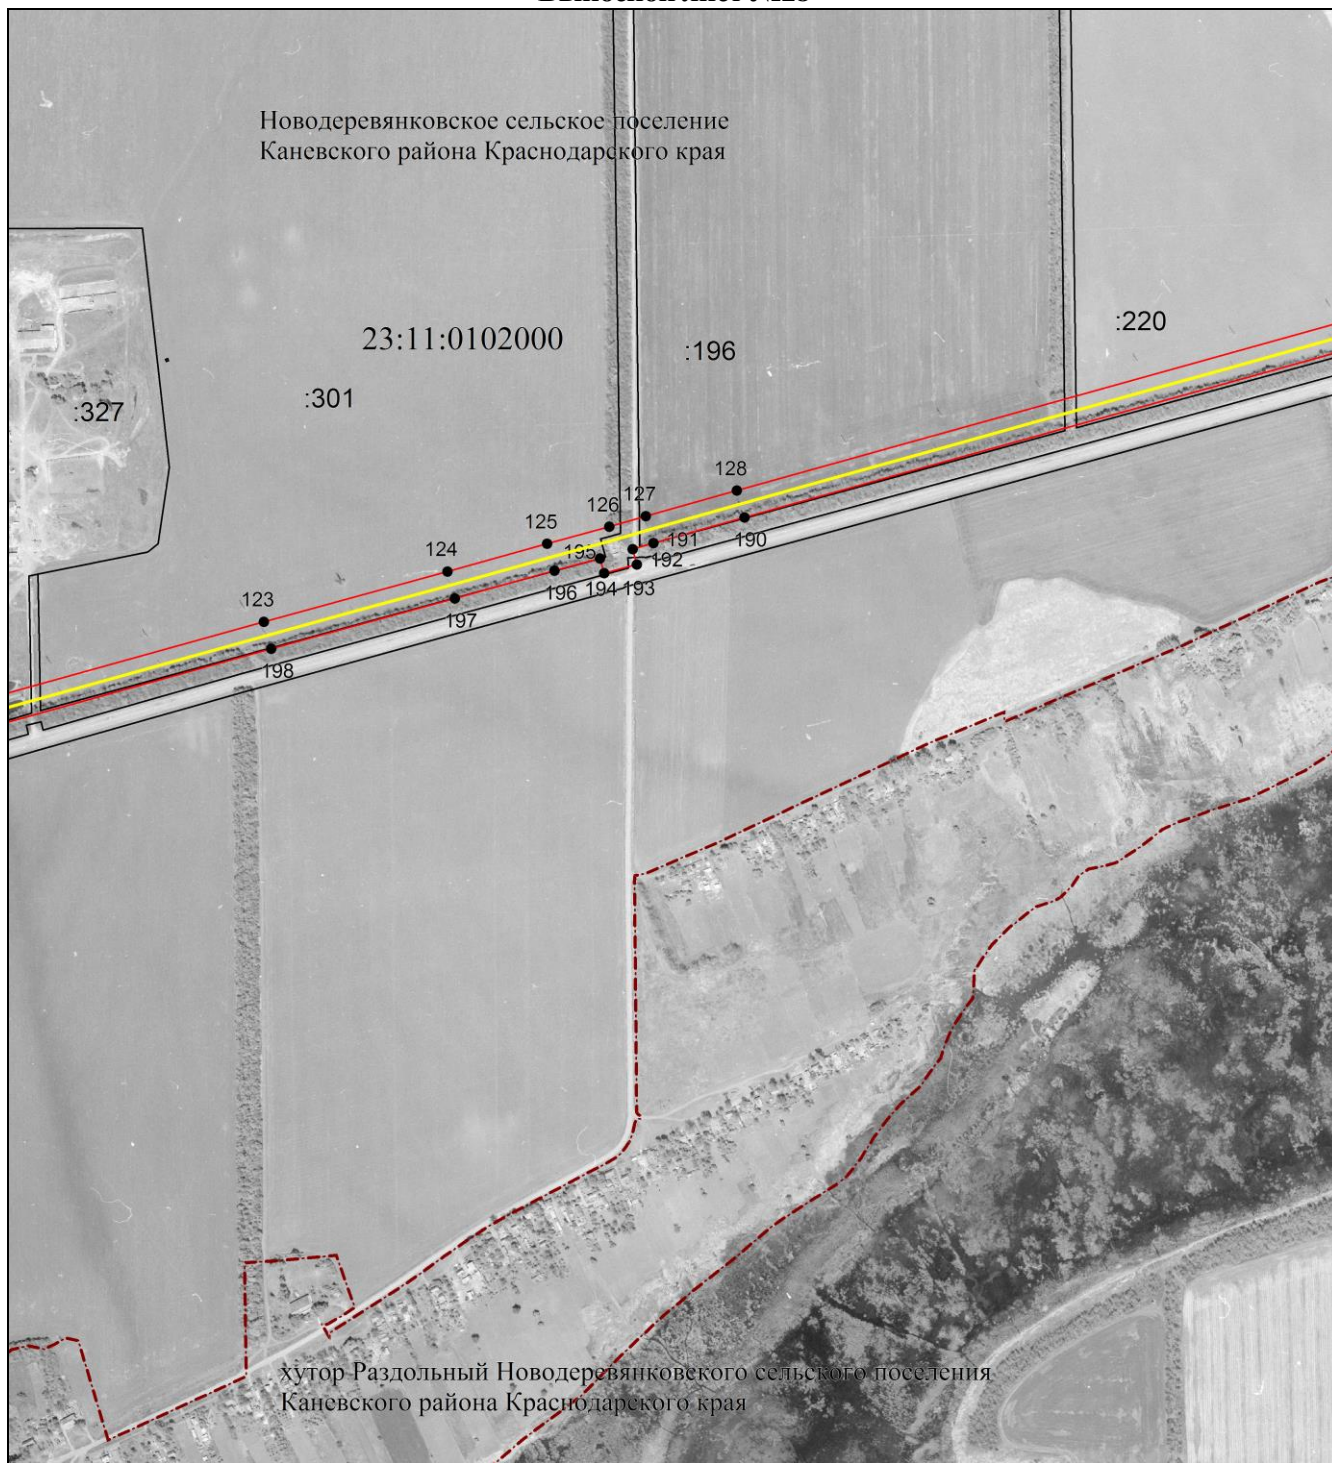

**Масштаб 1:10000**

Используемые условные знаки и обозначения приведены на отдельной странице в конце раздела.



Подпись Щебетунов Ю. Н. Дата 20 октября 2020 г.

Место для оттиска печати (при наличии) лица, составившего описание местоположения границ объекта

Выносной лист №19



Новодеревянковское сельское поселение  
Каневского района Краснодарского края

Масштаб 1:10000

Используемые условные знаки и обозначения приведены на отдельной странице в конце раздела.




Подпись *Щебетунов Ю. Н.* Дата 20 октября 2020 г.

Место для оттиска печати (при наличии) лица, составившего описание местоположения границ объекта



Выносной лист №21

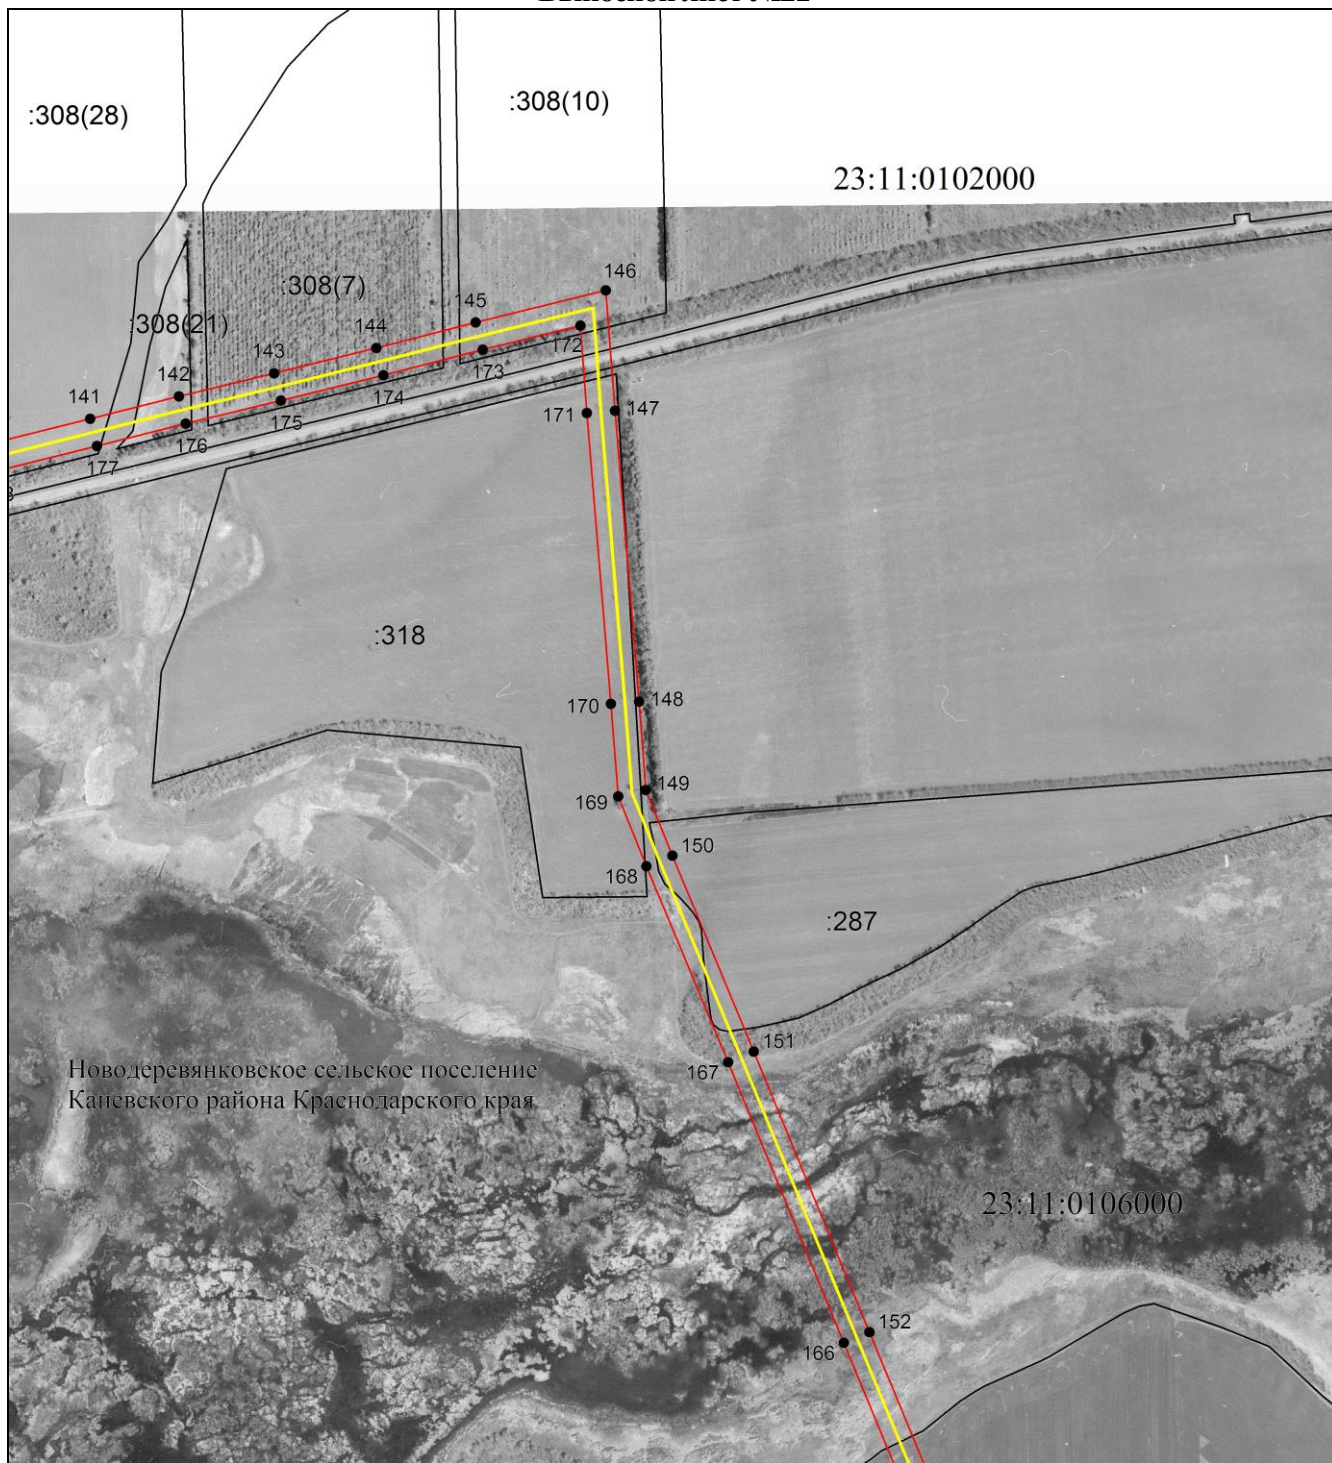

Масштаб 1:10000

Используемые условные знаки и обозначения приведены на отдельной странице в конце раздела.




Подпись

*Щебетунов Ю. Н.* Дата 20 октября 2020 г.

Место для оттиска печати (при наличии) лица, составившего описание местоположения границ объекта

Выносной лист №22

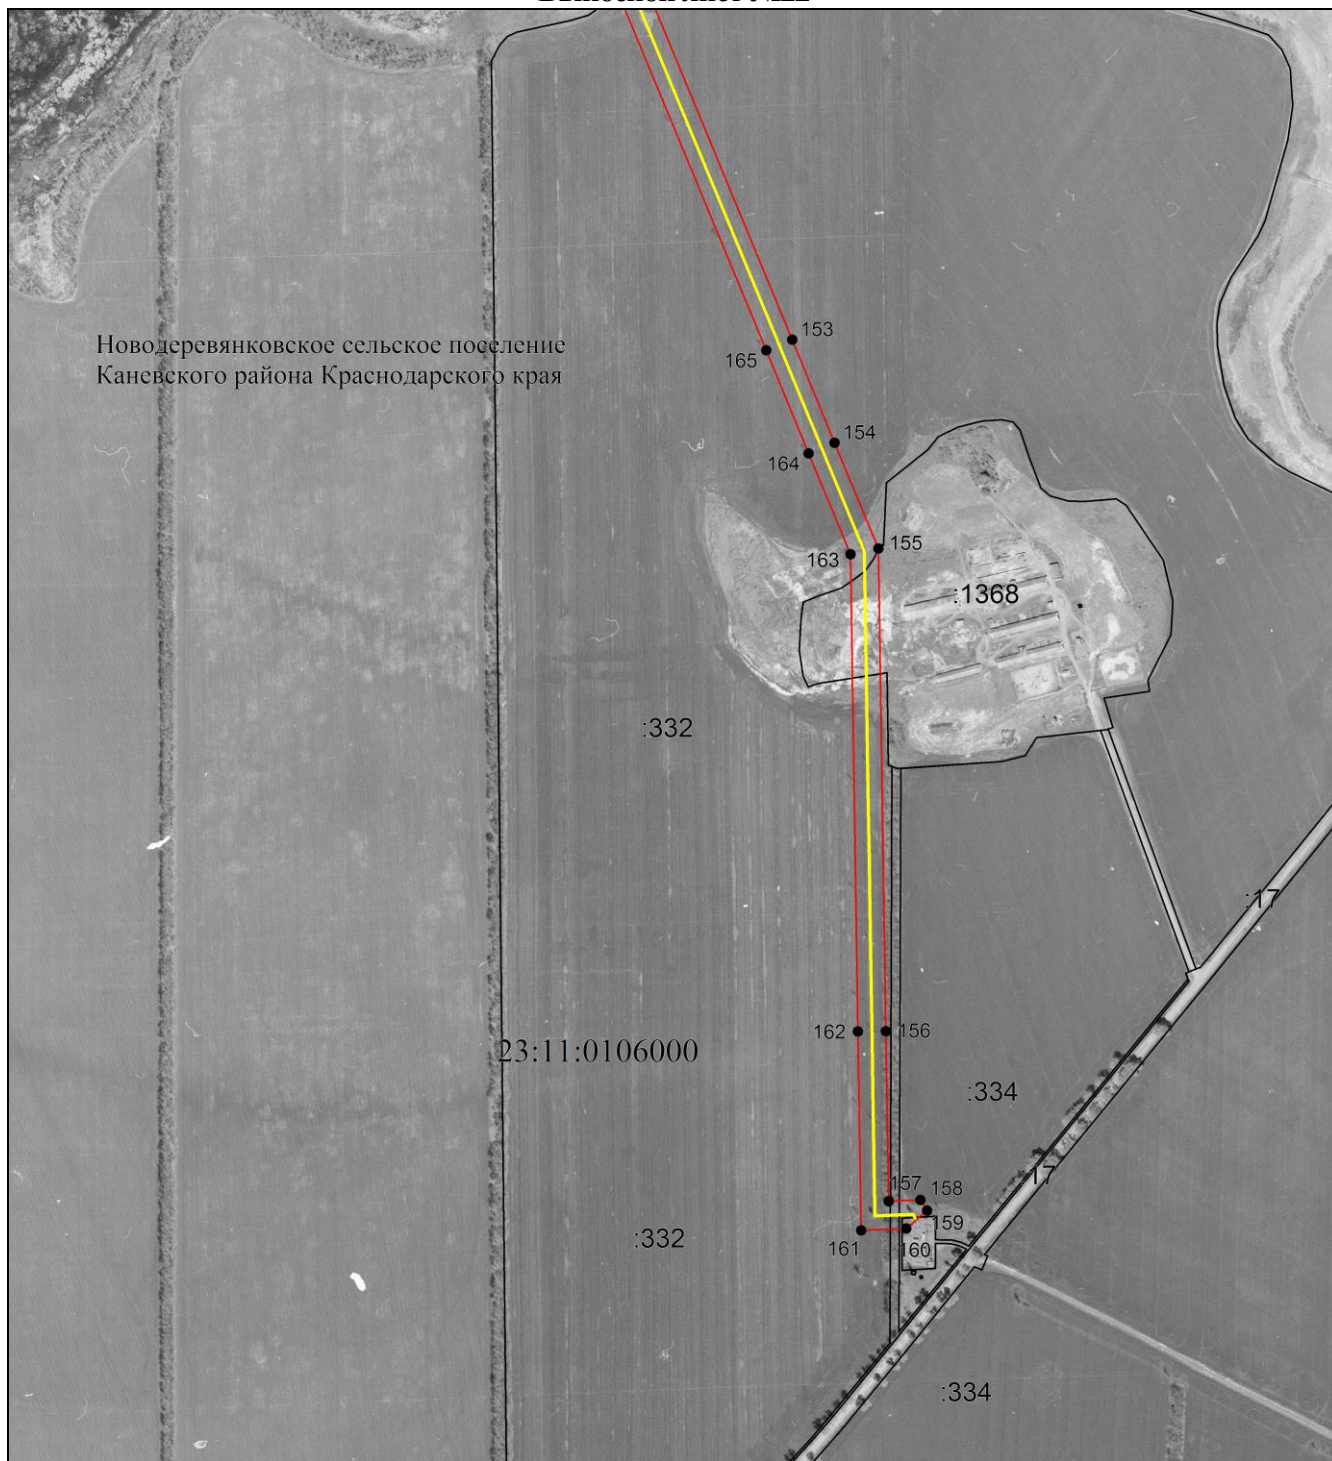

Масштаб 1:10000






Используемые условные знаки и обозначения приведены на отдельной странице в конце раздела.



Подпись *Щебетунов Ю. Н.* Дата 20 октября 2020 г.

Место для оттиска печати (при наличии) лица, составившего описание местоположения границ объекта

**Используемые условные знаки и обозначения:**

-  – граница объекта,
-  – установленная граница муниципального образования,
-  – установленная граница населенного пункта,
-  – граница земельного участка,
-  – характерная точка объекта.