


Схема расположения границ публичного сервитута для использования земельных участков в целях строительства, реконструкции, эксплуатации объектов электросетевого хозяйства ВЛ-04 кВ КХ-9-793 Л-2, Л-3 для присоединения к электрическим сетям ПАО «Россети Кубань» энергопринимающих устройств до 15 кВт льготной категории потребителей МО Ейского района, согласно договорам технологического присоединения от 29.03.2022 №40501-22-00714482-1, от 23.03.2022 №40501-22-00704554-1.

Основной лист

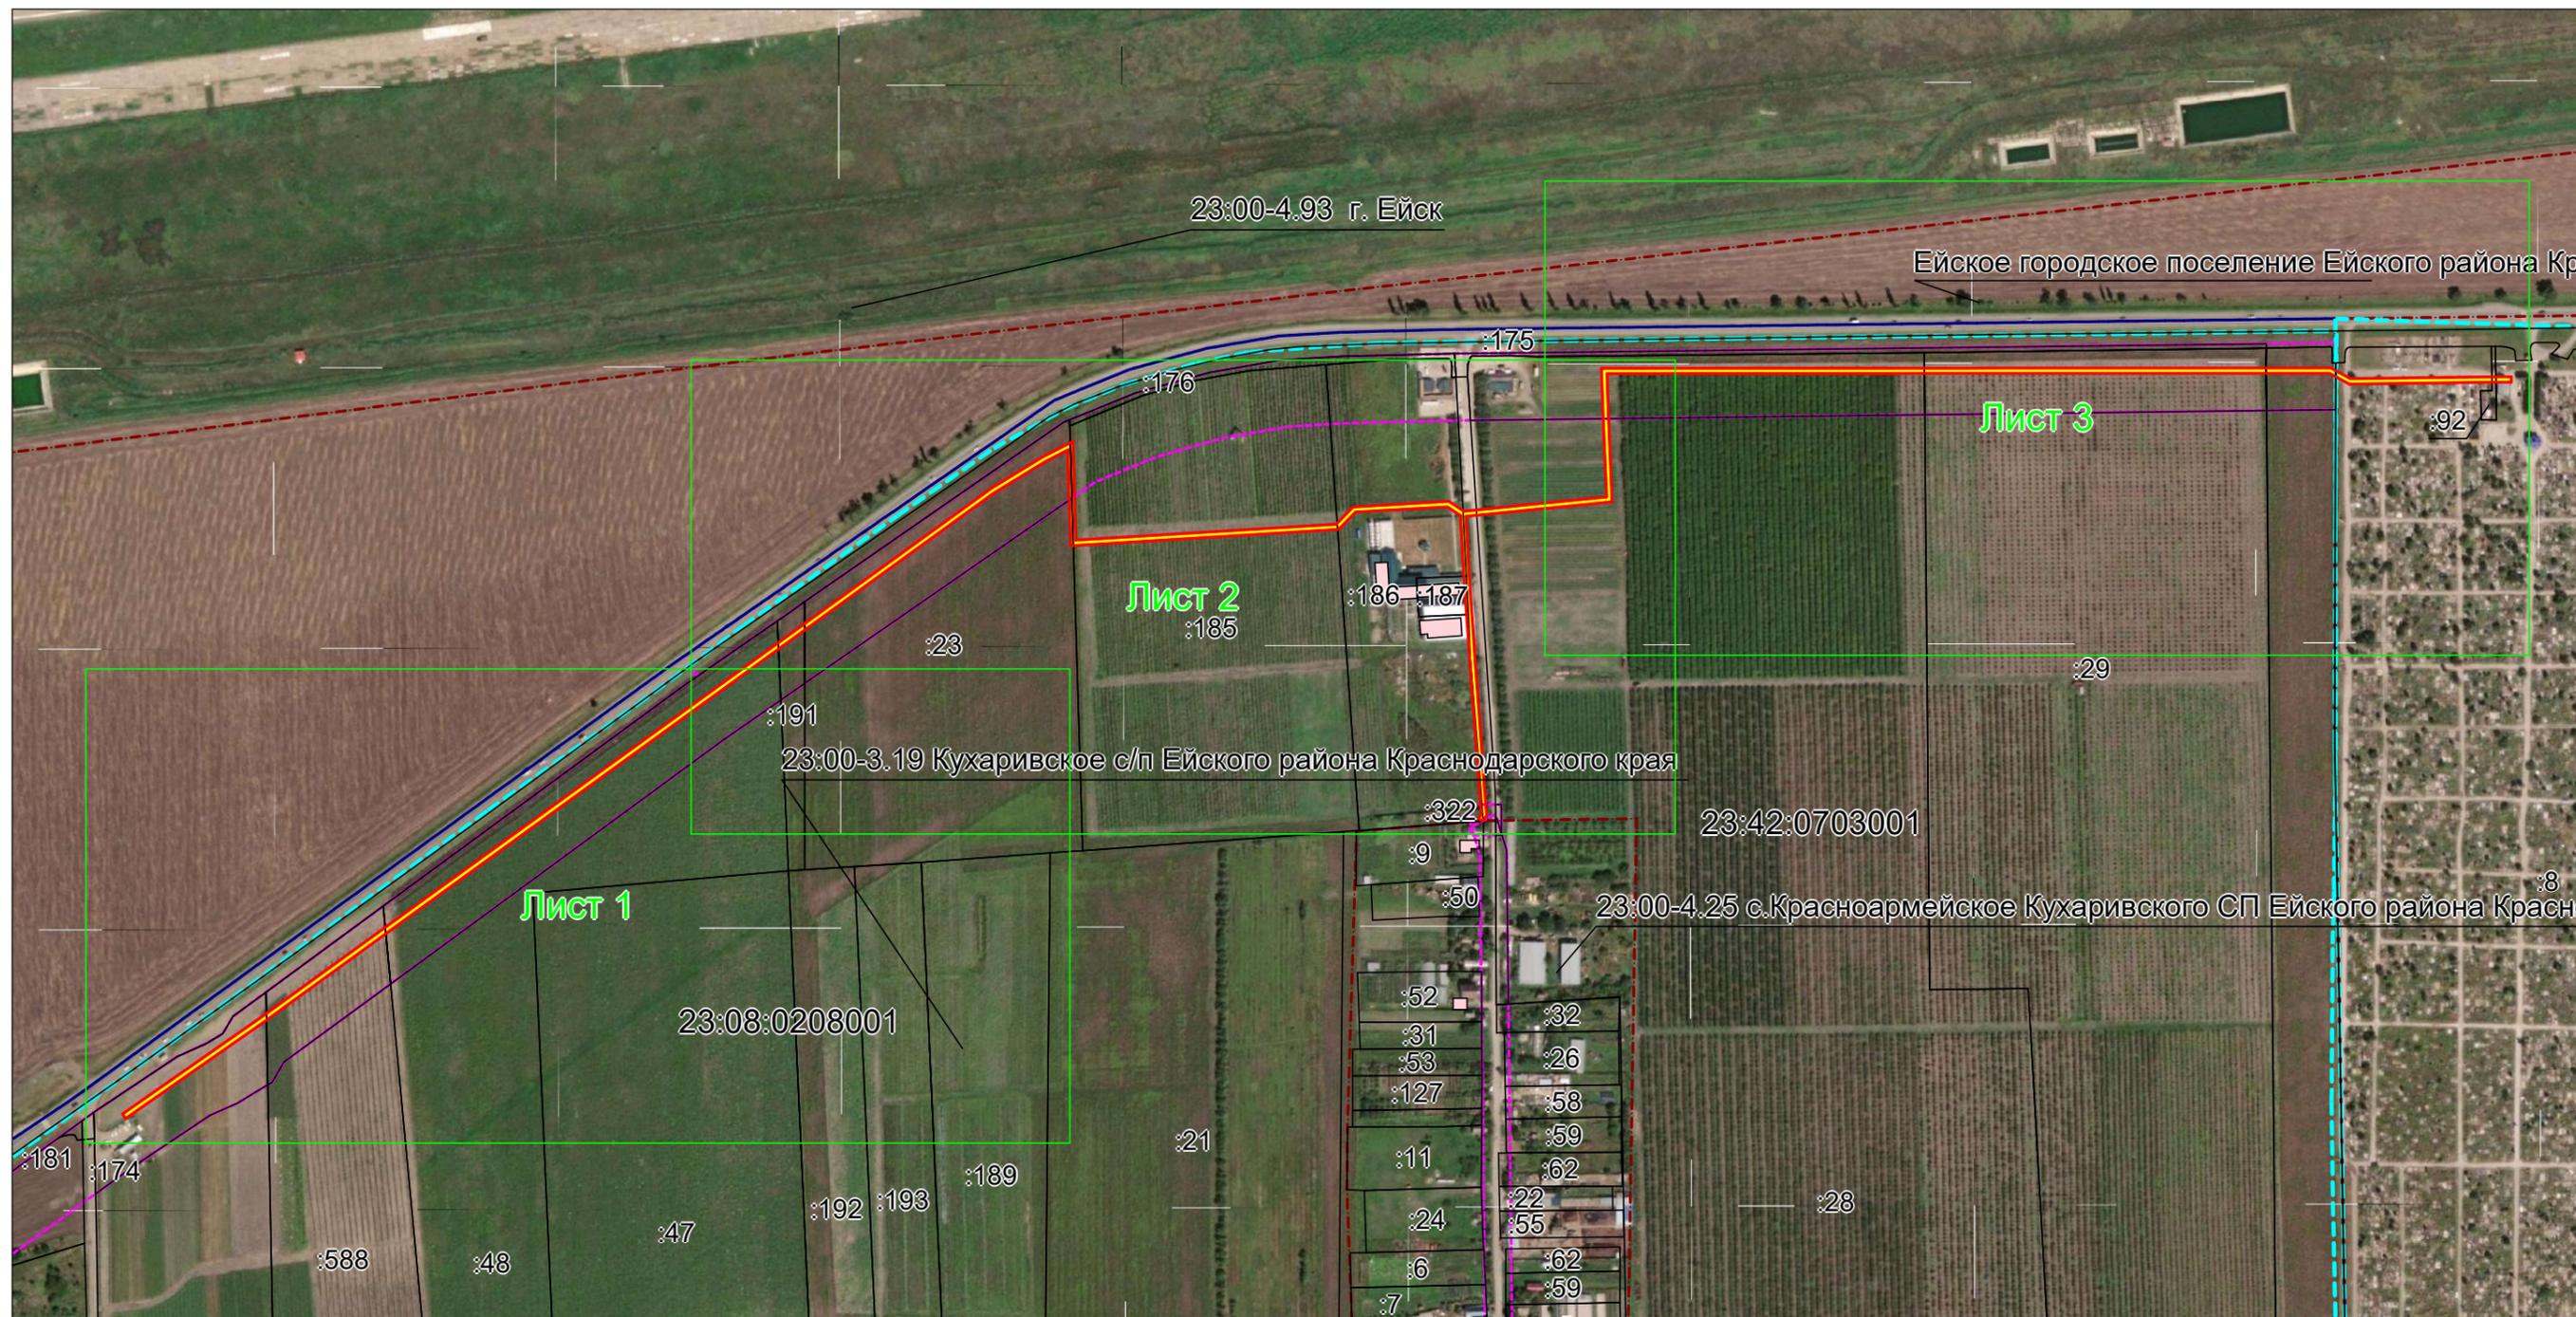


Масштаб 1: 5000

Используемые условные знаки и обозначения:

- область выносного листа,
- 23 – номер выносного листа.

Остальные используемые условные знаки и обозначения: приведены на отдельной странице в конце раздела.

Выносной лист №1

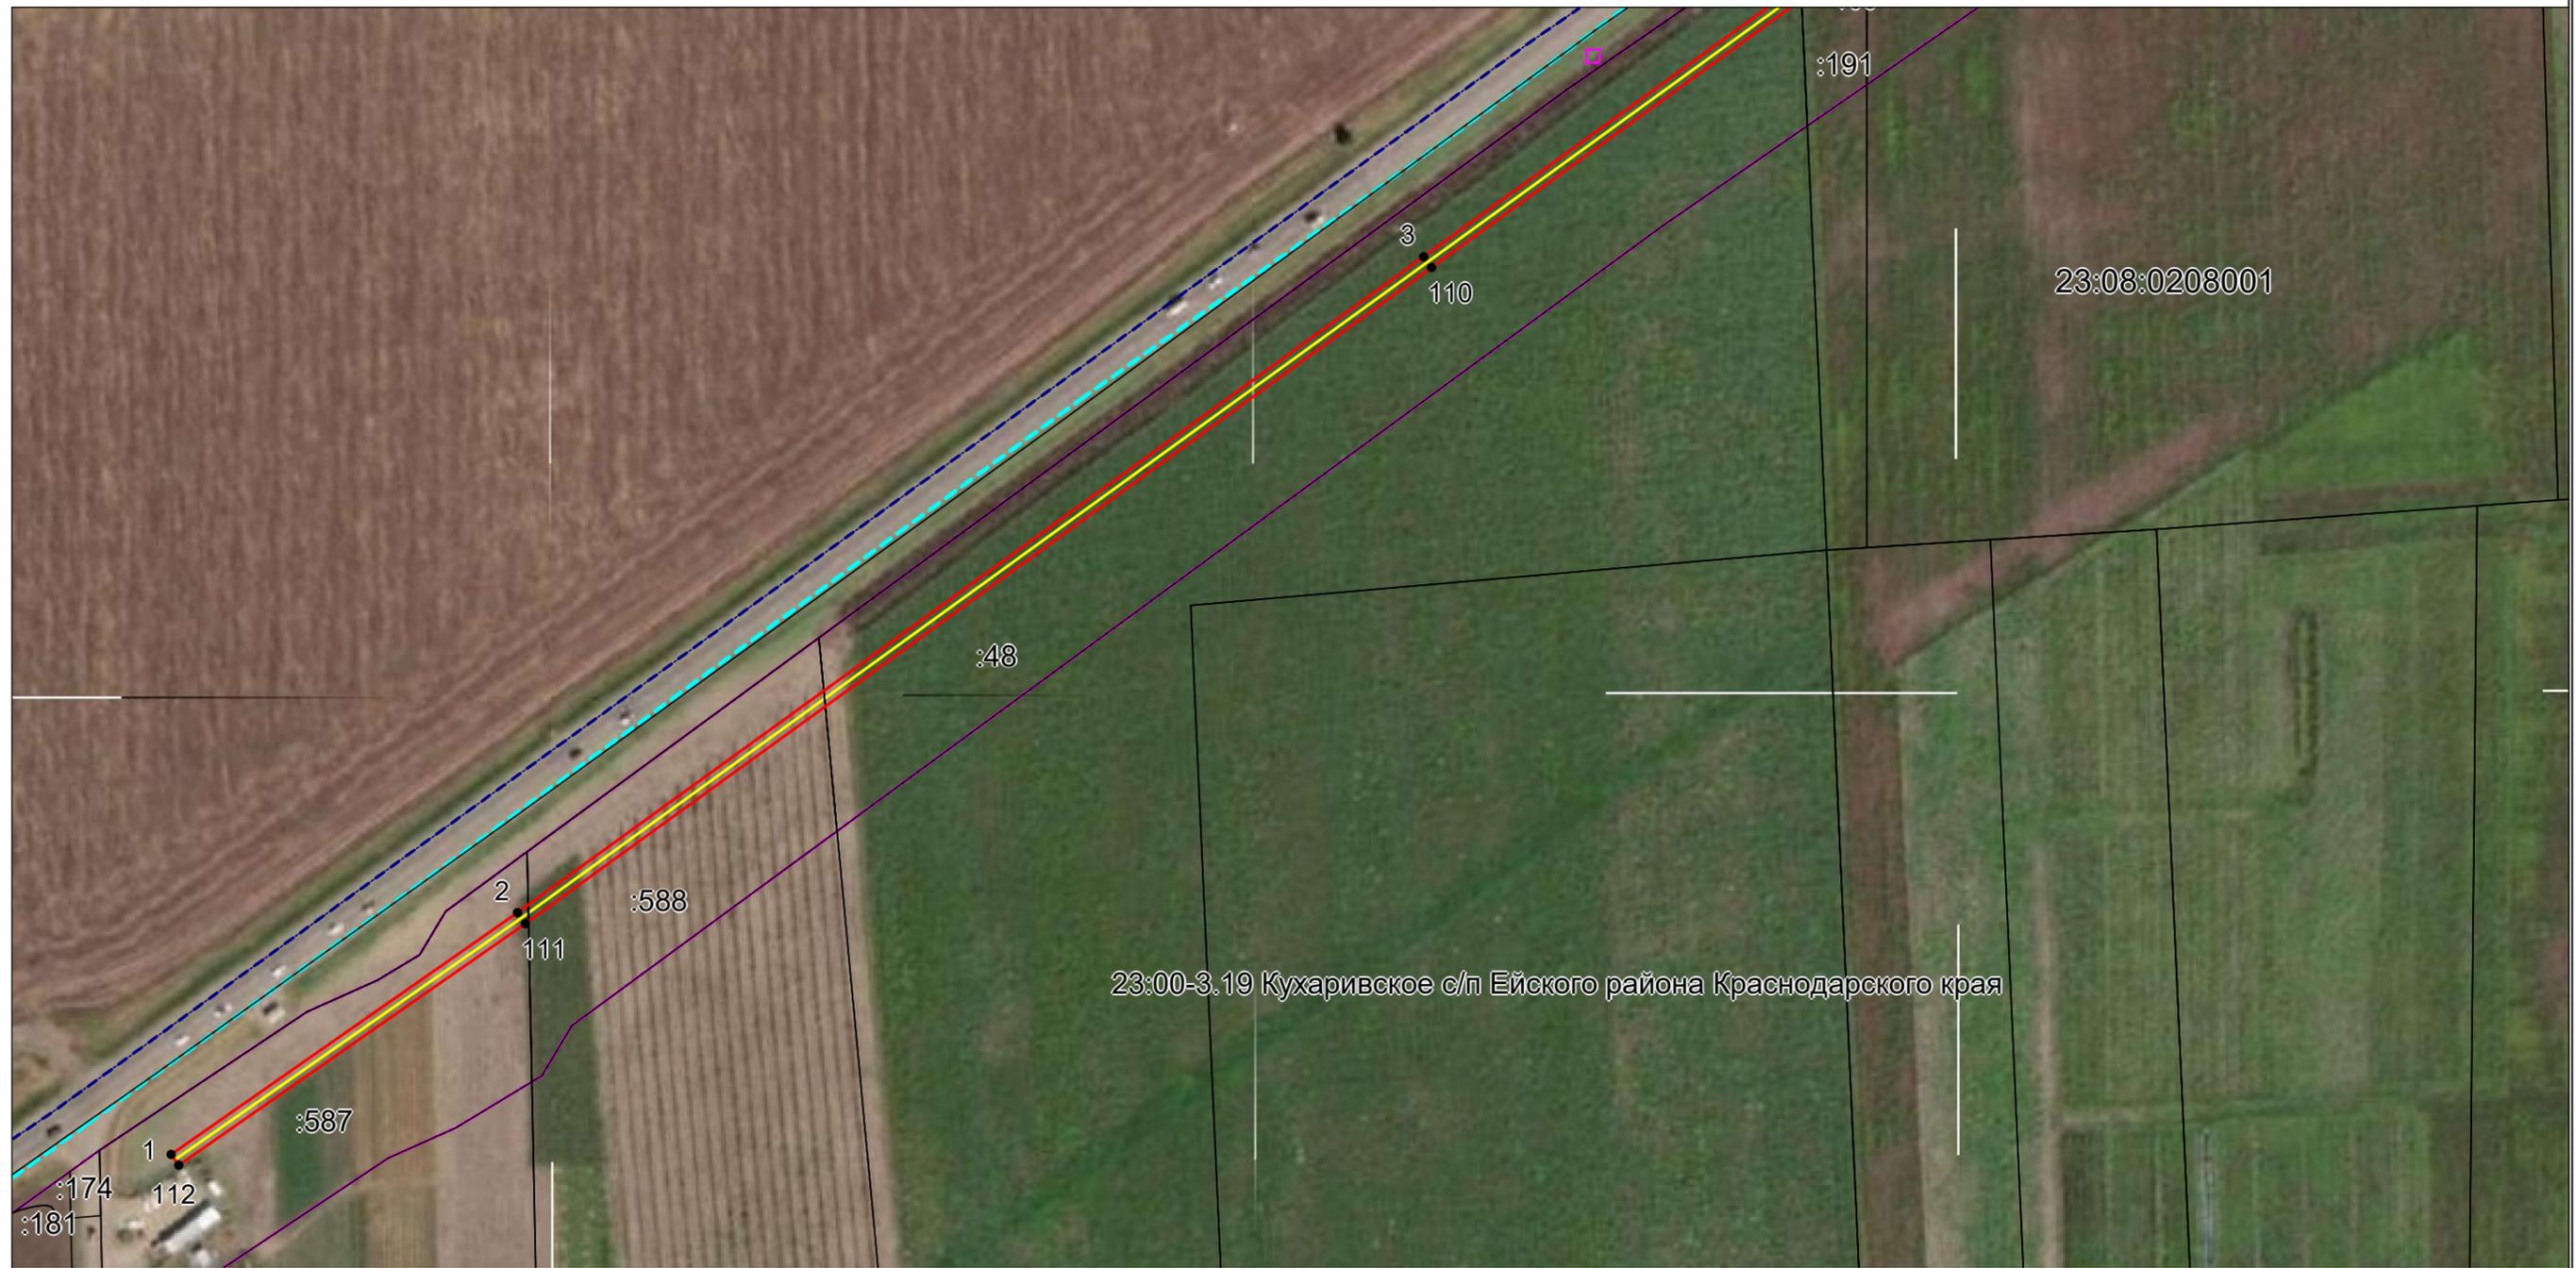

Масштаб 1:2000

Используемые условные знаки и обозначения: приведены на отдельной странице в конце раздела.

Выносной лист №2



Масштаб 1:2000

Используемые условные знаки и обозначения: приведены на отдельной странице в конце раздела.

Выносной лист №3



Масштаб 1:2000

Используемые условные знаки и обозначения: приведены на отдельной странице в конце раздела.

Используемые условные знаки и обозначения:

	– установленные границы земельного участка,		– установленные границы населенного пункта,
	– проектные границы публичного сервитута,		– установленные границы ОКС,
	– проектное местоположение инженерного сооружения,	23:08:0208001:186	– кадастровый номер объекта недвижимости,
	– установленные границы зоны с особыми условиями использования территорий,	23:08:0208001	– кадастровый номер кадастрового квартала,
	– установленные границы муниципального образования,	• 1	– номер характерной точки формируемого объекта.
	– граница кадастрового квартала,		