

<p align="center">Описание местоположения границ</p> <p align="center">Публичный сервитут под надземными и подземными распределительными газопроводами низкого, среднего и высокого давления в Ейском сельском поселении</p> <p align="center">(Наименование объекта, местоположение границ которого описано (далее – объект))</p>		
Раздел 1		
Сведения об объекте		
№п/п	Характеристики объекта	Описание характеристик
1	2	3
1.	Местоположение объекта	Краснодарский край, Ейский район, Ейское сельское поселение
2.	Площадь объекта +/- величина погрешности определения площади (Р+/- Дельта Р)	1631419 +/- 447 кв. м
3.	Иные характеристики объекта	<p>Публичный сервитут в отношении земель и земельных участков в целях эксплуатации линейных объектов системы газоснабжения с кадастровыми номерами:</p> <p>23:08:0000000:1638, 23:08:0811001:596, 23:08:0807001:188, 23:08:0000000:743, 23:08:0804003:466, 23:08:0804004:143, 23:08:0804002:634, 23:08:0000000:653, 23:08:0000000:654, 23:08:0000000:655, 23:08:0000000:656, 23:08:0000000:657, 23:08:0000000:658, 23:08:0000000:659, 23:08:0000000:660, 23:08:0000000:661, 23:08:0000000:662, 23:08:0000000:663, 23:08:0000000:664, 23:08:0000000:665, 23:08:0000000:666, 23:08:0000000:667, 23:08:0000000:668, 23:08:0000000:670, 23:08:0000000:671, 23:08:0000000:674, 23:08:0804001:1079, 23:08:0804001:1080, 23:08:0804001:1081, 23:08:0804001:1082, 23:08:0804001:1083, 23:07:0000000:2869, 23:08:0000000:570. 23:08:0000000:569, 23:08:0000000:738, необходимых для организации газоснабжения населения. Срок публичного сервитута составляет 49 лет. Публичный сервитут установлен в пользу Администрации Ейского сельского поселения.</p>

Раздел 2					
Сведения о местоположении границ объекта					
1 . Система координат МСК-23, зона 1					
2. Сведения о характерных точках границ объекта					
Обозначение характерных точек границы	Координаты, м		Метод определения координат характерной точки	Средняя квадратическая погрешность положения характерной точки (Мп), м	Описание обозначения точки на местности (при наличии)
	X	Y			
1	2	3	4	5	6
н1	640426.64	1322666.79	Аналитический метод	0.1	-
н2	640422.76	1322667.74	Аналитический метод	0.1	-
н3	640420.33	1322657.82	Аналитический метод	0.1	-
н4	640403.42	1322661.39	Аналитический метод	0.1	-
н5	640425.84	1322761.10	Аналитический метод	0.1	-
н6	640421.94	1322761.98	Аналитический метод	0.1	-
н7	640383.77	1322592.05	Аналитический метод	0.1	-
н8	640220.87	1322633.72	Аналитический метод	0.1	-
н9	640220.57	1322632.61	Аналитический метод	0.1	-
н10	640212.23	1322634.61	Аналитический метод	0.1	-
н11	640214.67	1322644.93	Аналитический метод	0.1	-
н12	640213.30	1322645.24	Аналитический метод	0.1	-
н13	640249.13	1322804.59	Аналитический метод	0.1	-
н14	640261.55	1322856.30	Аналитический метод	0.1	-
н15	640232.27	1322863.01	Аналитический метод	0.1	-
н16	640309.07	1323190.85	Аналитический метод	0.1	-
н17	640313.92	1323213.55	Аналитический метод	0.1	-
н18	640306.32	1323215.42	Аналитический метод	0.1	-
н19	640310.08	1323231.25	Аналитический метод	0.1	-
н20	640318.37	1323229.14	Аналитический метод	0.1	-
н21	640319.11	1323231.99	Аналитический метод	0.1	-
н22	640340.56	1323227.09	Аналитический метод	0.1	-
н23	640339.44	1323222.60	Аналитический метод	0.1	-
н24	640386.50	1323211.34	Аналитический метод	0.1	-
н25	640383.22	1323198.95	Аналитический метод	0.1	-
н26	640373.50	1323201.17	Аналитический метод	0.1	-
н27	640371.48	1323191.09	Аналитический метод	0.1	-
н28	640334.48	1323198.89	Аналитический метод	0.1	-
н29	640297.52	1323033.27	Аналитический метод	0.1	-
н30	640278.91	1322947.64	Аналитический метод	0.1	-
н31	640282.82	1322946.79	Аналитический метод	0.1	-
н32	640301.40	1323032.34	Аналитический метод	0.1	-
н33	640337.52	1323194.15	Аналитический метод	0.1	-

Сведения о местоположении границ объекта

1 . Система координат МСК-23, зона 1

2. Сведения о характерных точках границ объекта

1	2	3	4	5	6
н34	640374.61	1323186.34	Аналитический метод	0.1	-
н35	640376.60	1323196.31	Аналитический метод	0.1	-
н36	640386.81	1323193.97	Аналитический метод	0.1	-
н37	640387.08	1323194.99	Аналитический метод	0.1	-
н38	640513.89	1323164.55	Аналитический метод	0.1	-
н39	640440.78	1322844.12	Аналитический метод	0.1	-
н40	640444.68	1322843.23	Аналитический метод	0.1	-
н41	640516.75	1323159.29	Аналитический метод	0.1	-
н42	640532.36	1323155.71	Аналитический метод	0.1	-
н43	640520.25	1323103.23	Аналитический метод	0.1	-
н44	640486.03	1322950.19	Аналитический метод	0.1	-
н45	640489.94	1322949.32	Аналитический метод	0.1	-
н46	640524.16	1323102.41	Аналитический метод	0.1	-
н47	640537.16	1323158.72	Аналитический метод	0.1	-
н48	640517.71	1323163.13	Аналитический метод	0.1	-
н49	640518.81	1323167.38	Аналитический метод	0.1	-
н50	640518.19	1323167.56	Аналитический метод	0.1	-
н51	640520.50	1323176.95	Аналитический метод	0.1	-
н52	640530.60	1323221.17	Аналитический метод	0.1	-
н53	640547.18	1323217.50	Аналитический метод	0.1	-
н54	640546.75	1323215.71	Аналитический метод	0.1	-
н55	640550.63	1323214.77	Аналитический метод	0.1	-
н56	640557.19	1323241.66	Аналитический метод	0.1	-
н57	640556.69	1323241.77	Аналитический метод	0.1	-
н58	640581.33	1323352.02	Аналитический метод	0.1	-
н59	640577.43	1323352.90	Аналитический метод	0.1	-
н60	640551.88	1323238.75	Аналитический метод	0.1	-
н61	640552.38	1323238.64	Аналитический метод	0.1	-
н62	640548.16	1323221.47	Аналитический метод	0.1	-
н63	640531.49	1323225.07	Аналитический метод	0.1	-
н64	640558.91	1323344.58	Аналитический метод	0.1	-
н65	640622.03	1323623.70	Аналитический метод	0.1	-
н66	640639.47	1323620.05	Аналитический метод	0.1	-
н67	640627.37	1323566.79	Аналитический метод	0.1	-
н68	640631.27	1323565.90	Аналитический метод	0.1	-
н69	640644.28	1323623.13	Аналитический метод	0.1	-
н70	640619.01	1323628.45	Аналитический метод	0.1	-
н71	640555.02	1323345.50	Аналитический метод	0.1	-

Сведения о местоположении границ объекта					
1 . Система координат МСК-23, зона 1					
2. Сведения о характерных точках границ объекта					
1	2	3	4	5	6
н72	640514.31	1323168.56	Аналитический метод	0.1	-
н73	640388.05	1323198.85	Аналитический метод	0.1	-
н74	640388.17	1323199.33	Аналитический метод	0.1	-
н75	640387.50	1323199.51	Аналитический метод	0.1	-
н76	640391.31	1323214.30	Аналитический метод	0.1	-
н77	640344.39	1323225.54	Аналитический метод	0.1	-
н78	640427.93	1323617.13	Аналитический метод	0.1	-
н79	640430.58	1323616.61	Аналитический метод	0.1	-
н80	640437.87	1323652.45	Аналитический метод	0.1	-
н81	640416.79	1323656.43	Аналитический метод	0.1	-
н82	640315.47	1323233.99	Аналитический метод	0.1	-
н83	640207.69	1323261.43	Аналитический метод	0.1	-
н84	640208.49	1323264.83	Аналитический метод	0.1	-
н85	640204.05	1323266.05	Аналитический метод	0.1	-
н86	640305.07	1323645.75	Аналитический метод	0.1	-
н87	640304.00	1323646.08	Аналитический метод	0.1	-
н88	640305.39	1323651.88	Аналитический метод	0.1	-
н89	640306.02	1323651.73	Аналитический метод	0.1	-
н90	640307.18	1323656.58	Аналитический метод	0.1	-
н91	640303.68	1323657.34	Аналитический метод	0.1	-
н92	640293.67	1323659.51	Аналитический метод	0.1	-
н93	640292.33	1323654.44	Аналитический метод	0.1	-
н94	640293.05	1323654.27	Аналитический метод	0.1	-
н95	640288.59	1323635.77	Аналитический метод	0.1	-
н96	640287.28	1323636.11	Аналитический метод	0.1	-
н97	640267.16	1323558.40	Аналитический метод	0.1	-
н98	640268.51	1323558.05	Аналитический метод	0.1	-
н99	640238.81	1323443.81	Аналитический метод	0.1	-
н100	640191.91	1323268.75	Аналитический метод	0.1	-
н101	640187.15	1323270.01	Аналитический метод	0.1	-
н102	640185.34	1323263.84	Аналитический метод	0.1	-
н103	640070.32	1323292.98	Аналитический метод	0.1	-
н104	640130.99	1323507.38	Аналитический метод	0.1	-
н105	640171.35	1323648.30	Аналитический метод	0.1	-
н106	640132.83	1323657.74	Аналитический метод	0.1	-
н107	640122.49	1323619.52	Аналитический метод	0.1	-
н108	640124.67	1323618.95	Аналитический метод	0.1	-
н109	640123.15	1323612.87	Аналитический метод	0.1	-

Сведения о местоположении границ объекта					
1 . Система координат МСК-23, зона 1					
2. Сведения о характерных точках границ объекта					
1	2	3	4	5	6
h1 10	640120.88	1323613.43	Аналитический метод	0.1	-
h1 11	640088.38	1323495.79	Аналитический метод	0.1	-
h1 12	640078.98	1323498.09	Аналитический метод	0.1	-
h1 13	640078.75	1323496.91	Аналитический метод	0.1	-
h1 14	640054.64	1323502.51	Аналитический метод	0.1	-
h1 15	639321.63	1323702.15	Аналитический метод	0.1	-
h1 16	638896.67	1323817.10	Аналитический метод	0.1	-
h1 17	638883.96	1323626.62	Аналитический метод	0.1	-
h1 18	638985.20	1323598.21	Аналитический метод	0.1	-
h1 19	639162.93	1323551.62	Аналитический метод	0.1	-
h1 20	639151.58	1323511.20	Аналитический метод	0.1	-
h1 21	639155.43	1323510.11	Аналитический метод	0.1	-
h1 22	639166.89	1323550.57	Аналитический метод	0.1	-
h1 23	639213.73	1323538.03	Аналитический метод	0.1	-
h1 24	639204.20	1323499.46	Аналитический метод	0.1	-
h1 25	639199.33	1323500.41	Аналитический метод	0.1	-
h1 26	639118.69	1323181.18	Аналитический метод	0.1	-
h1 27	639105.63	1323104.04	Аналитический метод	0.1	-
h1 28	639090.38	1323028.15	Аналитический метод	0.1	-
h1 29	639094.41	1323027.01	Аналитический метод	0.1	-
h1 30	639089.90	1323008.47	Аналитический метод	0.1	-
h1 31	639060.06	1323017.94	Аналитический метод	0.1	-
h1 32	639059.66	1323016.05	Аналитический метод	0.1	-
h1 33	639039.25	1323022.84	Аналитический метод	0.1	-
h1 34	639036.19	1323010.85	Аналитический метод	0.1	-
h1 35	639022.50	1323014.42	Аналитический метод	0.1	-
h1 36	639024.70	1323022.93	Аналитический метод	0.1	-
h1 37	638925.10	1323049.93	Аналитический метод	0.1	-
h1 38	638924.05	1323046.07	Аналитический метод	0.1	-
h1 39	639019.82	1323020.11	Аналитический метод	0.1	-
h1 40	639017.65	1323011.55	Аналитический метод	0.1	-
h1 41	639035.27	1323006.96	Аналитический метод	0.1	-
h1 42	639024.93	1322959.95	Аналитический метод	0.1	-
h1 43	639038.47	1322957.48	Аналитический метод	0.1	-
h1 44	639019.92	1322855.76	Аналитический метод	0.1	-
h1 45	639005.79	1322857.25	Аналитический метод	0.1	-
h1 46	639001.21	1322814.97	Аналитический метод	0.1	-
h1 47	638999.73	1322815.20	Аналитический метод	0.1	-

Сведения о местоположении границ объекта					
1 . Система координат МСК-23, зона 1					
2. Сведения о характерных точках границ объекта					
1	2	3	4	5	6
н1 48	638996.22	1322792.41	Аналитический метод	0.1	-
н1 49	638996.71	1322792.33	Аналитический метод	0.1	-
н1 50	638995.93	1322787.62	Аналитический метод	0.1	-
н1 51	638995.44	1322787.69	Аналитический метод	0.1	-
н1 52	638968.93	1322611.54	Аналитический метод	0.1	-
н1 53	638944.21	1322482.19	Аналитический метод	0.1	-
н1 54	638948.14	1322481.44	Аналитический метод	0.1	-
н1 55	638972.84	1322610.80	Аналитический метод	0.1	-
н1 56	638998.64	1322782.52	Аналитический метод	0.1	-
н1 57	638999.13	1322782.44	Аналитический метод	0.1	-
н1 58	639001.32	1322795.64	Аналитический метод	0.1	-
н1 59	639000.76	1322795.73	Аналитический метод	0.1	-
н1 60	639003.10	1322810.82	Аналитический метод	0.1	-
н1 61	639004.74	1322810.65	Аналитический метод	0.1	-
н1 62	639009.33	1322852.84	Аналитический метод	0.1	-
н1 63	639023.20	1322851.39	Аналитический метод	0.1	-
н1 64	639043.13	1322960.70	Аналитический метод	0.1	-
н1 65	639029.73	1322963.14	Аналитический метод	0.1	-
н1 66	639039.56	1323007.90	Аналитический метод	0.1	-
н1 67	639042.06	1323017.69	Аналитический метод	0.1	-
н1 68	639058.84	1323012.10	Аналитический метод	0.1	-
н1 69	639058.63	1323011.05	Аналитический метод	0.1	-
н1 70	639062.55	1323010.25	Аналитический метод	0.1	-
н1 71	639063.07	1323012.78	Аналитический метод	0.1	-
н1 72	639090.72	1323004.01	Аналитический метод	0.1	-
н1 73	639112.11	1322998.15	Аналитический метод	0.1	-
н1 74	639328.69	1322936.44	Аналитический метод	0.1	-
н1 75	639329.78	1322940.29	Аналитический метод	0.1	-
н1 76	639321.04	1322942.77	Аналитический метод	0.1	-
н1 77	639325.84	1322962.22	Аналитический метод	0.1	-
н1 78	639361.22	1322951.77	Аналитический метод	0.1	-
н1 79	639417.49	1322936.10	Аналитический метод	0.1	-
н1 80	639416.86	1322933.69	Аналитический метод	0.1	-
н1 81	639502.52	1322908.86	Аналитический метод	0.1	-
н1 82	639499.72	1322892.84	Аналитический метод	0.1	-
н1 83	639592.31	1322867.51	Аналитический метод	0.1	-
н1 84	639600.92	1322929.89	Аналитический метод	0.1	-
н1 85	639598.81	1322930.38	Аналитический метод	0.1	-

Сведения о местоположении границ объекта					
1 . Система координат МСК-23, зона 1					
2. Сведения о характерных точках границ объекта					
1	2	3	4	5	6
н186	639602.19	1322945.53	Аналитический метод	0.1	-
н187	639575.25	1322952.25	Аналитический метод	0.1	-
н188	639575.28	1322952.69	Аналитический метод	0.1	-
н189	639561.03	1322956.37	Аналитический метод	0.1	-
н190	639560.03	1322952.50	Аналитический метод	0.1	-
н191	639571.11	1322949.62	Аналитический метод	0.1	-
н192	639571.09	1322949.18	Аналитический метод	0.1	-
н193	639597.40	1322942.60	Аналитический метод	0.1	-
н194	639594.05	1322927.39	Аналитический метод	0.1	-
н195	639596.30	1322926.85	Аналитический метод	0.1	-
н196	639588.96	1322872.58	Аналитический метод	0.1	-
н197	639504.29	1322895.75	Аналитический метод	0.1	-
н198	639507.08	1322911.70	Аналитический метод	0.1	-
н199	639421.80	1322936.49	Аналитический метод	0.1	-
н200	639422.44	1322938.90	Аналитический метод	0.1	-
н201	639362.49	1322955.57	Аналитический метод	0.1	-
н202	639298.70	1322974.33	Аналитический метод	0.1	-
н203	639416.24	1323437.29	Аналитический метод	0.1	-
н204	639396.95	1323441.56	Аналитический метод	0.1	-
н205	639405.78	1323473.58	Аналитический метод	0.1	-
н206	639404.39	1323473.98	Аналитический метод	0.1	-
н207	639407.18	1323484.32	Аналитический метод	0.1	-
н208	639534.09	1323449.84	Аналитический метод	0.1	-
н209	639533.57	1323447.65	Аналитический метод	0.1	-
н210	639539.50	1323446.29	Аналитический метод	0.1	-
н211	639540.04	1323448.27	Аналитический метод	0.1	-
н212	639713.40	1323400.38	Аналитический метод	0.1	-
н213	639703.62	1323365.79	Аналитический метод	0.1	-
н214	639507.90	1323417.87	Аналитический метод	0.1	-
н215	639506.87	1323414.01	Аналитический метод	0.1	-
н216	639706.39	1323360.89	Аналитический метод	0.1	-
н217	639717.25	1323399.31	Аналитический метод	0.1	-
н218	639752.65	1323389.34	Аналитический метод	0.1	-
н219	639764.96	1323387.01	Аналитический метод	0.1	-
н220	640039.05	1323313.15	Аналитический метод	0.1	-
н221	640029.07	1323275.96	Аналитический метод	0.1	-
н222	640020.72	1323278.13	Аналитический метод	0.1	-
н223	640016.98	1323264.49	Аналитический метод	0.1	-

Сведения о местоположении границ объекта					
1 . Система координат МСК-23, зона 1					
2. Сведения о характерных точках границ объекта					
1	2	3	4	5	6
н224	639995.18	1323269.86	Аналитический метод	0.1	-
н225	639937.71	1323053.03	Аналитический метод	0.1	-
н226	639871.98	1323071.50	Аналитический метод	0.1	-
н227	639872.21	1323072.32	Аналитический метод	0.1	-
н228	639867.50	1323073.66	Аналитический метод	0.1	-
н229	639857.60	1323038.93	Аналитический метод	0.1	-
н230	639832.96	1323045.01	Аналитический метод	0.1	-
н231	639833.56	1323047.84	Аналитический метод	0.1	-
н232	639822.67	1323050.74	Аналитический метод	0.1	-
н233	639791.94	1322942.13	Аналитический метод	0.1	-
н234	639795.79	1322941.03	Аналитический метод	0.1	-
н235	639797.52	1322947.08	Аналитический метод	0.1	-
н236	639845.04	1322932.99	Аналитический метод	0.1	-
н237	639853.35	1322961.02	Аналитический метод	0.1	-
н238	639914.76	1322942.80	Аналитический метод	0.1	-
н239	639915.19	1322944.24	Аналитический метод	0.1	-
н240	639936.71	1322937.86	Аналитический метод	0.1	-
н241	639936.22	1322936.18	Аналитический метод	0.1	-
н242	639952.52	1322931.61	Аналитический метод	0.1	-
н243	639941.86	1322888.75	Аналитический метод	0.1	-
н244	639945.43	1322878.34	Аналитический метод	0.1	-
н245	639942.53	1322866.06	Аналитический метод	0.1	-
н246	639930.15	1322869.02	Аналитический метод	0.1	-
н247	639928.99	1322864.16	Аналитический метод	0.1	-
н248	639886.03	1322874.42	Аналитический метод	0.1	-
н249	639885.10	1322870.53	Аналитический метод	0.1	-
н250	639931.95	1322859.34	Аналитический метод	0.1	-
н251	639933.10	1322864.18	Аналитический метод	0.1	-
н252	639941.61	1322862.17	Аналитический метод	0.1	-
н253	639935.54	1322836.44	Аналитический метод	0.1	-
н254	639919.95	1322840.19	Аналитический метод	0.1	-
н255	639910.19	1322806.38	Аналитический метод	0.1	-
н256	639914.25	1322805.35	Аналитический метод	0.1	-
н257	639913.48	1322802.03	Аналитический метод	0.1	-
н258	639916.86	1322789.07	Аналитический метод	0.1	-
н259	639915.83	1322785.79	Аналитический метод	0.1	-
н260	639838.79	1322807.80	Аналитический метод	0.1	-
н261	639837.70	1322803.95	Аналитический метод	0.1	-

Сведения о местоположении границ объекта					
1 . Система координат МСК-23, зона 1					
2. Сведения о характерных точках границ объекта					
1	2	3	4	5	6
н262	639959.13	1322769.47	Аналитический метод	0.1	-
н263	639937.77	1322695.62	Аналитический метод	0.1	-
н264	639944.66	1322693.86	Аналитический метод	0.1	-
н265	639940.10	1322678.28	Аналитический метод	0.1	-
н266	639933.35	1322680.50	Аналитический метод	0.1	-
н267	639931.62	1322675.60	Аналитический метод	0.1	-
н268	639767.52	1322727.23	Аналитический метод	0.1	-
н269	639767.02	1322732.45	Аналитический метод	0.1	-
н270	639725.51	1322744.61	Аналитический метод	0.1	-
н271	639695.43	1322753.03	Аналитический метод	0.1	-
н272	639606.31	1322440.85	Аналитический метод	0.1	-
н273	639575.17	1322331.51	Аналитический метод	0.1	-
н274	639542.15	1322218.13	Аналитический метод	0.1	-
н275	639545.96	1322216.94	Аналитический метод	0.1	-
н276	639547.80	1322222.83	Аналитический метод	0.1	-
н277	639589.66	1322210.97	Аналитический метод	0.1	-
н278	639601.57	1322254.93	Аналитический метод	0.1	-
н279	639730.50	1322718.22	Аналитический метод	0.1	-
н280	639720.77	1322720.80	Аналитический метод	0.1	-
н281	639726.34	1322740.19	Аналитический метод	0.1	-
н282	639763.30	1322729.37	Аналитический метод	0.1	-
н283	639763.80	1322724.21	Аналитический метод	0.1	-
н284	639934.08	1322670.60	Аналитический метод	0.1	-
н285	639935.82	1322675.48	Аналитический метод	0.1	-
н286	639938.94	1322674.46	Аналитический метод	0.1	-
н287	639934.35	1322658.97	Аналитический метод	0.1	-
н288	639928.13	1322660.61	Аналитический метод	0.1	-
н289	639902.24	1322562.42	Аналитический метод	0.1	-
н290	639853.49	1322384.94	Аналитический метод	0.1	-
н291	639813.27	1322242.21	Аналитический метод	0.1	-
н292	639813.67	1322242.01	Аналитический метод	0.1	-
н293	639803.06	1322201.02	Аналитический метод	0.1	-
н294	639806.93	1322200.02	Аналитический метод	0.1	-
н295	639809.59	1322210.31	Аналитический метод	0.1	-
н296	639849.27	1322200.11	Аналитический метод	0.1	-
н297	639848.01	1322195.39	Аналитический метод	0.1	-
н298	639851.87	1322194.35	Аналитический метод	0.1	-
н299	639988.17	1322701.44	Аналитический метод	0.1	-

Сведения о местоположении границ объекта					
1 . Система координат МСК-23, зона 1					
2. Сведения о характерных точках границ объекта					
1	2	3	4	5	6
н300	640069.50	1322678.61	Аналитический метод	0.1	-
н301	640113.30	1322667.82	Аналитический метод	0.1	-
н302	640105.19	1322634.95	Аналитический метод	0.1	-
н303	640080.40	1322641.09	Аналитический метод	0.1	-
н304	640067.11	1322587.46	Аналитический метод	0.1	-
н305	640070.99	1322586.50	Аналитический метод	0.1	-
н306	640083.32	1322636.25	Аналитический метод	0.1	-
н307	640108.12	1322630.10	Аналитический метод	0.1	-
н308	640117.18	1322666.82	Аналитический метод	0.1	-
н309	640179.03	1322650.39	Аналитический метод	0.1	-
н310	640178.75	1322649.27	Аналитический метод	0.1	-
н311	640179.41	1322649.11	Аналитический метод	0.1	-
н312	640177.47	1322642.21	Аналитический метод	0.1	-
н313	640154.74	1322541.34	Аналитический метод	0.1	-
н314	640071.80	1322183.61	Аналитический метод	0.1	-
н315	640075.69	1322182.70	Аналитический метод	0.1	-
н316	640158.64	1322540.43	Аналитический метод	0.1	-
н317	640174.05	1322608.84	Аналитический метод	0.1	-
н318	640199.47	1322603.19	Аналитический метод	0.1	-
н319	640183.18	1322536.68	Аналитический метод	0.1	-
н320	640124.43	1322283.31	Аналитический метод	0.1	-
н321	640103.57	1322189.16	Аналитический метод	0.1	-
н322	640107.47	1322188.29	Аналитический метод	0.1	-
н323	640128.33	1322282.41	Аналитический метод	0.1	-
н324	640187.08	1322535.79	Аналитический метод	0.1	-
н325	640203.45	1322602.35	Аналитический метод	0.1	-
н326	640204.72	1322602.05	Аналитический метод	0.1	-
н327	640211.32	1322630.71	Аналитический метод	0.1	-
н328	640223.49	1322627.76	Аналитический метод	0.1	-
н329	640223.77	1322628.88	Аналитический метод	0.1	-
н330	640382.89	1322588.15	Аналитический метод	0.1	-
н331	640349.53	1322443.79	Аналитический метод	0.1	-
н332	640320.12	1322307.22	Аналитический метод	0.1	-
н333	640308.41	1322255.91	Аналитический метод	0.1	-
н334	640312.31	1322255.02	Аналитический метод	0.1	-
н335	640324.01	1322306.30	Аналитический метод	0.1	-
н336	640353.43	1322442.92	Аналитический метод	0.1	-
н337	640374.92	1322535.89	Аналитический метод	0.1	-

Сведения о местоположении границ объекта					
1 . Система координат МСК-23, зона 1					
2. Сведения о характерных точках границ объекта					
1	2	3	4	5	6
н338	640396.07	1322530.77	Аналитический метод	0.1	-
н339	640402.61	1322558.20	Аналитический метод	0.1	-
н340	640398.72	1322559.12	Аналитический метод	0.1	-
н341	640393.11	1322535.59	Аналитический метод	0.1	-
н342	640375.82	1322539.78	Аналитический метод	0.1	-
н343	640402.54	1322657.48	Аналитический метод	0.1	-
н344	640423.28	1322653.04	Аналитический метод	0.1	-
н1	640426.64	1322666.79	Аналитический метод	0.1	-
н345	640256.74	1322853.30	Аналитический метод	0.1	-
н346	640231.27	1322859.14	Аналитический метод	0.1	-
н347	640183.85	1322650.15	Аналитический метод	0.1	-
н348	640181.37	1322641.33	Аналитический метод	0.1	-
н349	640174.93	1322612.74	Аналитический метод	0.1	-
н350	640201.72	1322606.79	Аналитический метод	0.1	-
н351	640209.80	1322641.94	Аналитический метод	0.1	-
н352	640208.54	1322642.23	Аналитический метод	0.1	-
н345	640256.74	1322853.30	Аналитический метод	0.1	-
н353	640309.15	1323210.60	Аналитический метод	0.1	-
н354	640301.51	1323212.47	Аналитический метод	0.1	-
н355	640306.20	1323232.23	Аналитический метод	0.1	-
н356	640232.53	1323250.92	Аналитический метод	0.1	-
н357	640228.73	1323234.78	Аналитический метод	0.1	-
н358	640234.83	1323233.30	Аналитический метод	0.1	-
н359	640233.87	1323229.42	Аналитический метод	0.1	-
н360	640223.94	1323231.88	Аналитический метод	0.1	-
н361	640228.65	1323251.92	Аналитический метод	0.1	-
н362	640205.18	1323257.98	Аналитический метод	0.1	-
н363	640204.39	1323255.08	Аналитический метод	0.1	-
н364	640186.18	1323259.50	Аналитический метод	0.1	-
н365	640065.38	1323290.10	Аналитический метод	0.1	-
н366	640067.22	1323296.80	Аналитический метод	0.1	-
н367	640040.68	1323304.08	Аналитический метод	0.1	-
н368	640031.94	1323271.09	Аналитический метод	0.1	-
н369	640023.52	1323273.25	Аналитический метод	0.1	-
н370	640020.85	1323263.48	Аналитический метод	0.1	-
н371	640028.32	1323261.42	Аналитический метод	0.1	-
н372	640026.43	1323254.82	Аналитический метод	0.1	-

Сведения о местоположении границ объекта					
1 . Система координат МСК-23, зона 1					
2. Сведения о характерных точках границ объекта					
1	2	3	4	5	6
н373	640016.50	1323257.65	Аналитический метод	0.1	-
н374	639960.09	1323047.12	Аналитический метод	0.1	-
н375	639961.95	1323046.61	Аналитический метод	0.1	-
н376	639959.61	1323038.03	Аналитический метод	0.1	-
н377	639985.32	1323030.49	Аналитический метод	0.1	-
н378	639969.44	1322969.42	Аналитический метод	0.1	-
н379	639966.67	1322970.11	Аналитический метод	0.1	-
н380	639946.59	1322888.86	Аналитический метод	0.1	-
н381	639950.09	1322878.53	Аналитический метод	0.1	-
н382	639946.20	1322863.05	Аналитический метод	0.1	-
н383	639938.85	1322831.13	Аналитический метод	0.1	-
н384	639923.05	1322834.79	Аналитический метод	0.1	-
н385	639916.08	1322810.59	Аналитический метод	0.1	-
н386	639921.19	1322809.17	Аналитический метод	0.1	-
н387	639918.39	1322799.04	Аналитический метод	0.1	-
н388	639921.02	1322788.96	Аналитический метод	0.1	-
н389	639919.68	1322784.69	Аналитический метод	0.1	-
н390	639964.08	1322772.21	Аналитический метод	0.1	-
н391	639942.76	1322698.47	Аналитический метод	0.1	-
н392	639953.86	1322695.63	Аналитический метод	0.1	-
н393	639963.07	1322726.76	Аналитический метод	0.1	-
н394	639988.85	1322719.58	Аналитический метод	0.1	-
н395	640027.75	1322865.26	Аналитический метод	0.1	-
н396	640031.62	1322864.23	Аналитический метод	0.1	-
н397	639989.20	1322705.28	Аналитический метод	0.1	-
н398	640070.59	1322682.45	Аналитический метод	0.1	-
н399	640116.28	1322671.20	Аналитический метод	0.1	-
н400	640180.65	1322654.10	Аналитический метод	0.1	-
н401	640207.02	1322769.60	Аналитический метод	0.1	-
н402	640230.79	1322874.30	Аналитический метод	0.1	-
н403	640141.81	1322894.67	Аналитический метод	0.1	-
н404	640148.99	1322931.83	Аналитический метод	0.1	-
н405	640117.13	1322938.13	Аналитический метод	0.1	-
н406	640118.53	1322945.24	Аналитический метод	0.1	-
н407	640013.84	1322972.38	Аналитический метод	0.1	-
н408	640015.97	1322979.99	Аналитический метод	0.1	-
н409	639984.03	1322989.03	Аналитический метод	0.1	-
н410	639984.84	1322991.97	Аналитический метод	0.1	-

Сведения о местоположении границ объекта					
1 . Система координат МСК-23, зона 1					
2. Сведения о характерных точках границ объекта					
1	2	3	4	5	6
н411	639977.04	1322994.19	Аналитический метод	0.1	-
н412	639978.14	1322998.04	Аналитический метод	0.1	-
н413	639989.76	1322994.72	Аналитический метод	0.1	-
н414	639988.95	1322991.81	Аналитический метод	0.1	-
н415	640020.89	1322982.75	Аналитический метод	0.1	-
н416	640018.78	1322975.19	Аналитический метод	0.1	-
н417	640123.19	1322948.16	Аналитический метод	0.1	-
н418	640121.83	1322941.28	Аналитический метод	0.1	-
н419	640153.68	1322934.99	Аналитический метод	0.1	-
н420	640146.48	1322897.77	Аналитический метод	0.1	-
н421	640228.80	1322878.89	Аналитический метод	0.1	-
н422	640229.38	1322881.32	Аналитический метод	0.1	-
н423	640232.30	1322880.62	Аналитический метод	0.1	-
н424	640305.22	1323191.94	Аналитический метод	0.1	-
н353	640309.15	1323210.60	Аналитический метод	0.1	-
н425	639987.82	1322715.71	Аналитический метод	0.1	-
н426	639965.78	1322721.83	Аналитический метод	0.1	-
н427	639956.58	1322690.73	Аналитический метод	0.1	-
н428	639948.54	1322692.87	Аналитический метод	0.1	-
н429	639937.07	1322654.07	Аналитический метод	0.1	-
н430	639930.97	1322655.71	Аналитический метод	0.1	-
н431	639906.10	1322561.36	Аналитический метод	0.1	-
н432	639857.34	1322383.90	Аналитический метод	0.1	-
н433	639818.17	1322245.02	Аналитический метод	0.1	-
н434	639818.57	1322244.82	Аналитический метод	0.1	-
н435	639810.59	1322214.18	Аналитический метод	0.1	-
н436	639850.29	1322203.97	Аналитический метод	0.1	-
н425	639987.82	1322715.71	Аналитический метод	0.1	-
н437	640433.17	1323649.27	Аналитический метод	0.1	-
н438	640419.87	1323651.78	Аналитический метод	0.1	-
н439	640320.05	1323235.88	Аналитический метод	0.1	-
н440	640341.46	1323230.98	Аналитический метод	0.1	-
н441	640424.83	1323621.87	Аналитический метод	0.1	-
н442	640427.46	1323621.32	Аналитический метод	0.1	-
н437	640433.17	1323649.27	Аналитический метод	0.1	-
н443	640167.16	1323645.86	Аналитический метод	0.1	-

Сведения о местоположении границ объекта					
1 . Система координат МСК-23, зона 1					
2. Сведения о характерных точках границ объекта					
1	2	3	4	5	6
н444	640135.66	1323652.88	Аналитический метод	0.1	-
н445	640127.39	1323622.37	Аналитический метод	0.1	-
н446	640129.50	1323621.83	Аналитический метод	0.1	-
н447	640126.02	1323608.03	Аналитический метод	0.1	-
н448	640123.69	1323608.61	Аналитический метод	0.1	-
н449	640091.26	1323490.97	Аналитический метод	0.1	-
н450	640082.07	1323493.22	Аналитический метод	0.1	-
н451	640073.96	1323456.70	Аналитический метод	0.1	-
н452	640082.03	1323454.39	Аналитический метод	0.1	-
н453	640041.73	1323307.94	Аналитический метод	0.1	-
н454	640068.30	1323300.65	Аналитический метод	0.1	-
н443	640167.16	1323645.86	Аналитический метод	0.1	-
н455	640013.33	1323261.27	Аналитический метод	0.1	-
н456	639998.03	1323265.01	Аналитический метод	0.1	-
н457	639941.89	1323053.20	Аналитический метод	0.1	-
н458	639956.28	1323048.37	Аналитический метод	0.1	-
н455	640013.33	1323261.27	Аналитический метод	0.1	-
н459	639979.87	1323027.34	Аналитический метод	0.1	-
н460	639956.65	1323034.27	Аналитический метод	0.1	-
н461	639955.92	1323031.53	Аналитический метод	0.1	-
н462	639960.09	1323021.79	Аналитический метод	0.1	-
н463	639946.77	1323016.34	Аналитический метод	0.1	-
н464	639940.68	1323017.86	Аналитический метод	0.1	-
н465	639936.12	1323003.08	Аналитический метод	0.1	-
н466	639932.29	1323004.26	Аналитический метод	0.1	-
н467	639937.98	1323022.65	Аналитический метод	0.1	-
н468	639946.46	1323020.54	Аналитический метод	0.1	-
н469	639954.81	1323023.95	Аналитический метод	0.1	-
н470	639951.70	1323031.23	Аналитический метод	0.1	-
н471	639955.24	1323044.49	Аналитический метод	0.1	-
н472	639946.07	1323047.49	Аналитический метод	0.1	-
н473	639945.72	1323046.50	Аналитический метод	0.1	-
н474	639870.01	1323067.87	Аналитический метод	0.1	-
н475	639860.37	1323034.05	Аналитический метод	0.1	-
н476	639828.19	1323042.07	Аналитический метод	0.1	-
н477	639828.85	1323044.94	Аналитический метод	0.1	-
н478	639825.44	1323045.84	Аналитический метод	0.1	-

Сведения о местоположении границ объекта					
1 . Система координат МСК-23, зона 1					
2. Сведения о характерных точках границ объекта					
1	2	3	4	5	6
н479	639798.60	1322950.94	Аналитический метод	0.1	-
н480	639842.34	1322937.97	Аналитический метод	0.1	-
н481	639850.65	1322965.99	Аналитический метод	0.1	-
н482	639912.07	1322947.78	Аналитический метод	0.1	-
н483	639912.49	1322949.22	Аналитический метод	0.1	-
н484	639941.69	1322940.56	Аналитический метод	0.1	-
н485	639941.20	1322938.93	Аналитический метод	0.1	-
н486	639953.49	1322935.50	Аналитический метод	0.1	-
н487	639963.44	1322975.51	Аналитический метод	0.1	-
н488	639966.13	1322974.84	Аналитический метод	0.1	-
н459	639979.87	1323027.34	Аналитический метод	0.1	-
н489	639725.59	1322715.39	Аналитический метод	0.1	-
н490	639715.79	1322717.98	Аналитический метод	0.1	-
н491	639722.50	1322741.30	Аналитический метод	0.1	-
н492	639698.18	1322748.09	Аналитический метод	0.1	-
н493	639610.18	1322439.81	Аналитический метод	0.1	-
н494	639548.95	1322226.66	Аналитический метод	0.1	-
н495	639586.85	1322215.90	Аналитический метод	0.1	-
н489	639725.59	1322715.39	Аналитический метод	0.1	-
н496	640301.69	1323653.67	Аналитический метод	0.1	-
н497	640297.26	1323654.64	Аналитический метод	0.1	-
н498	640291.50	1323630.83	Аналитический метод	0.1	-
н499	640290.20	1323631.19	Аналитический метод	0.1	-
н500	640272.03	1323561.26	Аналитический метод	0.1	-
н501	640273.39	1323560.91	Аналитический метод	0.1	-
н502	640242.66	1323442.69	Аналитический метод	0.1	-
н503	640194.74	1323263.87	Аналитический метод	0.1	-
н504	640189.88	1323265.12	Аналитический метод	0.1	-
н505	640189.24	1323262.93	Аналитический метод	0.1	-
н506	640201.51	1323259.91	Аналитический метод	0.1	-
н507	640202.19	1323262.40	Аналитический метод	0.1	-
н508	640199.16	1323263.22	Аналитический метод	0.1	-
н509	640300.33	1323643.00	Аналитический метод	0.1	-
н510	640299.23	1323643.34	Аналитический метод	0.1	-
н496	640301.69	1323653.67	Аналитический метод	0.1	-
н511	640077.92	1323492.97	Аналитический метод	0.1	-

Сведения о местоположении границ объекта					
1 . Система координат МСК-23, зона 1					
2. Сведения о характерных точках границ объекта					
1	2	3	4	5	6
н512	639320.34	1323698.39	Аналитический метод	0.1	-
н513	638900.32	1323811.97	Аналитический метод	0.1	-
н514	638897.96	1323778.82	Аналитический метод	0.1	-
н515	639004.03	1323750.74	Аналитический метод	0.1	-
н516	639264.48	1323679.81	Аналитический метод	0.1	-
н517	639267.23	1323691.83	Аналитический метод	0.1	-
н518	639304.66	1323682.02	Аналитический метод	0.1	-
н519	639301.29	1323669.65	Аналитический метод	0.1	-
н520	639525.44	1323608.54	Аналитический метод	0.1	-
н521	639787.63	1323536.13	Аналитический метод	0.1	-
н522	639782.99	1323517.12	Аналитический метод	0.1	-
н523	639807.54	1323511.14	Аналитический метод	0.1	-
н524	639812.14	1323529.56	Аналитический метод	0.1	-
н525	640070.37	1323459.09	Аналитический метод	0.1	-
н511	640077.92	1323492.97	Аналитический метод	0.1	-
н526	640077.12	1323451.60	Аналитический метод	0.1	-
н527	640069.08	1323453.89	Аналитический метод	0.1	-
н528	640069.42	1323455.20	Аналитический метод	0.1	-
н529	639815.02	1323524.62	Аналитический метод	0.1	-
н530	639810.46	1323506.31	Аналитический метод	0.1	-
н531	639778.16	1323514.17	Аналитический метод	0.1	-
н532	639782.81	1323533.26	Аналитический метод	0.1	-
н533	639524.38	1323604.68	Аналитический метод	0.1	-
н534	639295.73	1323667.00	Аналитический метод	0.1	-
н535	639297.00	1323671.59	Аналитический метод	0.1	-
н536	639297.62	1323671.42	Аналитический метод	0.1	-
н537	639299.74	1323679.18	Аналитический метод	0.1	-
н538	639270.21	1323686.91	Аналитический метод	0.1	-
н539	639267.42	1323674.86	Аналитический метод	0.1	-
н540	639003.02	1323746.87	Аналитический метод	0.1	-
н541	638897.69	1323774.75	Аналитический метод	0.1	-
н542	638888.16	1323629.61	Аналитический метод	0.1	-
н543	638986.17	1323602.07	Аналитический метод	0.1	-
н544	639166.00	1323554.95	Аналитический метод	0.1	-
н545	639216.55	1323541.42	Аналитический метод	0.1	-
н546	639263.54	1323528.01	Аналитический метод	0.1	-
н547	639406.21	1323488.73	Аналитический метод	0.1	-
н548	639539.23	1323452.64	Аналитический метод	0.1	-

Сведения о местоположении границ объекта					
1 . Система координат МСК-23, зона 1					
2. Сведения о характерных точках границ объекта					
1	2	3	4	5	6
н549	639716.45	1323403.69	Аналитический метод	0.1	-
н550	639753.46	1323393.25	Аналитический метод	0.1	-
н551	639765.88	1323390.90	Аналитический метод	0.1	-
н552	640040.09	1323317.01	Аналитический метод	0.1	-
н526	640077.12	1323451.60	Аналитический метод	0.1	-
н553	639411.34	1323434.27	Аналитический метод	0.1	-
н554	639395.90	1323437.69	Аналитический метод	0.1	-
н555	639364.06	1323316.79	Аналитический метод	0.1	-
н556	639357.95	1323292.52	Аналитический метод	0.1	-
н557	639331.70	1323194.73	Аналитический метод	0.1	-
н558	639330.29	1323190.09	Аналитический метод	0.1	-
н559	639328.15	1323181.29	Аналитический метод	0.1	-
н560	639327.91	1323178.70	Аналитический метод	0.1	-
н561	639315.30	1323126.95	Аналитический метод	0.1	-
н562	639306.19	1323087.13	Аналитический метод	0.1	-
н563	639280.39	1322979.37	Аналитический метод	0.1	-
н564	639294.85	1322975.42	Аналитический метод	0.1	-
н553	639411.34	1323434.27	Аналитический метод	0.1	-
н565	639322.00	1322963.35	Аналитический метод	0.1	-
н566	639279.38	1322975.44	Аналитический метод	0.1	-
н567	639279.27	1322975.06	Аналитический метод	0.1	-
н568	639145.43	1323012.48	Аналитический метод	0.1	-
н569	639098.25	1323025.91	Аналитический метод	0.1	-
н570	639093.75	1323007.39	Аналитический метод	0.1	-
н571	639113.35	1323001.96	Аналитический метод	0.1	-
н572	639317.19	1322943.87	Аналитический метод	0.1	-
н565	639322.00	1322963.35	Аналитический метод	0.1	-
н573	639327.07	1323193.78	Аналитический метод	0.1	-
н574	639312.64	1323197.07	Аналитический метод	0.1	-
н575	639312.46	1323196.29	Аналитический метод	0.1	-
н576	639236.46	1323215.46	Аналитический метод	0.1	-
н577	639137.91	1323241.69	Аналитический метод	0.1	-
н578	639122.63	1323180.50	Аналитический метод	0.1	-
н579	639109.57	1323103.33	Аналитический метод	0.1	-
н580	639095.03	1323030.99	Аналитический метод	0.1	-
н581	639146.80	1323016.25	Аналитический метод	0.1	-

Сведения о местоположении границ объекта					
1 . Система координат МСК-23, зона 1					
2. Сведения о характерных точках границ объекта					
1	2	3	4	5	6
н582	639276.44	1322980.00	Аналитический метод	0.1	-
н583	639302.26	1323087.88	Аналитический метод	0.1	-
н584	639311.41	1323127.89	Аналитический метод	0.1	-
н585	639323.79	1323178.67	Аналитический метод	0.1	-
н586	639322.59	1323179.89	Аналитический метод	0.1	-
н587	639286.95	1323190.28	Аналитический метод	0.1	-
н588	639206.52	1323211.87	Аналитический метод	0.1	-
н589	639207.55	1323215.73	Аналитический метод	0.1	-
н590	639288.23	1323194.07	Аналитический метод	0.1	-
н591	639324.57	1323183.47	Аналитический метод	0.1	-
н573	639327.07	1323193.78	Аналитический метод	0.1	-
н592	639403.32	1323485.38	Аналитический метод	0.1	-
н593	639262.45	1323524.21	Аналитический метод	0.1	-
н594	639217.58	1323536.96	Аналитический метод	0.1	-
н595	639207.16	1323494.75	Аналитический метод	0.1	-
н596	639202.26	1323495.74	Аналитический метод	0.1	-
н597	639138.88	1323245.57	Аналитический метод	0.1	-
н598	639237.35	1323219.36	Аналитический метод	0.1	-
н599	639309.51	1323201.16	Аналитический метод	0.1	-
н600	639309.70	1323201.93	Аналитический метод	0.1	-
н601	639328.32	1323197.61	Аналитический метод	0.1	-
н602	639360.24	1323317.94	Аналитический метод	0.1	-
н603	639393.40	1323444.04	Аналитический метод	0.1	-
н604	639400.85	1323470.81	Аналитический метод	0.1	-
н605	639399.46	1323471.22	Аналитический метод	0.1	-
н592	639403.32	1323485.38	Аналитический метод	0.1	-
н606	638117.03	1334489.94	Аналитический метод	0.1	-
н607	638113.03	1334489.87	Аналитический метод	0.1	-
н608	638124.80	1333849.46	Аналитический метод	0.1	-
н609	638104.40	1333849.42	Аналитический метод	0.1	-
н610	638103.42	1333933.54	Аналитический метод	0.1	-
н611	638099.55	1334169.36	Аналитический метод	0.1	-
н612	638102.55	1334169.41	Аналитический метод	0.1	-
н613	638098.19	1334414.40	Аналитический метод	0.1	-
н614	638062.20	1334413.25	Аналитический метод	0.1	-
н615	638062.10	1334417.25	Аналитический метод	0.1	-
н616	638013.22	1334417.40	Аналитический метод	0.1	-

Сведения о местоположении границ объекта					
1 . Система координат МСК-23, зона 1					
2. Сведения о характерных точках границ объекта					
1	2	3	4	5	6
н617	638013.85	1334436.38	Аналитический метод	0.1	-
н618	637856.72	1334437.49	Аналитический метод	0.1	-
н619	637857.34	1334415.13	Аналитический метод	0.1	-
н620	637840.47	1334415.08	Аналитический метод	0.1	-
н621	637841.44	1334439.07	Аналитический метод	0.1	-
н622	637662.20	1334438.05	Аналитический метод	0.1	-
н623	637662.22	1334434.05	Аналитический метод	0.1	-
н624	637837.28	1334435.05	Аналитический метод	0.1	-
н625	637836.31	1334411.07	Аналитический метод	0.1	-
н626	637841.37	1334411.08	Аналитический метод	0.1	-
н627	637840.57	1334337.08	Аналитический метод	0.1	-
н628	637842.26	1334337.08	Аналитический метод	0.1	-
н629	637845.32	1334206.07	Аналитический метод	0.1	-
н630	637869.28	1334206.27	Аналитический метод	0.1	-
н631	637869.39	1334162.29	Аналитический метод	0.1	-
н632	637866.34	1334162.28	Аналитический метод	0.1	-
н633	637867.70	1334108.01	Аналитический метод	0.1	-
н634	637844.71	1334107.59	Аналитический метод	0.1	-
н635	637851.74	1333728.85	Аналитический метод	0.1	-
н636	637855.74	1333728.93	Аналитический метод	0.1	-
н637	637848.79	1334103.67	Аналитический метод	0.1	-
н638	637866.73	1334104.00	Аналитический метод	0.1	-
н639	637871.41	1333939.30	Аналитический метод	0.1	-
н640	637876.36	1333718.86	Аналитический метод	0.1	-
н641	637880.35	1333718.95	Аналитический метод	0.1	-
н642	637875.46	1333937.19	Аналитический метод	0.1	-
н643	638099.44	1333931.58	Аналитический метод	0.1	-
н644	638101.83	1333725.39	Аналитический метод	0.1	-
н645	638105.83	1333725.43	Аналитический метод	0.1	-
н646	638104.44	1333845.41	Аналитический метод	0.1	-
н647	638124.87	1333845.46	Аналитический метод	0.1	-
н648	638125.43	1333814.88	Аналитический метод	0.1	-
н649	638129.43	1333814.96	Аналитический метод	0.1	-
н606	638117.03	1334489.94	Аналитический метод	0.1	-
н650	638094.27	1334410.27	Аналитический метод	0.1	-
н651	638058.31	1334409.13	Аналитический метод	0.1	-
н652	638058.20	1334413.20	Аналитический метод	0.1	-
н653	638009.08	1334413.42	Аналитический метод	0.1	-

Сведения о местоположении границ объекта					
1 . Система координат МСК-23, зона 1					
2. Сведения о характерных точках границ объекта					
1	2	3	4	5	6
н654	638009.71	1334432.42	Аналитический метод	0.1	-
н655	637860.83	1334433.46	Аналитический метод	0.1	-
н656	637866.84	1334214.34	Аналитический метод	0.1	-
н657	637868.24	1334214.34	Аналитический метод	0.1	-
н658	637868.26	1334210.29	Аналитический метод	0.1	-
н659	637873.27	1334210.29	Аналитический метод	0.1	-
н660	637873.32	1334188.96	Аналитический метод	0.1	-
н661	637886.38	1334188.62	Аналитический метод	0.1	-
н662	637886.28	1334184.62	Аналитический метод	0.1	-
н663	637873.33	1334184.96	Аналитический метод	0.1	-
н664	637873.41	1334158.30	Аналитический метод	0.1	-
н665	637870.45	1334158.29	Аналитический метод	0.1	-
н666	637871.80	1334104.10	Аналитический метод	0.1	-
н667	637870.73	1334104.07	Аналитический метод	0.1	-
н668	637875.37	1333941.19	Аналитический метод	0.1	-
н669	638099.38	1333935.58	Аналитический метод	0.1	-
н670	638095.55	1334169.43	Аналитический метод	0.1	-
н671	638032.47	1334171.54	Аналитический метод	0.1	-
н672	638032.61	1334175.54	Аналитический метод	0.1	-
н673	638098.49	1334173.37	Аналитический метод	0.1	-
н650	638094.27	1334410.27	Аналитический метод	0.1	-
н674	637857.45	1334411.09	Аналитический метод	0.1	-
н675	637845.37	1334411.08	Аналитический метод	0.1	-
н676	637844.61	1334341.09	Аналитический метод	0.1	-
н677	637846.16	1334341.13	Аналитический метод	0.1	-
н678	637849.22	1334210.14	Аналитический метод	0.1	-
н679	637862.94	1334210.26	Аналитический метод	0.1	-
н674	637857.45	1334411.09	Аналитический метод	0.1	-
н680	637840.18	1334135.52	Аналитический метод	0.1	-
н681	637732.53	1334136.05	Аналитический метод	0.1	-
н682	637732.53	1334146.79	Аналитический метод	0.1	-
н683	637375.85	1334164.19	Аналитический метод	0.1	-
н684	637375.86	1334066.15	Аналитический метод	0.1	-
н685	637221.54	1334070.60	Аналитический метод	0.1	-
н686	637221.53	1334046.54	Аналитический метод	0.1	-
н687	637152.47	1334046.54	Аналитический метод	0.1	-
н688	637152.46	1334178.79	Аналитический метод	0.1	-

Сведения о местоположении границ объекта					
1 . Система координат МСК-23, зона 1					
2. Сведения о характерных точках границ объекта					
1	2	3	4	5	6
н689	634944.75	1334198.45	Аналитический метод	0.1	-
н690	634944.71	1334194.45	Аналитический метод	0.1	-
н691	637148.46	1334174.81	Аналитический метод	0.1	-
н692	637148.47	1334042.54	Аналитический метод	0.1	-
н693	637225.53	1334042.54	Аналитический метод	0.1	-
н694	637225.52	1334066.48	Аналитический метод	0.1	-
н695	637379.86	1334062.02	Аналитический метод	0.1	-
н696	637379.86	1334159.99	Аналитический метод	0.1	-
н697	637728.53	1334142.88	Аналитический метод	0.1	-
н698	637728.53	1334132.06	Аналитический метод	0.1	-
н699	637840.16	1334131.52	Аналитический метод	0.1	-
н680	637840.18	1334135.52	Аналитический метод	0.1	-
н700	633051.82	1336700.93	Аналитический метод	0.1	-
н701	633053.78	1336763.64	Аналитический метод	0.1	-
н702	633016.86	1336764.56	Аналитический метод	0.1	-
н703	633016.25	1336831.16	Аналитический метод	0.1	-
н704	633018.02	1336967.38	Аналитический метод	0.1	-
н705	633019.99	1337191.32	Аналитический метод	0.1	-
н706	633025.49	1337191.27	Аналитический метод	0.1	-
н707	633025.53	1337195.27	Аналитический метод	0.1	-
н708	633016.03	1337195.36	Аналитический метод	0.1	-
н709	633014.04	1336969.45	Аналитический метод	0.1	-
н710	632982.44	1336969.85	Аналитический метод	0.1	-
н711	632980.46	1336971.53	Аналитический метод	0.1	-
н712	632957.09	1336971.52	Аналитический метод	0.1	-
н713	632706.81	1336955.88	Аналитический метод	0.1	-
н714	632704.58	1337014.01	Аналитический метод	0.1	-
н715	632846.86	1337024.73	Аналитический метод	0.1	-
н716	632959.78	1337033.64	Аналитический метод	0.1	-
н717	632959.46	1337037.63	Аналитический метод	0.1	-
н718	632752.36	1337021.77	Аналитический метод	0.1	-
н719	632750.32	1337048.49	Аналитический метод	0.1	-
н720	632749.57	1337048.49	Аналитический метод	0.1	-
н721	632748.55	1337077.74	Аналитический метод	0.1	-
н722	632811.38	1337082.79	Аналитический метод	0.1	-
н723	632973.90	1337093.61	Аналитический метод	0.1	-
н724	632973.63	1337097.60	Аналитический метод	0.1	-
н725	632811.11	1337086.78	Аналитический метод	0.1	-

Сведения о местоположении границ объекта					
1 . Система координат МСК-23, зона 1					
2. Сведения о характерных точках границ объекта					
1	2	3	4	5	6
н726	632735.34	1337080.88	Аналитический метод	0.1	-
н727	632725.86	1337210.55	Аналитический метод	0.1	-
н728	632726.91	1337211.37	Аналитический метод	0.1	-
н729	632854.20	1337215.58	Аналитический метод	0.1	-
н730	632974.94	1337219.25	Аналитический метод	0.1	-
н731	632974.82	1337223.24	Аналитический метод	0.1	-
н732	632854.11	1337219.58	Аналитический метод	0.1	-
н733	632736.16	1337215.69	Аналитический метод	0.1	-
н734	632734.61	1337240.94	Аналитический метод	0.1	-
н735	632976.44	1337247.09	Аналитический метод	0.1	-
н736	632976.34	1337251.09	Аналитический метод	0.1	-
н737	632730.36	1337244.82	Аналитический метод	0.1	-
н738	632732.16	1337215.56	Аналитический метод	0.1	-
н739	632725.47	1337215.33	Аналитический метод	0.1	-
н740	632721.72	1337212.38	Аналитический метод	0.1	-
н741	632731.64	1337076.60	Аналитический метод	0.1	-
н742	632744.57	1337077.45	Аналитический метод	0.1	-
н743	632745.77	1337044.27	Аналитический метод	0.1	-
н744	632746.55	1337044.27	Аналитический метод	0.1	-
н745	632748.36	1337021.53	Аналитический метод	0.1	-
н746	632702.33	1337017.84	Аналитический метод	0.1	-
н747	632308.00	1336988.32	Аналитический метод	0.1	-
н748	632306.65	1337005.38	Аналитический метод	0.1	-
н749	632302.66	1337005.06	Аналитический метод	0.1	-
н750	632304.00	1336988.09	Аналитический метод	0.1	-
н751	632215.49	1336980.50	Аналитический метод	0.1	-
н752	632211.68	1337037.70	Аналитический метод	0.1	-
н753	632476.25	1337055.59	Аналитический метод	0.1	-
н754	632476.23	1337058.09	Аналитический метод	0.1	-
н755	632577.33	1337065.42	Аналитический метод	0.1	-
н756	632577.04	1337069.41	Аналитический метод	0.1	-
н757	632471.97	1337061.83	Аналитический метод	0.1	-
н758	632471.99	1337059.33	Аналитический метод	0.1	-
н759	632179.00	1337039.48	Аналитический метод	0.1	-
н760	632181.22	1337098.38	Аналитический метод	0.1	-
н761	632189.33	1337098.68	Аналитический метод	0.1	-
н762	632185.12	1337149.42	Аналитический метод	0.1	-
н763	632185.77	1337149.47	Аналитический метод	0.1	-

Сведения о местоположении границ объекта					
1 . Система координат МСК-23, зона 1					
2. Сведения о характерных точках границ объекта					
1	2	3	4	5	6
н764	632185.71	1337150.10	Аналитический метод	0.1	-
н765	632251.03	1337154.98	Аналитический метод	0.1	-
н766	632318.21	1337160.17	Аналитический метод	0.1	-
н767	632380.38	1337164.96	Аналитический метод	0.1	-
н768	632478.54	1337172.39	Аналитический метод	0.1	-
н769	632478.24	1337176.38	Аналитический метод	0.1	-
н770	632465.01	1337175.38	Аналитический метод	0.1	-
н771	632463.62	1337195.34	Аналитический метод	0.1	-
н772	632464.16	1337195.38	Аналитический метод	0.1	-
н773	632463.87	1337199.53	Аналитический метод	0.1	-
н774	632432.86	1337197.13	Аналитический метод	0.1	-
н775	632433.17	1337193.14	Аналитический метод	0.1	-
н776	632459.62	1337195.20	Аналитический метод	0.1	-
н777	632461.03	1337175.05	Аналитический метод	0.1	-
н778	632380.00	1337168.94	Аналитический метод	0.1	-
н779	632317.81	1337164.15	Аналитический метод	0.1	-
н780	632250.62	1337158.96	Аналитический метод	0.1	-
н781	632180.75	1337153.74	Аналитический метод	0.1	-
н782	632184.99	1337102.52	Аналитический метод	0.1	-
н783	632177.36	1337102.21	Аналитический метод	0.1	-
н784	632174.83	1337035.14	Аналитический метод	0.1	-
н785	632207.69	1337037.43	Аналитический метод	0.1	-
н786	632211.49	1336980.30	Аналитический метод	0.1	-
н787	632204.24	1336980.15	Аналитический метод	0.1	-
н788	632204.32	1336976.15	Аналитический метод	0.1	-
н789	632213.76	1336976.35	Аналитический метод	0.1	-
н790	632299.73	1336983.75	Аналитический метод	0.1	-
н791	632305.42	1336929.44	Аналитический метод	0.1	-
н792	632289.24	1336928.29	Аналитический метод	0.1	-
н793	632293.16	1336871.99	Аналитический метод	0.1	-
н794	632293.66	1336872.03	Аналитический метод	0.1	-
н795	632294.76	1336862.33	Аналитический метод	0.1	-
н796	632340.08	1336865.22	Аналитический метод	0.1	-
н797	632340.84	1336855.57	Аналитический метод	0.1	-
н798	632341.46	1336855.51	Аналитический метод	0.1	-
н799	632341.97	1336851.06	Аналитический метод	0.1	-
н800	632456.68	1336858.38	Аналитический метод	0.1	-
н801	632613.90	1336864.74	Аналитический метод	0.1	-

Сведения о местоположении границ объекта					
1 . Система координат МСК-23, зона 1					
2. Сведения о характерных точках границ объекта					
1	2	3	4	5	6
н802	632616.24	1336809.80	Аналитический метод	0.1	-
н803	632615.56	1336801.90	Аналитический метод	0.1	-
н804	632617.17	1336743.61	Аналитический метод	0.1	-
н805	632417.62	1336735.84	Аналитический метод	0.1	-
н806	632361.44	1336732.83	Аналитический метод	0.1	-
н807	632361.65	1336728.84	Аналитический метод	0.1	-
н808	632417.78	1336731.85	Аналитический метод	0.1	-
н809	632600.26	1336739.03	Аналитический метод	0.1	-
н810	632601.45	1336722.68	Аналитический метод	0.1	-
н811	632340.20	1336710.38	Аналитический метод	0.1	-
н812	632340.39	1336706.38	Аналитический метод	0.1	-
н813	632603.74	1336718.78	Аналитический метод	0.1	-
н814	632725.73	1336724.31	Аналитический метод	0.1	-
н815	632780.19	1336727.20	Аналитический метод	0.1	-
н816	632838.37	1336730.20	Аналитический метод	0.1	-
н817	632963.92	1336735.61	Аналитический метод	0.1	-
н818	632963.75	1336739.60	Аналитический метод	0.1	-
н819	632838.41	1336734.18	Аналитический метод	0.1	-
н820	632780.01	1336731.20	Аналитический метод	0.1	-
н821	632725.58	1336728.31	Аналитический метод	0.1	-
н822	632605.46	1336722.85	Аналитический метод	0.1	-
н823	632604.26	1336739.17	Аналитический метод	0.1	-
н824	632619.28	1336739.68	Аналитический метод	0.1	-
н825	632969.06	1336757.00	Аналитический метод	0.1	-
н826	632968.86	1336761.00	Аналитический метод	0.1	-
н827	632621.16	1336743.77	Аналитический метод	0.1	-
н828	632619.56	1336801.79	Аналитический метод	0.1	-
н829	632620.24	1336809.68	Аналитический метод	0.1	-
н830	632617.89	1336864.92	Аналитический метод	0.1	-
н831	632784.33	1336872.70	Аналитический метод	0.1	-
н832	632972.39	1336882.46	Аналитический метод	0.1	-
н833	632972.18	1336886.45	Аналитический метод	0.1	-
н834	632784.03	1336876.69	Аналитический метод	0.1	-
н835	632640.39	1336869.92	Аналитический метод	0.1	-
н836	632640.45	1336885.05	Аналитический метод	0.1	-
н837	632836.18	1336898.57	Аналитический метод	0.1	-
н838	632965.35	1336904.68	Аналитический метод	0.1	-
н839	632965.16	1336908.68	Аналитический метод	0.1	-

Сведения о местоположении границ объекта					
1 . Система координат МСК-23, зона 1					
2. Сведения о характерных точках границ объекта					
1	2	3	4	5	6
н840	632835.93	1336902.56	Аналитический метод	0.1	-
н841	632697.74	1336893.03	Аналитический метод	0.1	-
н842	632694.68	1336952.02	Аналитический метод	0.1	-
н843	632703.02	1336952.60	Аналитический метод	0.1	-
н844	632703.09	1336951.60	Аналитический метод	0.1	-
н845	632957.16	1336967.52	Аналитический метод	0.1	-
н846	632979.01	1336967.52	Аналитический метод	0.1	-
н847	632980.95	1336965.87	Аналитический метод	0.1	-
н848	633013.99	1336965.45	Аналитический метод	0.1	-
н849	633012.25	1336831.24	Аналитический метод	0.1	-
н850	633012.89	1336760.60	Аналитический метод	0.1	-
н851	633049.66	1336759.75	Аналитический метод	0.1	-
н852	633047.82	1336701.07	Аналитический метод	0.1	-
н700	633051.82	1336700.93	Аналитический метод	0.1	-
н853	632700.58	1337013.70	Аналитический метод	0.1	-
н854	632303.72	1336984.05	Аналитический метод	0.1	-
н855	632309.18	1336932.68	Аналитический метод	0.1	-
н856	632309.79	1336925.78	Аналитический метод	0.1	-
н857	632293.51	1336924.63	Аналитический метод	0.1	-
н858	632296.87	1336876.27	Аналитический метод	0.1	-
н859	632297.39	1336876.31	Аналитический метод	0.1	-
н860	632298.34	1336866.64	Аналитический метод	0.1	-
н861	632343.79	1336869.46	Аналитический метод	0.1	-
н862	632344.56	1336859.25	Аналитический метод	0.1	-
н863	632345.12	1336859.20	Аналитический метод	0.1	-
н864	632345.52	1336855.39	Аналитический метод	0.1	-
н865	632456.30	1336862.36	Аналитический метод	0.1	-
н866	632615.63	1336868.82	Аналитический метод	0.1	-
н867	632636.35	1336869.73	Аналитический метод	0.1	-
н868	632636.47	1336888.79	Аналитический метод	0.1	-
н869	632693.75	1336892.72	Аналитический метод	0.1	-
н870	632690.40	1336955.72	Аналитический метод	0.1	-
н871	632695.38	1336956.11	Аналитический метод	0.1	-
н872	632695.29	1336957.26	Аналитический метод	0.1	-
н873	632702.75	1336957.62	Аналитический метод	0.1	-
н853	632700.58	1337013.70	Аналитический метод	0.1	-
н874	632144.41	1336978.23	Аналитический метод	0.1	-

МЕЖЕВОЙ ПЛАН

Сведения об образуемых земельных участках и их частях

1. Сведения о характерных точках границ образуемых земельных участков

1	2	3	4	5	6
н875	632140.42	1336978.51	Аналитический метод	0.1	-
н876	632125.82	1336771.03	Аналитический метод	0.1	-
н877	632059.43	1336774.57	Аналитический метод	0.1	-
н878	632053.55	1336722.71	Аналитический метод	0.1	-
н879	630903.57	1336699.92	Аналитический метод	0.1	-
н880	630169.17	1336685.55	Аналитический метод	0.1	-
н881	629577.03	1336668.86	Аналитический метод	0.1	-
н882	629561.52	1336667.32	Аналитический метод	0.1	-
н883	629557.84	1336740.59	Аналитический метод	0.1	-
н884	629543.19	1336740.46	Аналитический метод	0.1	-
н885	629541.04	1336783.44	Аналитический метод	0.1	-
н886	629536.24	1336853.14	Аналитический метод	0.1	-
н887	629518.29	1336851.73	Аналитический метод	0.1	-
н888	629516.71	1336871.88	Аналитический метод	0.1	-
н889	629500.38	1337229.71	Аналитический метод	0.1	-
н890	629496.38	1337229.52	Аналитический метод	0.1	-
н891	629512.72	1336871.54	Аналитический метод	0.1	-
н892	629514.62	1336847.43	Аналитический метод	0.1	-
н893	629532.55	1336848.84	Аналитический метод	0.1	-
н894	629536.91	1336785.16	Аналитический метод	0.1	-
н895	629479.99	1336781.30	Аналитический метод	0.1	-
н896	629475.17	1336926.30	Аналитический метод	0.1	-
н897	629468.81	1337079.75	Аналитический метод	0.1	-
н898	629461.64	1337268.46	Аналитический метод	0.1	-
н899	629457.65	1337268.31	Аналитический метод	0.1	-
н900	629464.81	1337079.60	Аналитический метод	0.1	-
н901	629471.18	1336926.03	Аналитический метод	0.1	-
н902	629476.06	1336779.03	Аналитический метод	0.1	-
н903	629483.86	1336577.30	Аналитический метод	0.1	-
н904	629488.00	1336508.11	Аналитический метод	0.1	-
н905	629491.50	1336437.73	Аналитический метод	0.1	-
н906	629491.35	1336421.65	Аналитический метод	0.1	-
н907	629449.00	1336341.37	Аналитический метод	0.1	-
н908	629441.92	1336345.31	Аналитический метод	0.1	-
н909	629375.52	1336228.79	Аналитический метод	0.1	-
н910	629327.18	1336135.74	Аналитический метод	0.1	-
н911	629295.51	1336077.23	Аналитический метод	0.1	-
н912	629299.02	1336075.33	Аналитический метод	0.1	-

Сведения о местоположении границ объекта

1 . Система координат МСК-23, зона 1

2. Сведения о характерных точках границ объекта

1	2	3	4	5	6
н913	629330.77	1336133.97	Аналитический метод	0.1	-
н914	629378.95	1336226.74	Аналитический метод	0.1	-
н915	629443.43	1336339.88	Аналитический метод	0.1	-
н916	629450.65	1336335.93	Аналитический метод	0.1	-
н917	629495.35	1336420.65	Аналитический метод	0.1	-
н918	629495.49	1336437.94	Аналитический метод	0.1	-
н919	629492.00	1336508.26	Аналитический метод	0.1	-
н920	629487.97	1336575.44	Аналитический метод	0.1	-
н921	629522.10	1336576.60	Аналитический метод	0.1	-
н922	629527.10	1336442.34	Аналитический метод	0.1	-
н923	629531.10	1336442.49	Аналитический метод	0.1	-
н924	629525.95	1336580.73	Аналитический метод	0.1	-
н925	629487.77	1336579.44	Аналитический метод	0.1	-
н926	629480.13	1336777.31	Аналитический метод	0.1	-
н927	629537.15	1336781.17	Аналитический метод	0.1	-
н928	629539.31	1336736.43	Аналитический метод	0.1	-
н929	629553.96	1336736.56	Аналитический метод	0.1	-
н930	629557.74	1336662.94	Аналитический метод	0.1	-
н931	629577.05	1336664.82	Аналитический метод	0.1	-
н932	630169.25	1336681.55	Аналитический метод	0.1	-
н933	630903.51	1336695.92	Аналитический метод	0.1	-
н934	632057.14	1336718.78	Аналитический метод	0.1	-
н935	632062.97	1336770.27	Аналитический метод	0.1	-
н936	632129.53	1336766.79	Аналитический метод	0.1	-
н874	632144.41	1336978.23	Аналитический метод	0.1	-

3. Сведения о характерных точках части (частей) границы объекта					
Обозначение характерных точек границы	Координаты, м		Метод определения координат характерной точки	Средняя квадратическая погрешность положения характерной точки (Mt0, м	Описание обозначения точки на местности (при наличии)
	X	Y			
1	2	3	6	7	8
-	-	-	-	-	-

Раздел 3

Сведения о местоположении измененных (уточненных) границ объекта

1. Система координат - МСК-23

2. Сведения о характерных точках границ объекта

Обозначение характерных точек границ	Существующие координаты, м		Измененные (уточненные) координаты, м		Метод определения координат характерной точки	Средняя квадратическая погрешность положения характерной точки (Mт0, м)	Описание обозначения точки на местности (при наличии)
	X	Y	X	Y			
1	2	3	4	5	6	7	8
-	-	-	-	-	-	-	-

3. Сведения о характерных точках части (частей) границы объекта

Обозначение характерных точек границы	Существующие координаты, м		Измененные (уточненные) координаты, м		Метод определения координат характерной точки	Средняя квадратическая погрешность положения характерной точки (Mт0, м)	Описание обозначения точки на местности (при наличии)
	X	Y	X	Y			
1	2	3	4	5	6	7	8
-	-	-	-	-	-	-	-

1. Система координат - МСК-23

2. Сведения о характерных точках границ объекта

Объект	Существующие	Измененные	Метод	Средняя	Описание
--------	--------------	------------	-------	---------	----------

Обозначение характерных точек границ	Существующие координаты, м		Измененные (уточненные) координаты, м		Метод определения координат характерной точки	Средняя квадратическая погрешность положения характерной точки (Mf0, м	Описание обозначения точки на местности (при наличии)
	X	Y	X	Y			
1	2	3	4	5	6	7	8
-	-	-	-	-	-	-	-

	Существующие	Измененные	Метод	Средняя	Описание
--	--------------	------------	-------	---------	----------

Обозначение характерных точек границы	Существующие координаты, м		Измененные (уточненные) координаты, м		Метод определения координат характерной точки	Средняя квадратическая погрешность положения характерной точки (Мt0, м	Описание обозначения точки на местности (при наличии)
	X	Y	X	Y			
1	2	3	4	5	6	7	8
-	-	-	-	-	-	-	-

Раздел 4

Схема расположения публичного сервитута

Основной лист



Масштаб 1:80000

Используемые знаки и обозначения:



- Область выносного листа,

1

- Номер выносного листа,


Остальные условные знаки и обозначения приведены на отдельной странице в конце раздела.

Подпись  Волкова И.Н.

Дата "___" _____ 2023.

Место для оттиска печати (при наличии) лица, составившего описание местоположения границ объекта



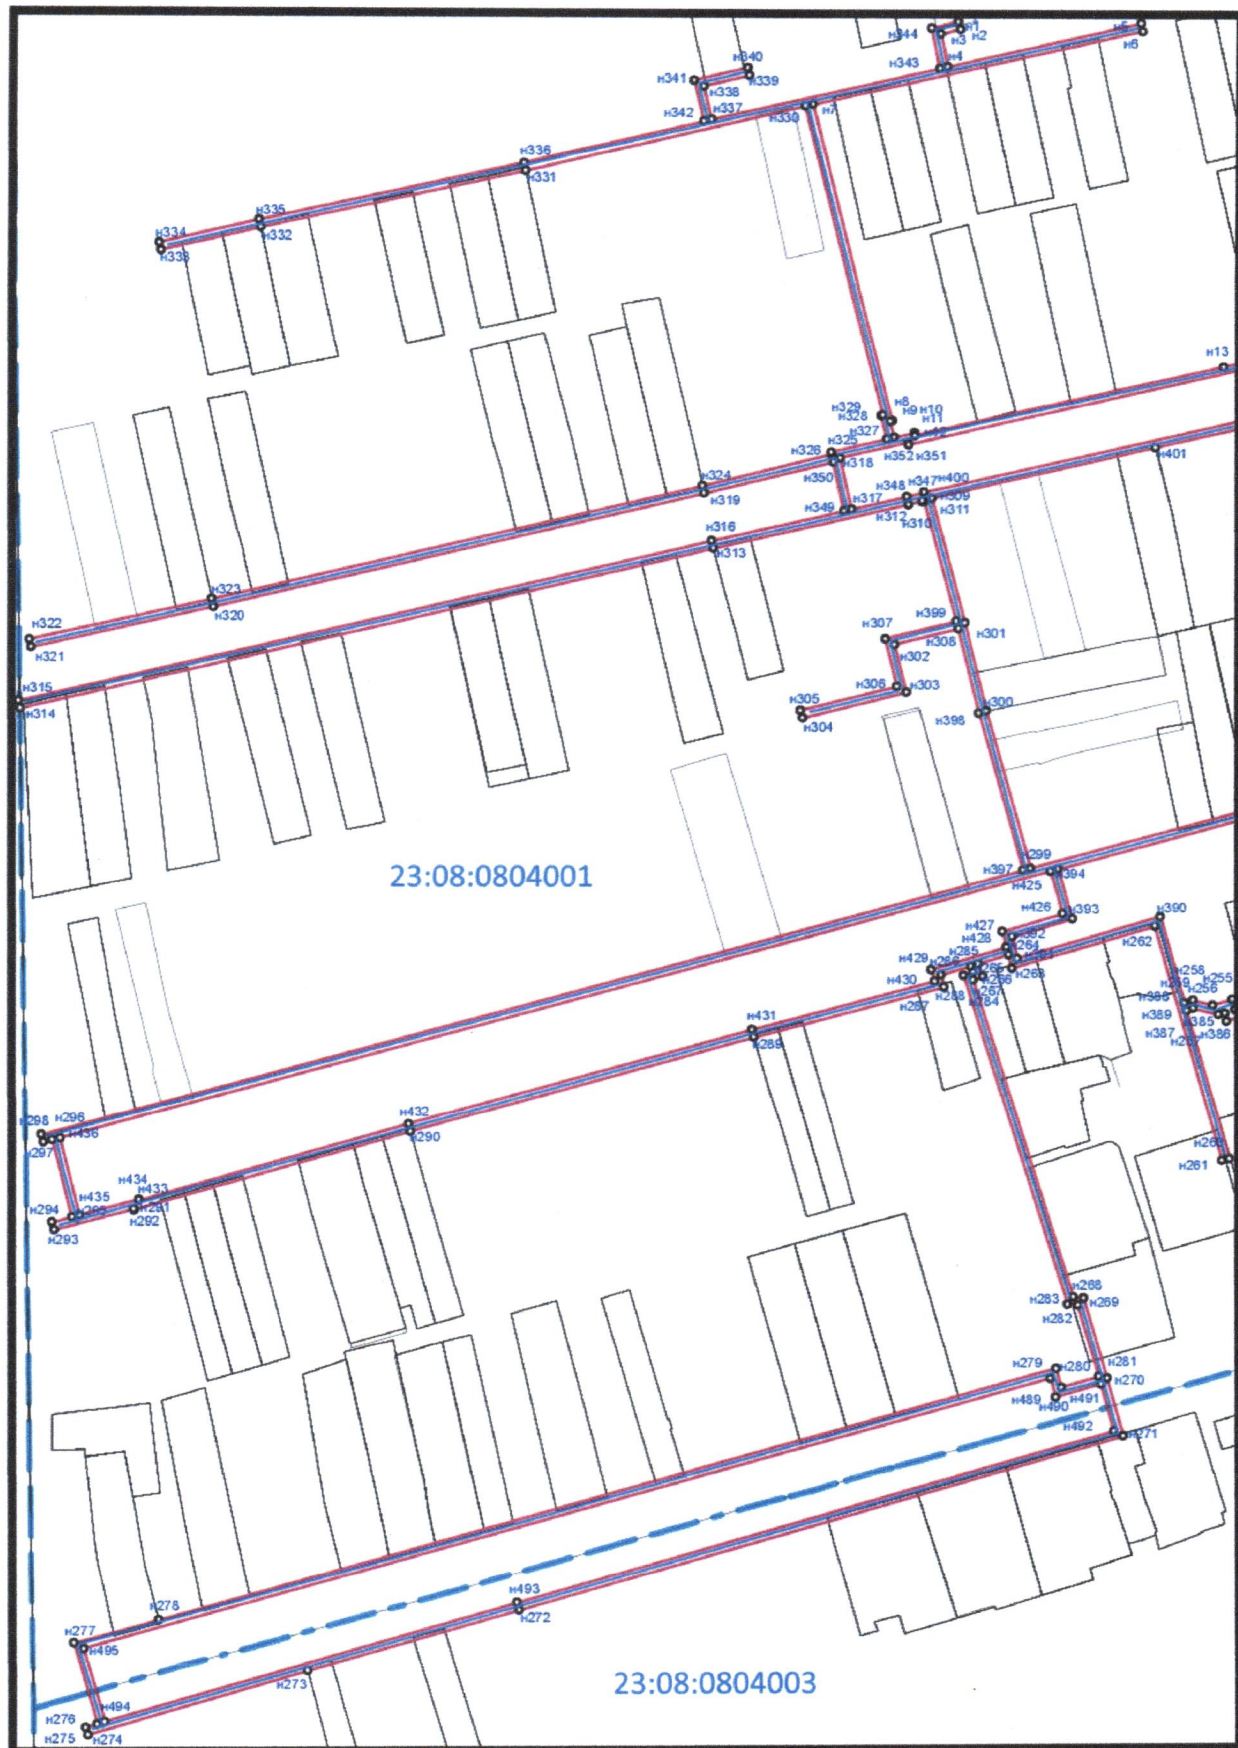

Масштаб 1:3500


Остальные условные знаки и обозначения приведены на отдельной странице в конце раздела.

Подпись  Волкова И.Н.

Дата " ____ " ____ 2023.

Место для оттиска печати (при наличии) лица, составившего описание местоположения границ объекта



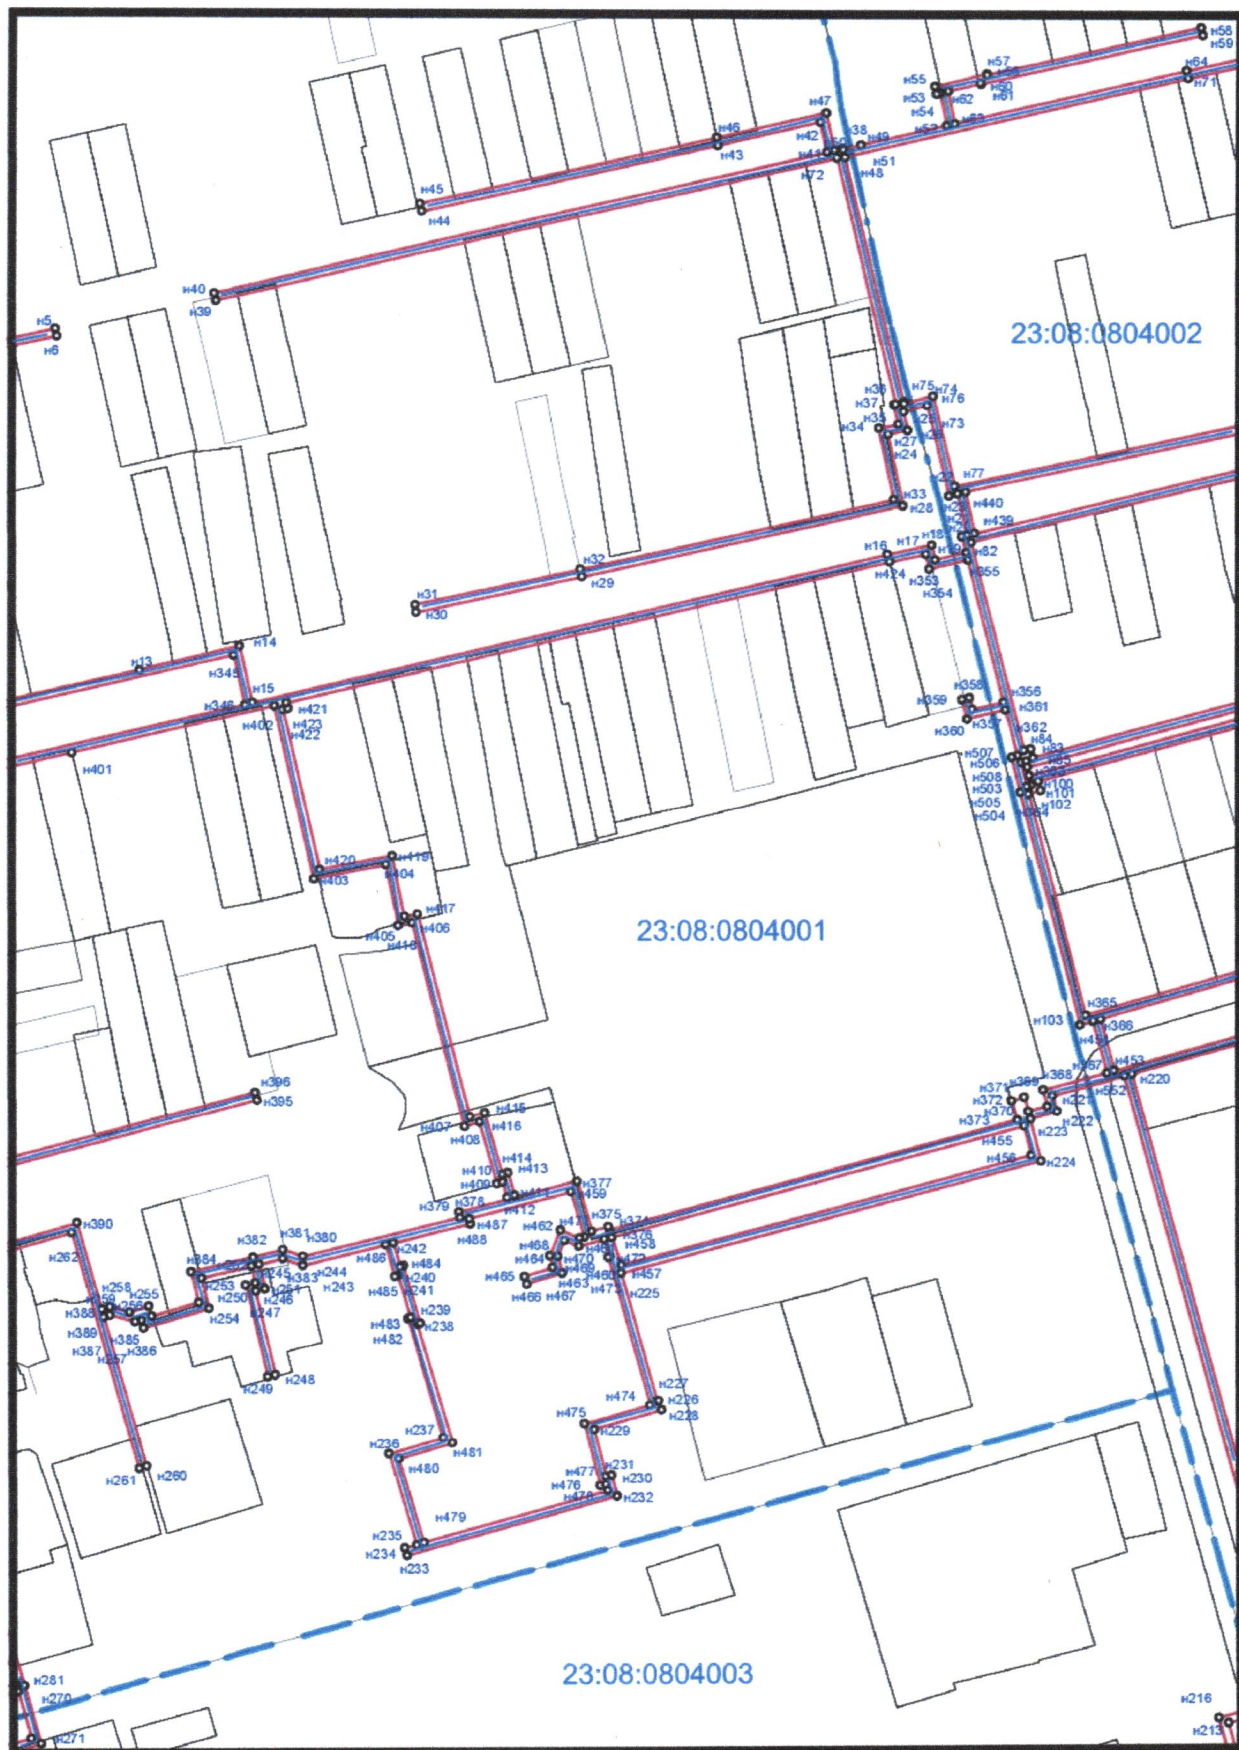

Масштаб 1:3500


Остальные условные знаки и обозначения приведены на отдельной странице в конце раздела.

Подпись  Волкова И.Н.

Дата “ ” 2023.

Место для оттиска печати (при наличии) лица, составившего описание местоположения границ объекта



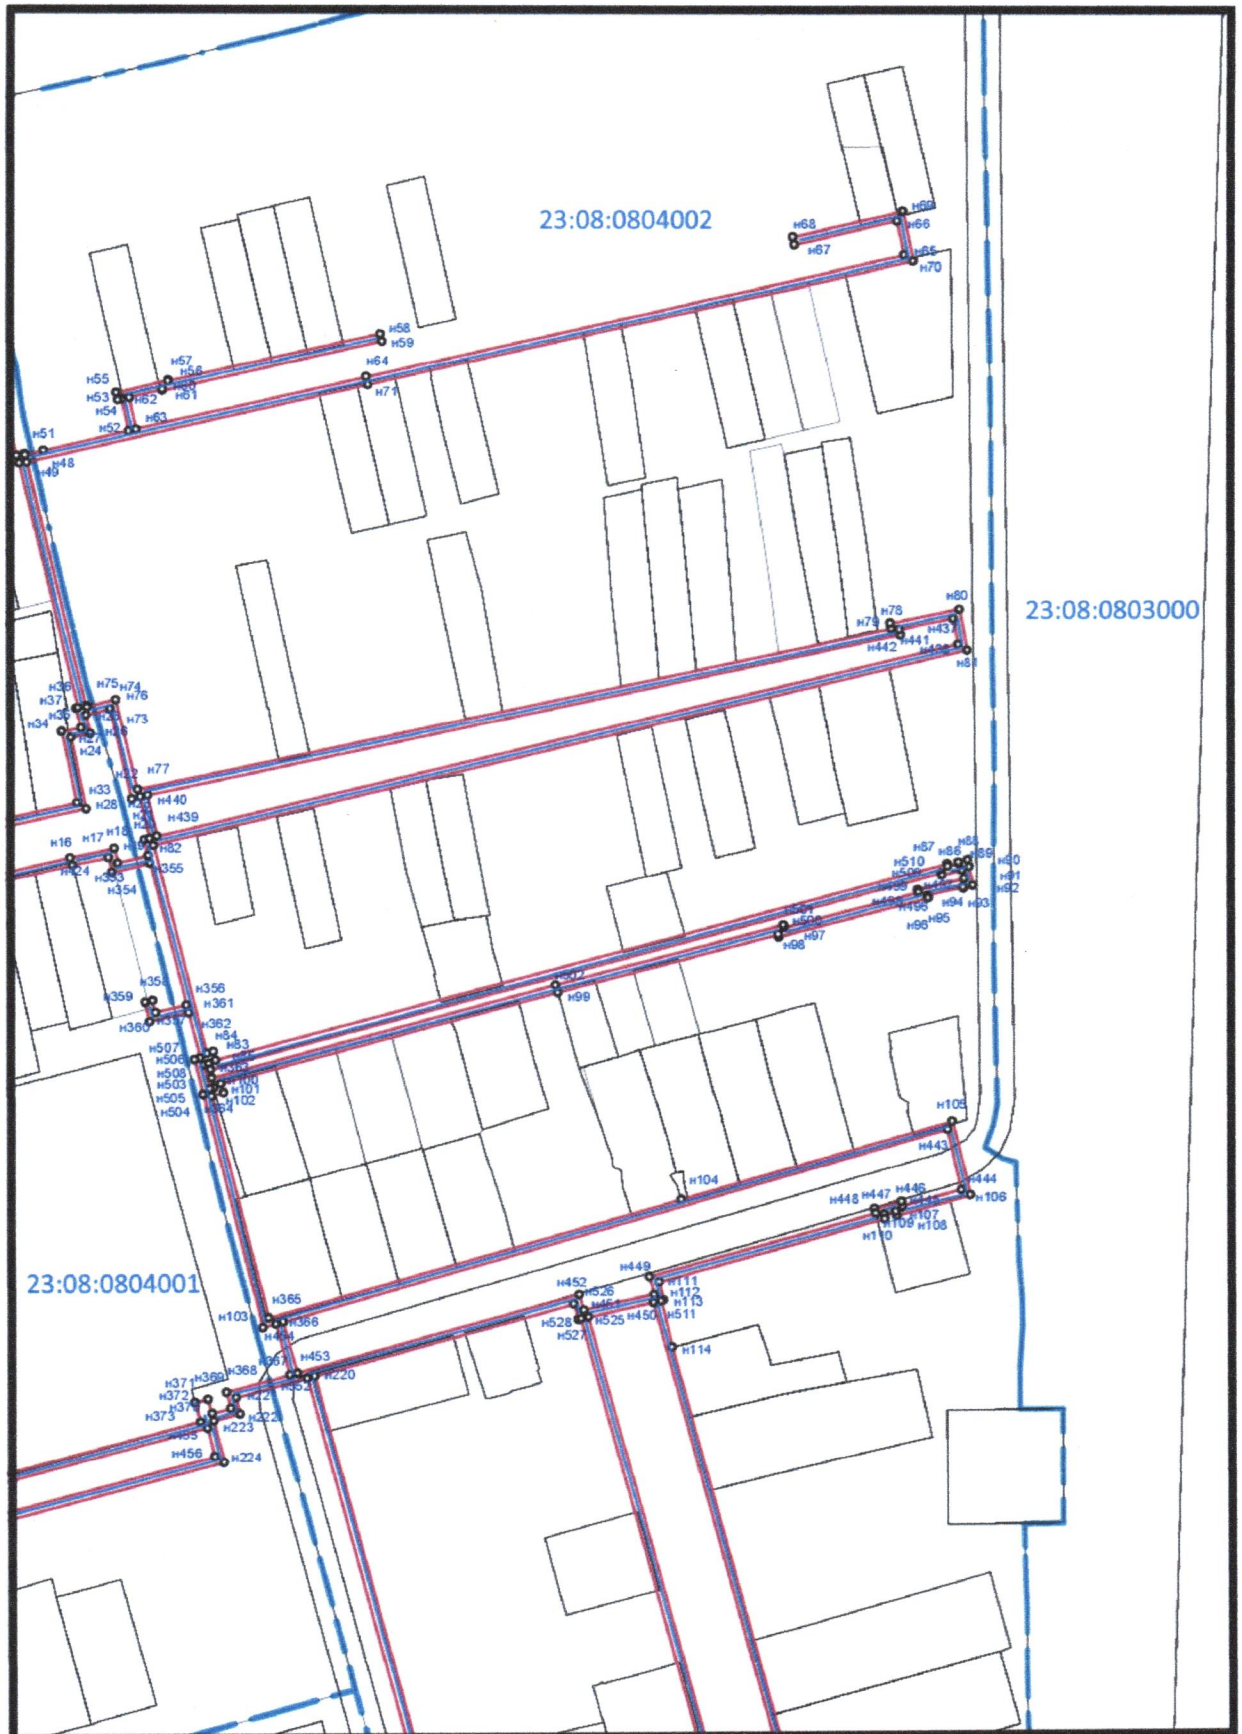

Масштаб 1:3500

Остальные условные знаки и обозначения приведены на отдельной странице в конце раздела.


Подпись

Волкова И.Н.

Дата “ ” 2023.

Место для оттиска печати (при наличии) лица, составившего описание местоположения границ объекта



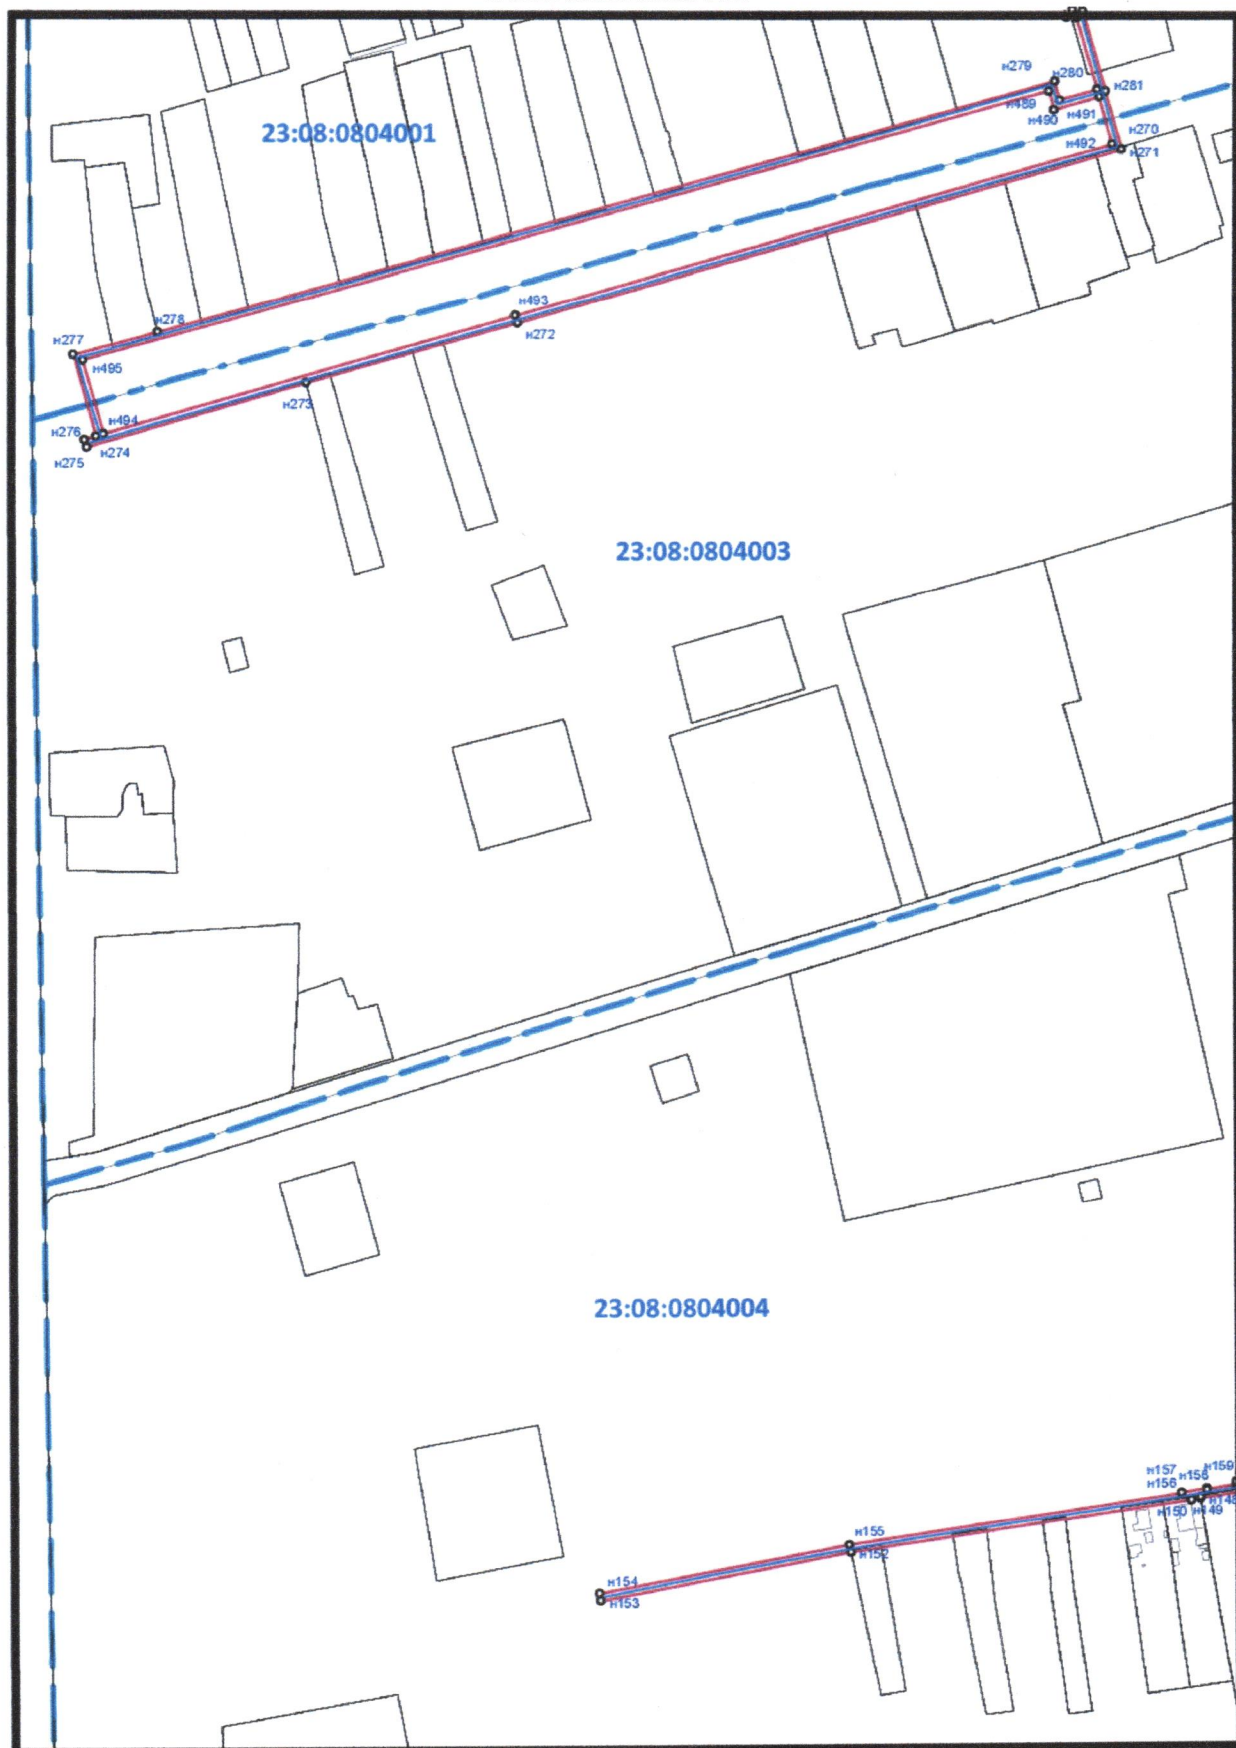

23:08:0804003

23:08:0804004

Масштаб 1:3500


Остальные условные знаки и обозначения приведены на отдельной странице в конце раздела.

Подпись  Волкова И.Н.

Дата “ ” 2023.

Место для оттиска печати (при наличии) лица, составившего описание местоположения границ объекта



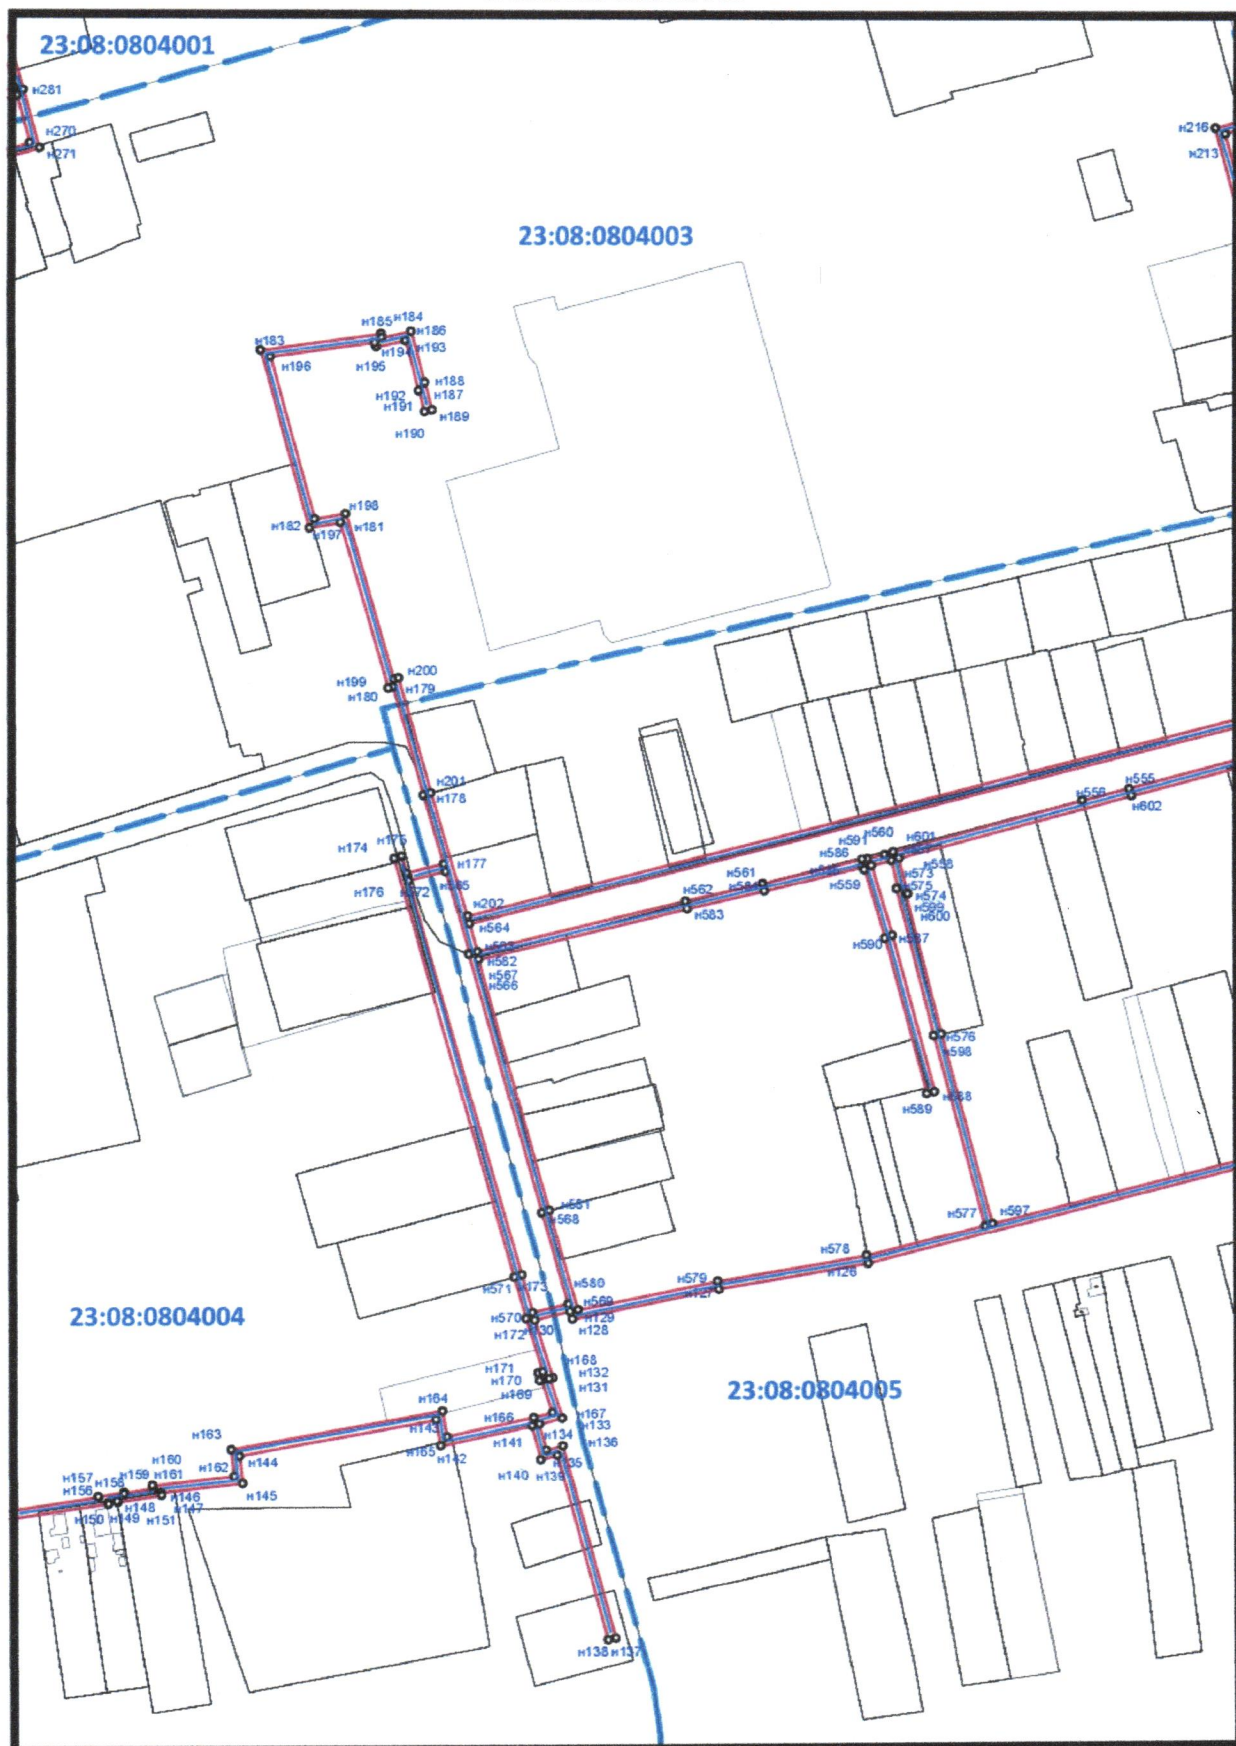

Масштаб 1:3500

Остальные условные знаки и обозначения приведены на отдельной странице в конце раздела.


Подпись

Волкова И.Н.

Дата " ____ " ____ 2023.

Место для оттиска печати (при наличии) лица, составившего описание местоположения границ объекта

Выносной лист №6

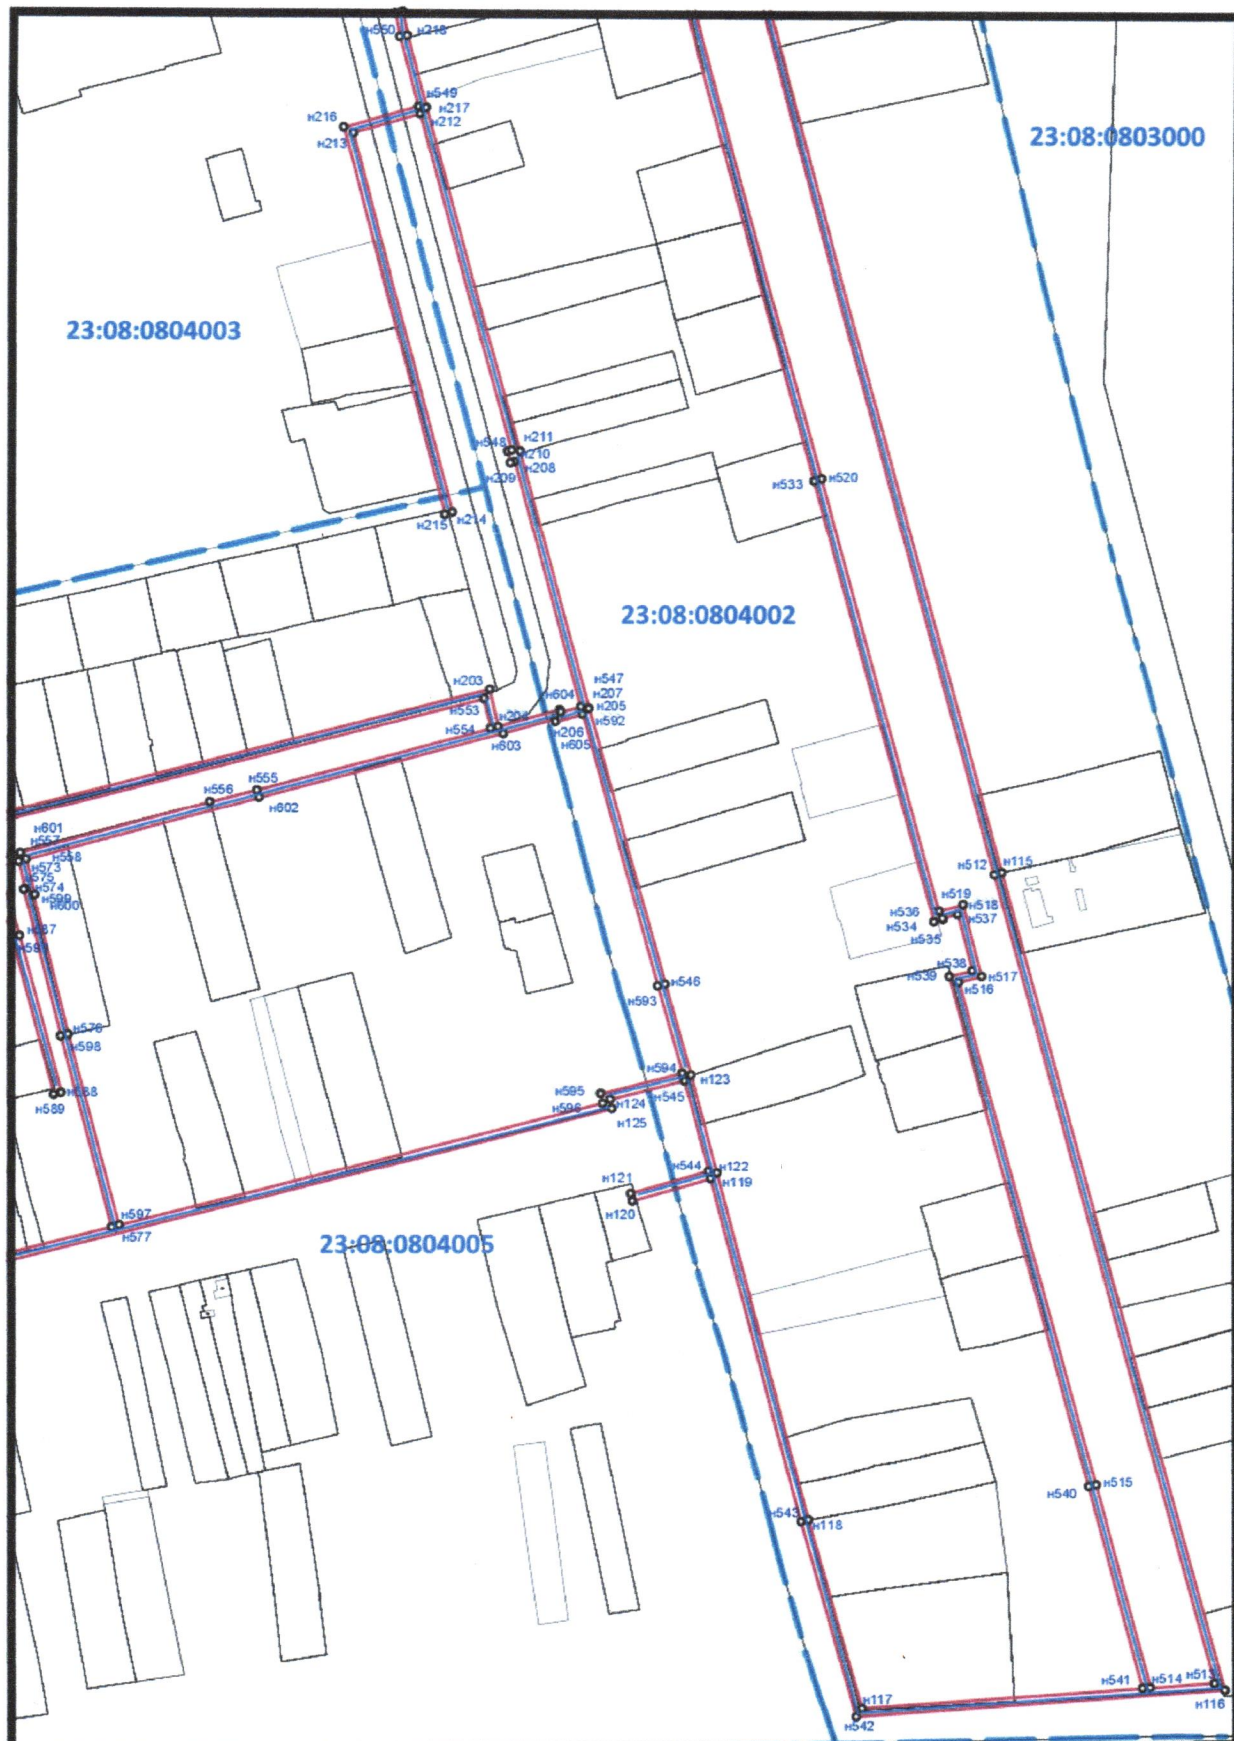


Масштаб 1:3500

Остальные условные знаки и обозначения приведены на отдельной странице в конце раздела.

Подпись  Волкова И.Н.

Дата “ ” 2023.

Место для оттиска печати (при наличии) лица, составившего описание местоположения границ объекта

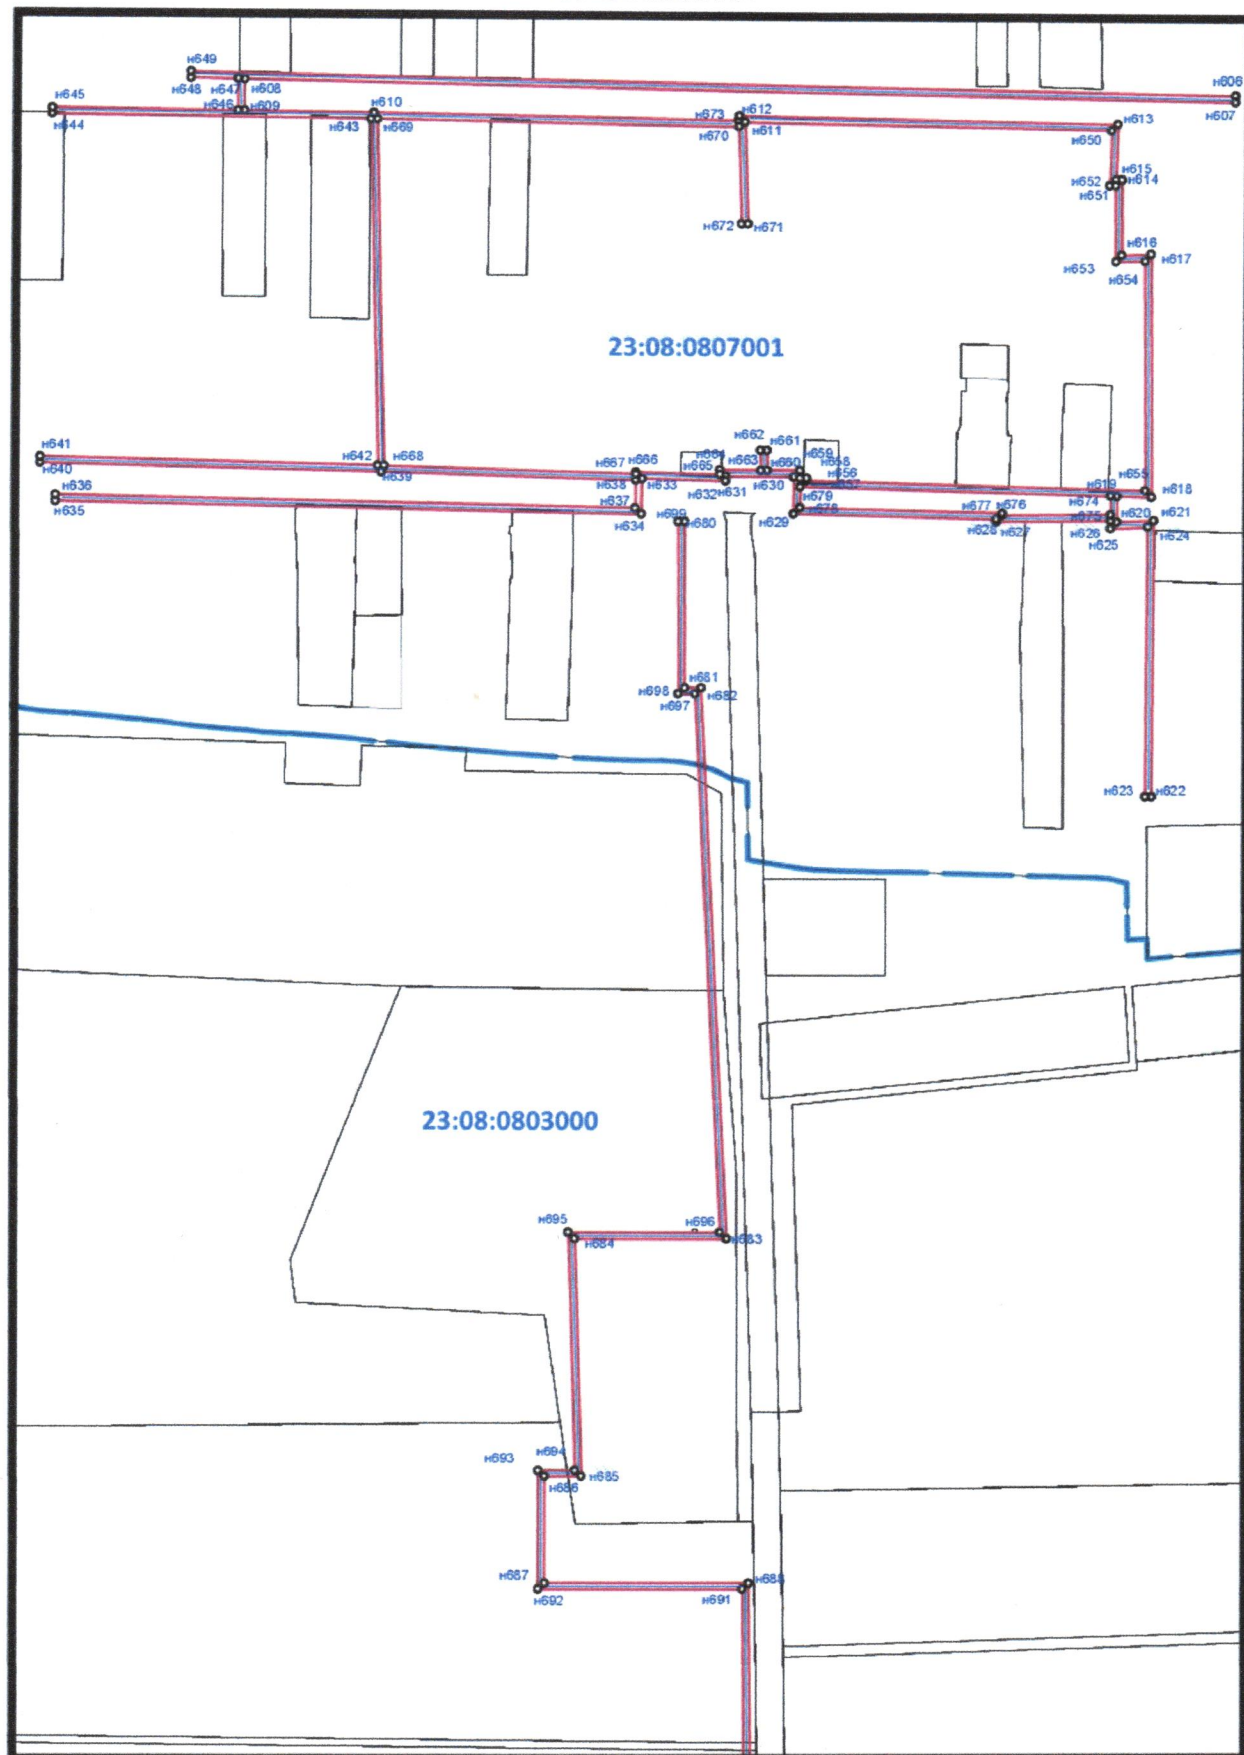

Масштаб 1:4000

Остальные условные знаки и обозначения приведены на отдельной странице в конце раздела.

Подпись  Волкова И.Н.

Дата "___" _____ 2023.

Место для оттиска печати (при наличии) лица, составившего описание местоположения границ объекта



23:08:0803000

23:08:0808000

№890 №889

Масштаб 1:4000

Остальные условные знаки и обозначения приведены на отдельной странице в конце раздела.


Подпись

Волкова И.Н.

Дата “ ” 2023.

Место для оттиска печати (при наличии) лица, составившего описание местоположения границ объекта



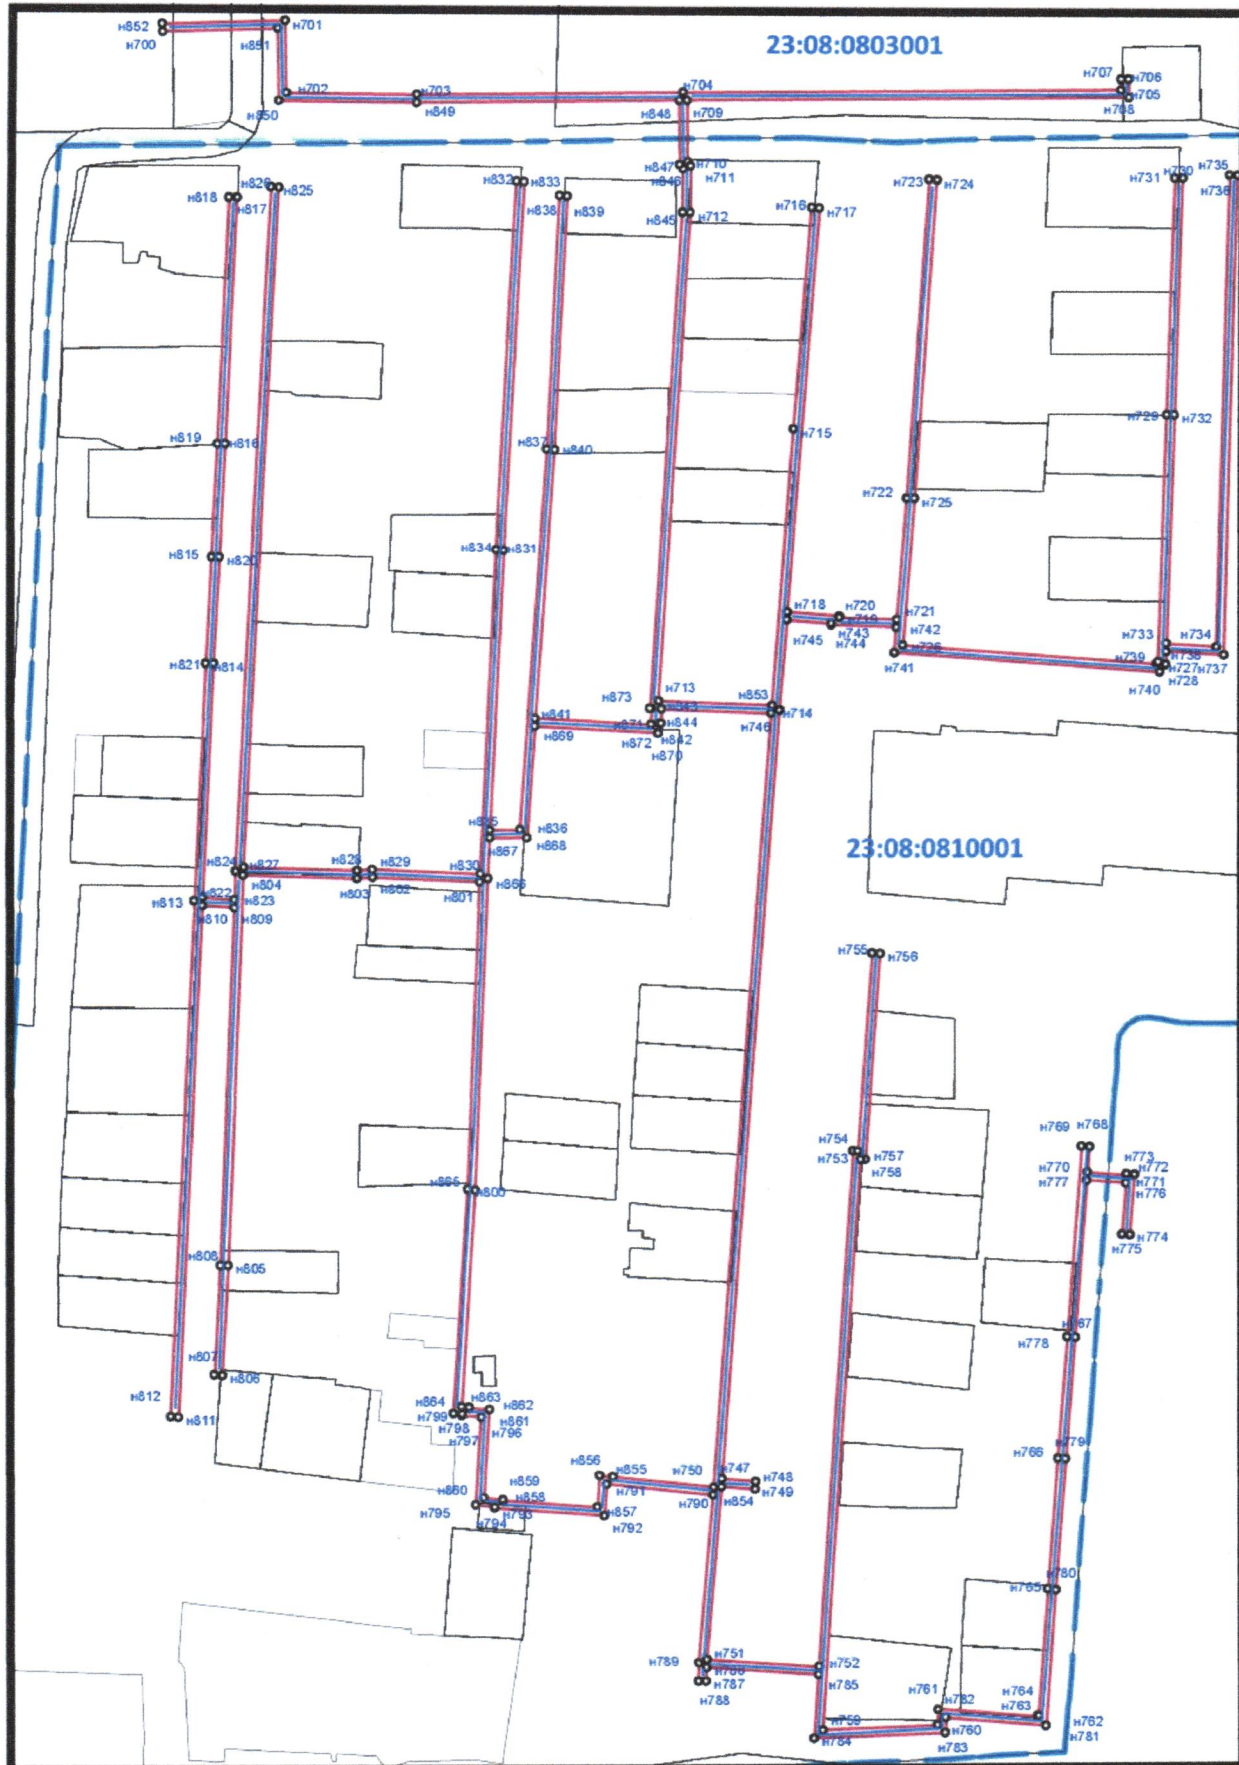

Масштаб 1:3500


Остальные условные знаки и обозначения приведены на отдельной странице в конце раздела.

Подпись

Волкова И.Н.

Дата " " 2023.

Место для оттиска печати (при наличии) лица, составившего описание местоположения границ объекта

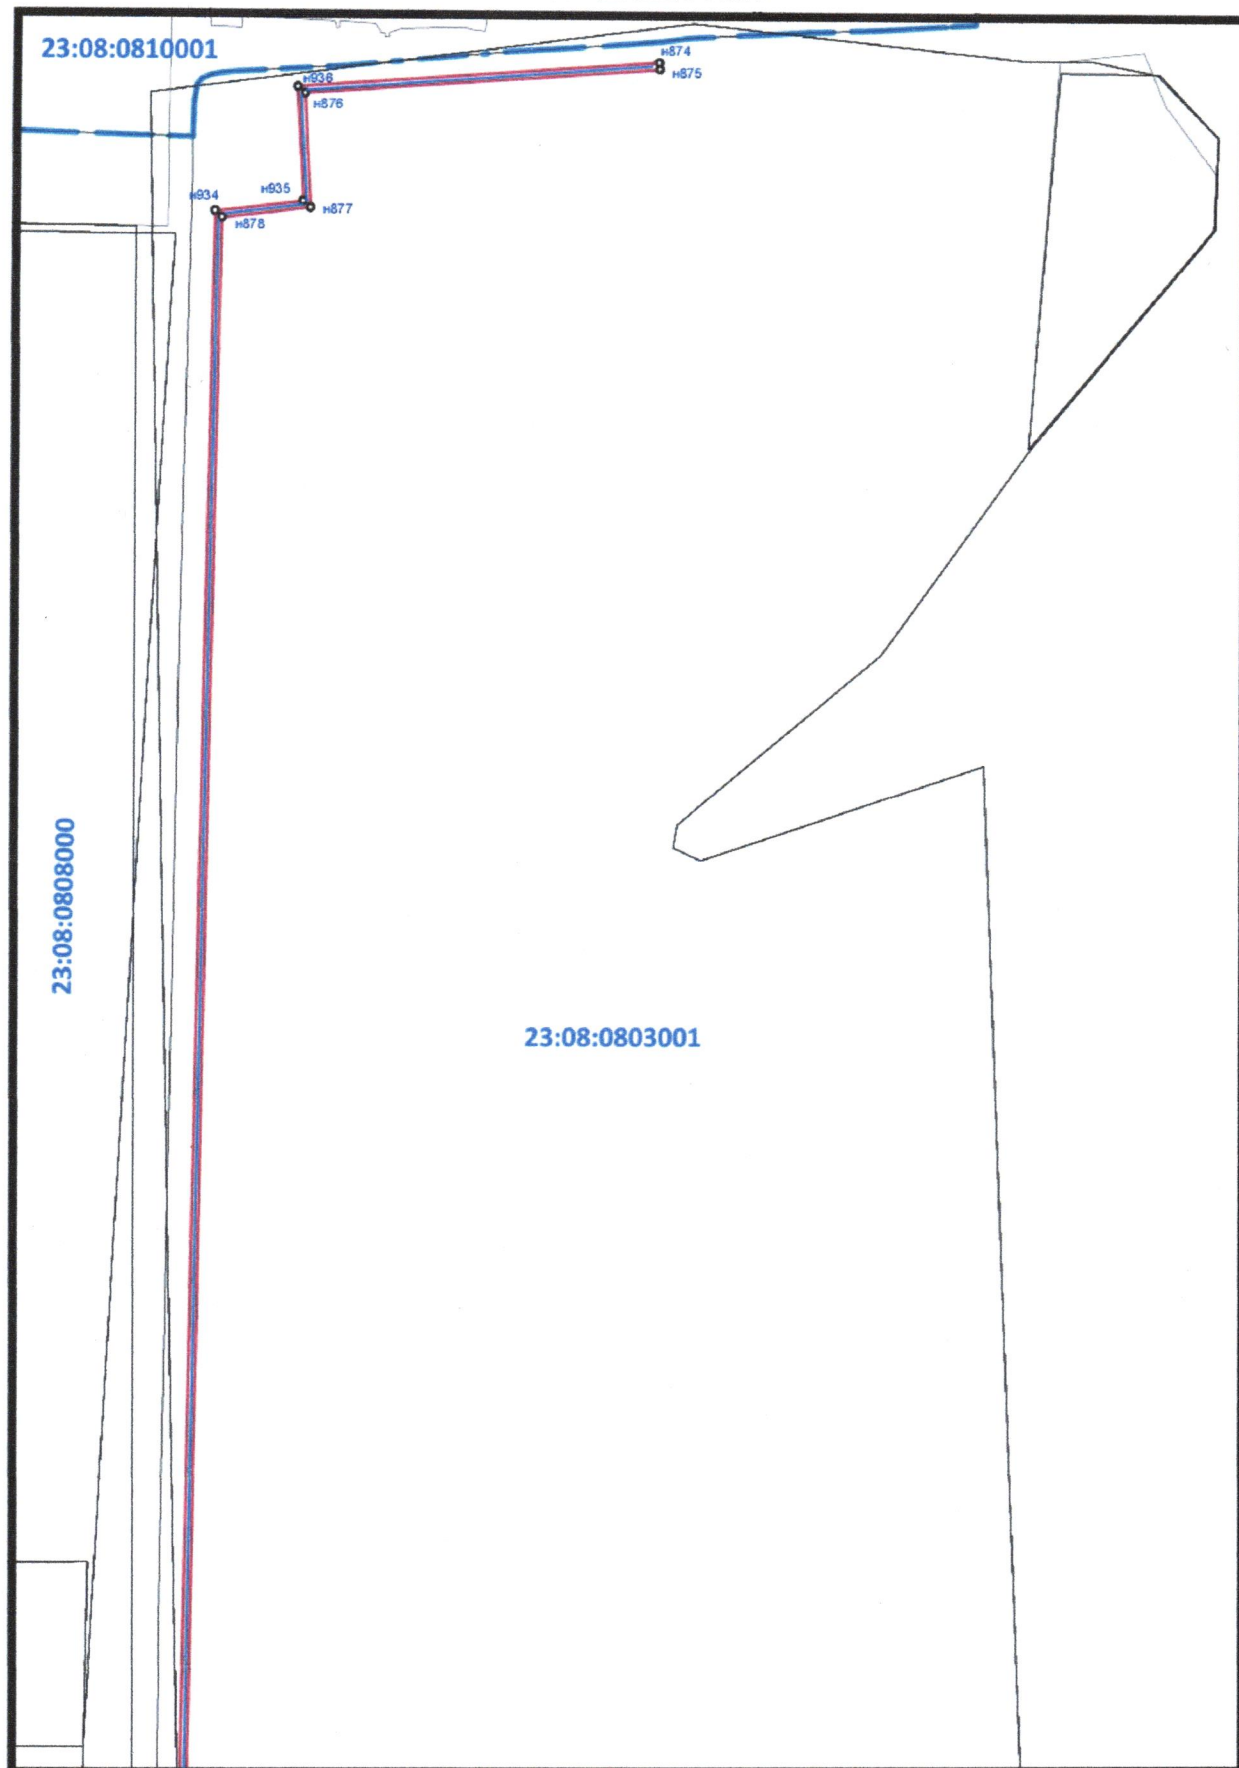

Масштаб 1:3500


Остальные условные знаки и обозначения приведены на отдельной странице в конце раздела.

Подпись  Волкова И.Н.

Дата “ ” 2023.

Место для оттиска печати (при наличии) лица, составившего описание местоположения границ объекта



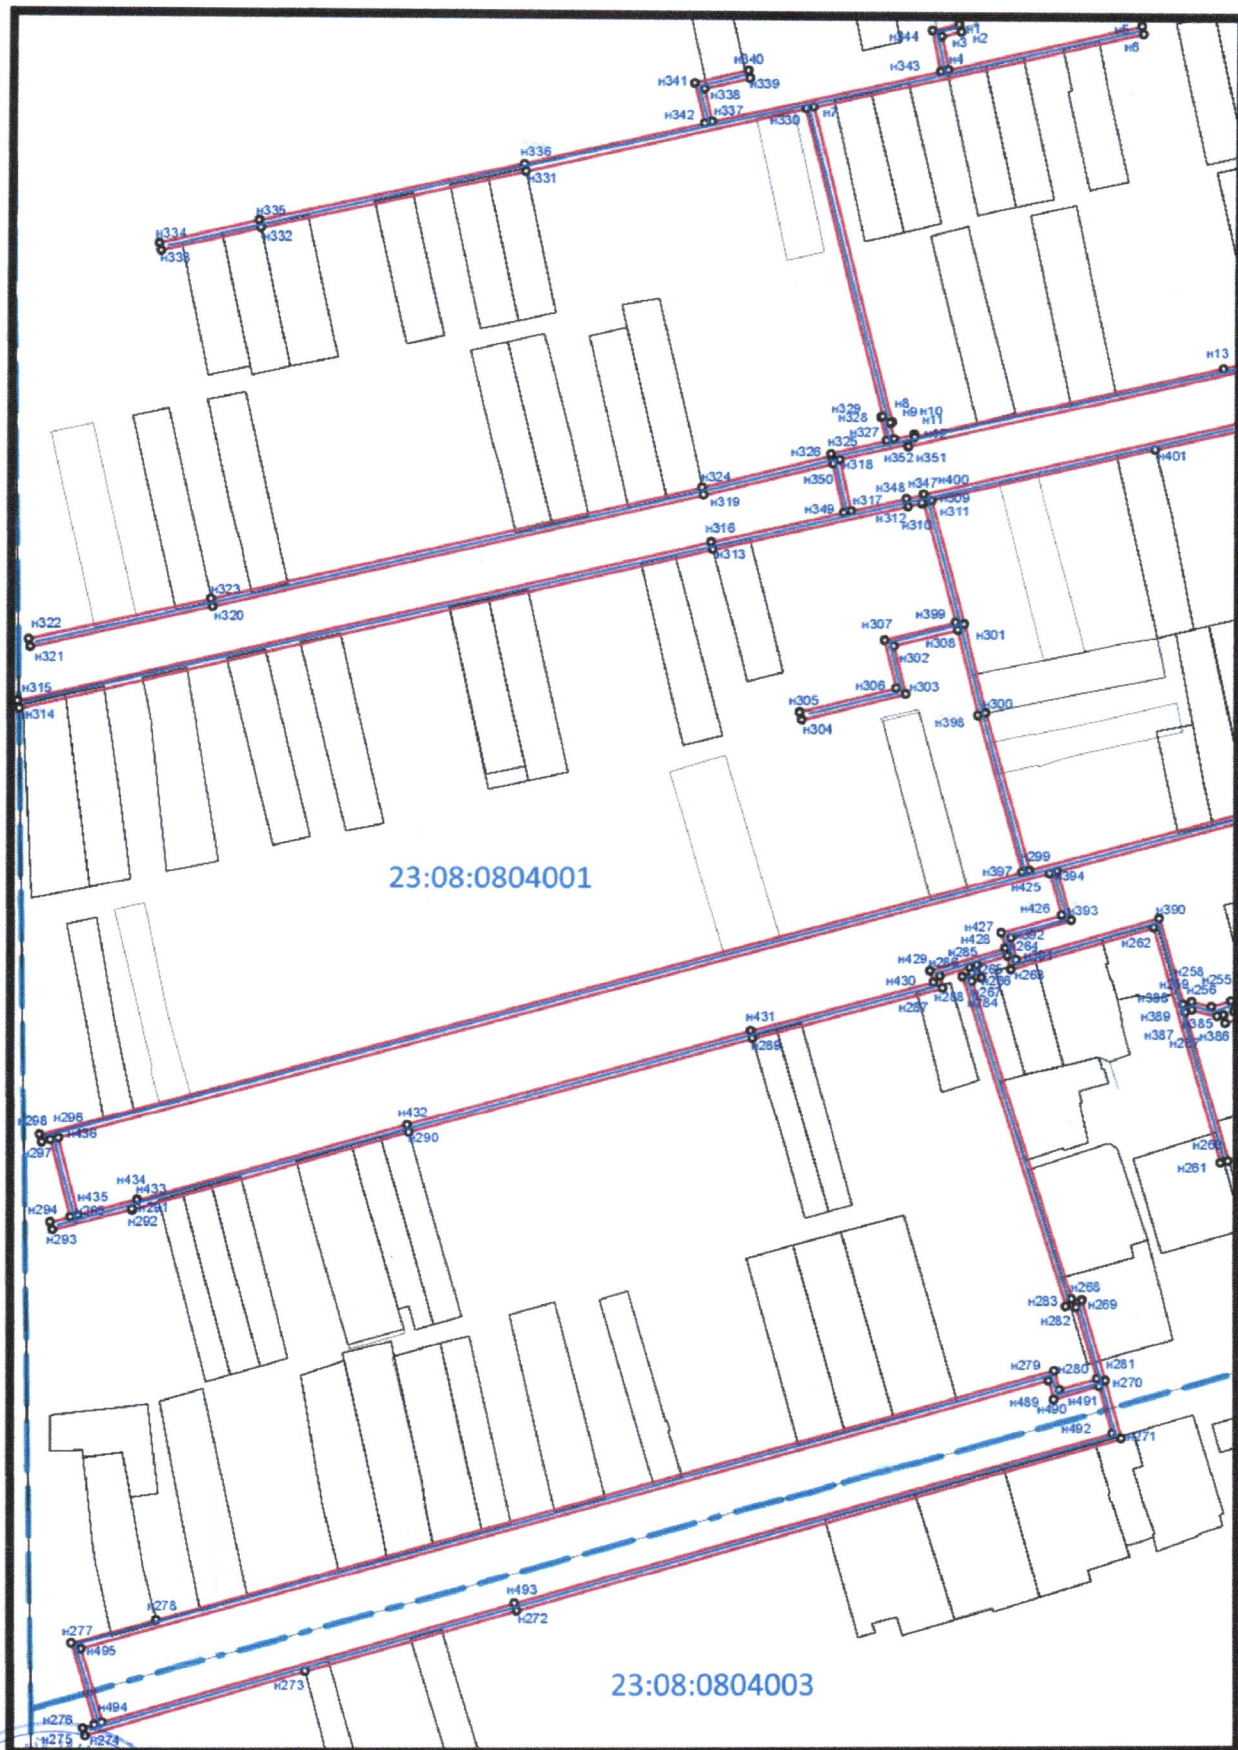

23:08:0804001

23:08:0804003

Масштаб 1:3500


Остальные условные знаки и обозначения приведены на отдельной странице в конце раздела.

Подпись

Волкова И.Н.

Дата " " 2023.

Место для оттиска печати (при наличии) лица, составившего описание местоположения границ объекта

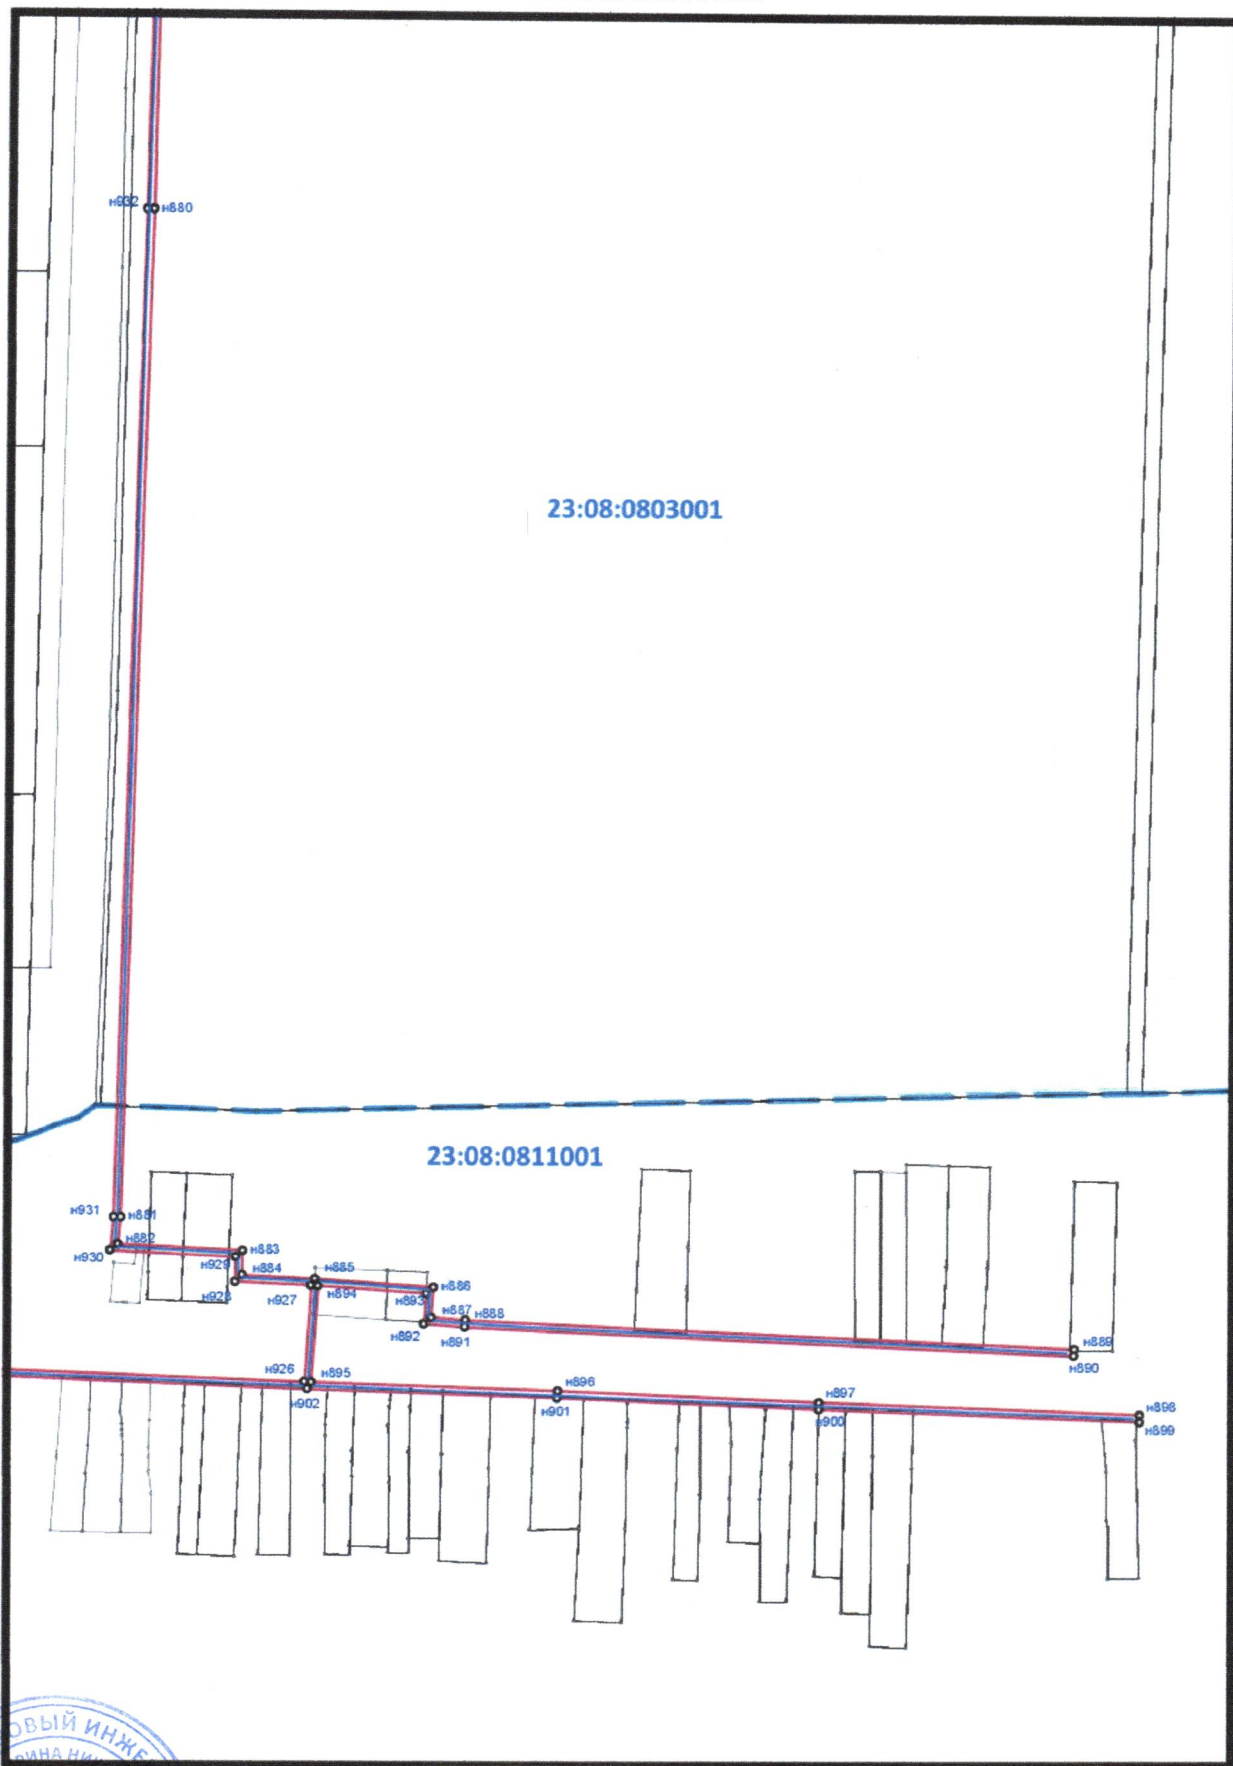

Масштаб 1:3500


Остальные условные знаки и обозначения приведены на отдельной странице в конце раздела.



Подпись  Волкова И.Н.

Дата "___" _____ 2023.

Место для оттиска печати (при наличии) лица, составившего описание местоположения границ объекта

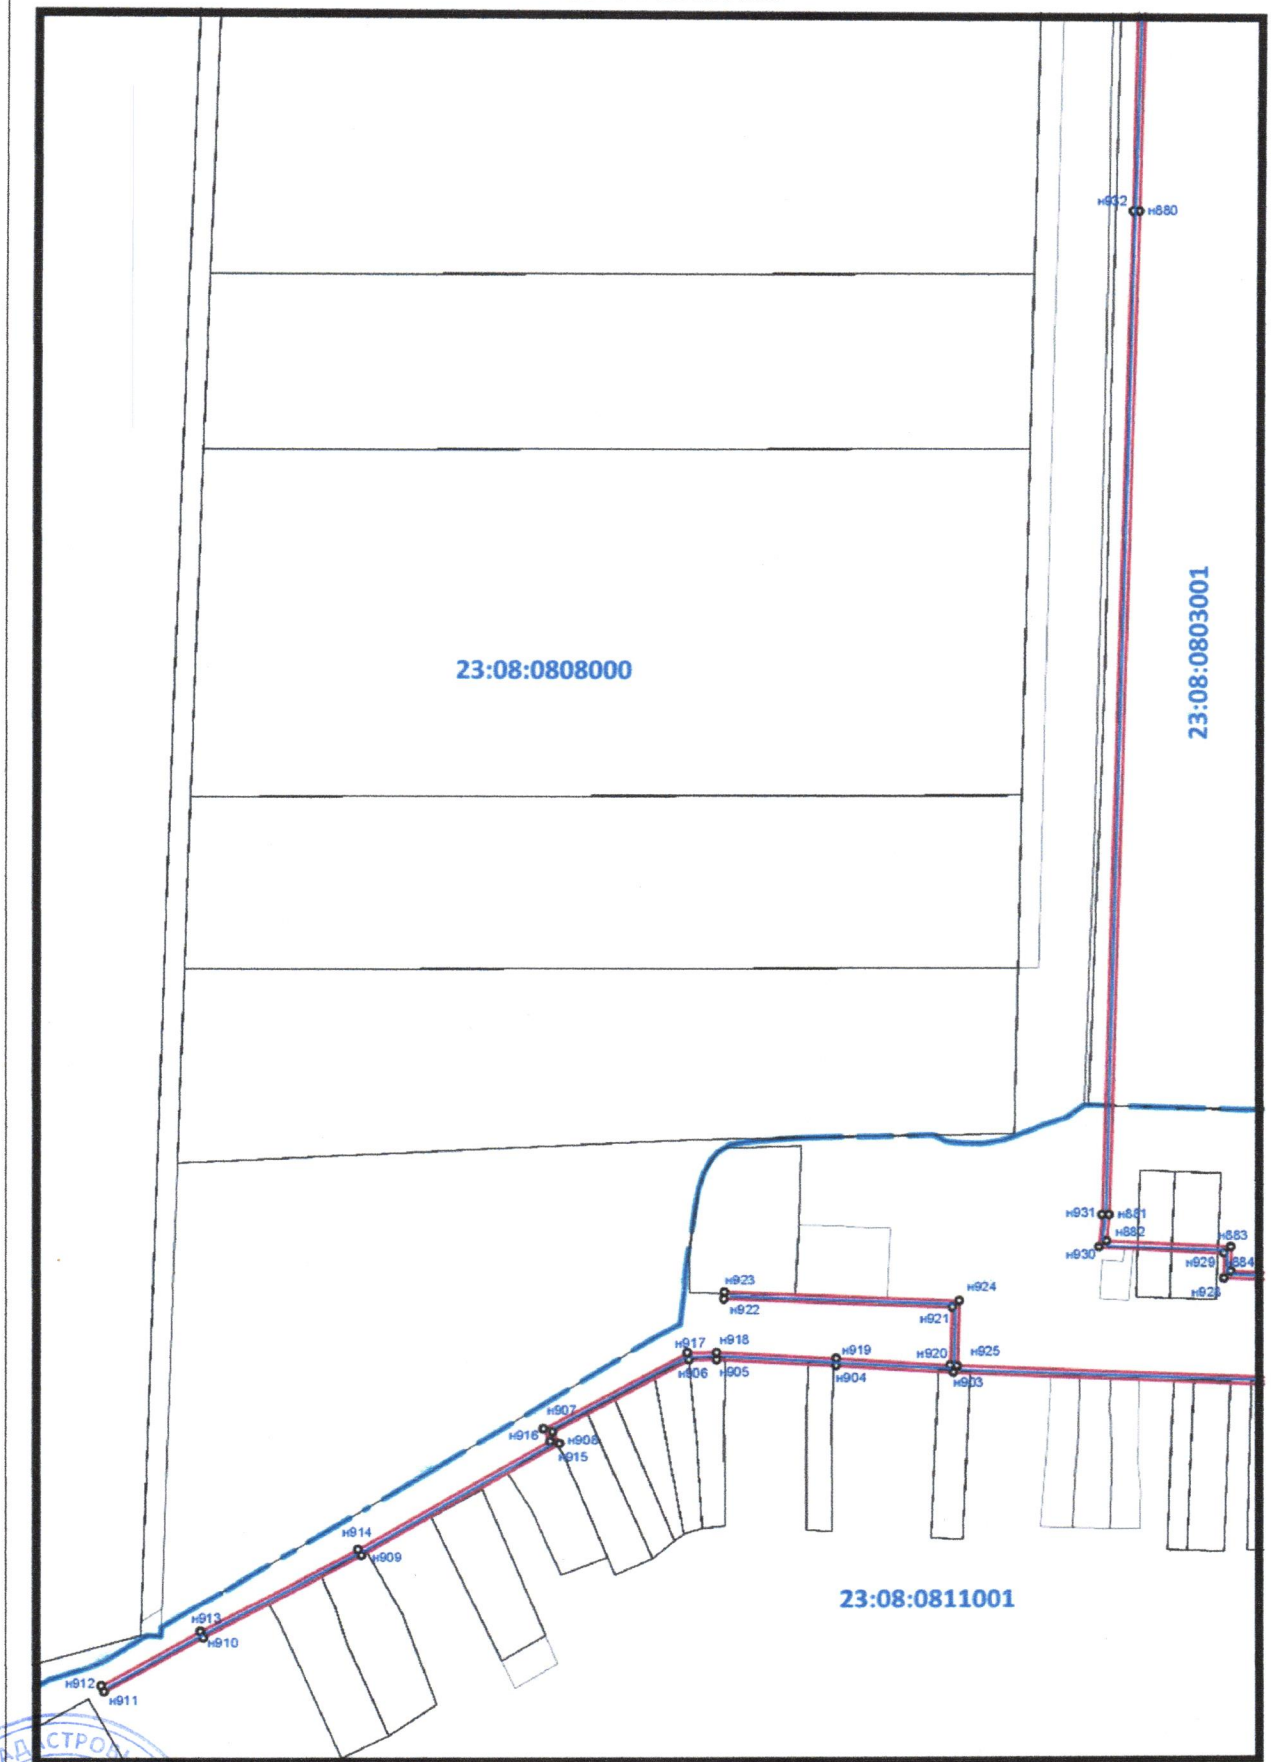

Масштаб 1:3500

Остальные условные знаки и обозначения приведены на отдельной странице в конце раздела.






Подпись *Волкова И.Н.* Волкова И.Н.

Дата “ ” 2023.

Место для оттиска печати (при наличии) лица, составившего описание местоположения границ объекта



Используемые знаки и обозначения:

-  - Граница объекта
-  - Характерная точка объекта
-  - Граница кадастрового квартала
-  - Номер кадастрового квартала
-  - Граница, сведения ЕГРН о которой позволяют однозначно позволяют определить её положение на местности

Кадастровые номера, а также адрес (или иное описание местоположения) земельных участков, в отношении которых испрашивается публичный сервитут:

№ п/п	Кадастровый номер земельного участка	Адрес (местоположение)
1	23:08:0804001:239	край Краснодарский, р-н Ейский, с/о Ейский, п. Октябрьский, ул. Солнечная, дом 27
2	23:08:0804001:236	Краснодарский край, р-н Ейский, п. Октябрьский, ул. Солнечная, № 25
3	23:08:0804001:306	Краснодарский край, р-н Ейский, с/о Ейский, п. Октябрьский, ул. Солнечная, дом 29
4	23:08:0804001:309	Краснодарский край, р-н Ейский, с/о Ейский, п. Октябрьский, ул. Солнечная, 35
5	23:08:0804001:242	край Краснодарский, р-н Ейский, с/о Ейский, п. Октябрьский, ул. Солнечная, 37
6	23:08:0804001:231	край Краснодарский, р-н Ейский, с/о Ейский, п. Октябрьский, ул. Солнечная, дом 2
7	23:08:0804001:253	Краснодарский край, р-н Ейский, с/о Ейский, п. Октябрьский, ул. Солнечная, дом 4
8	23:08:0804001:254	Краснодарский край, р-н Ейский, с/о Ейский, п. Октябрьский, ул. Солнечная, дом 6
9	23:08:0804001:234	край Краснодарский, р-н Ейский, с/о Ейский, п. Октябрьский, ул. Солнечная, 8
10	23:08:0804001:329	Краснодарский край, р-н Ейский, с/о Ейский, п. Октябрьский, ул. Солнечная, 10
11	23:08:0804001:872	Краснодарский край, р-н Ейский, с/о Ейский, п. Октябрьский, ул. Солнечная, 10а
12	23:08:0804001:235	край Краснодарский, р-н Ейский, с/о Ейский, п. Октябрьский, ул. Солнечная, дом 12
13	23:08:0804001:330	край Краснодарский, р-н Ейский, с/о Ейский, п. Октябрьский, ул. Солнечная, 14
14	23:08:0804001:331	Краснодарский край, р-н Ейский, с/о Ейский, п. Октябрьский, ул. Солнечная, дом 16
15	23:08:0804001:332	Краснодарский край, р-н Ейский, с/о Ейский, п. Октябрьский, ул. Солнечная, дом 18
16	23:08:0804001:333	Краснодарский край, р-н Ейский, с/о Ейский, п. Октябрьский, ул. Солнечная, дом 20
17	23:08:0804001:334	Краснодарский край, р-н Ейский, с/о Ейский, п. Октябрьский, ул. Солнечная, 22
18	23:08:0804001:238	край Краснодарский, р-н Ейский, с/о Ейский, п. Октябрьский, ул. Солнечная, 26
19	23:08:0804001:237	край Краснодарский, р-н Ейский, с/о Ейский, п. Октябрьский, ул. Солнечная, дом 24
20	23:08:0804001:240	край Краснодарский, р-н Ейский, с/о Ейский, п. Октябрьский, ул. Солнечная, 28
21	23:08:0804001:335	Краснодарский край, р-н Ейский, с/о Ейский, п. Октябрьский, ул. Солнечная, 30
22	23:08:0804001:336	Краснодарский край, р-н Ейский, с/о Ейский, п. Октябрьский, ул. Солнечная, 32
23	23:08:0804001:337	Краснодарский край, р-н Ейский, с/о Ейский, п. Октябрьский, ул. Солнечная, 34
24	23:08:0804001:241	край Краснодарский, р-н Ейский, с/о Ейский, п. Октябрьский, ул.

		Солнечная, дом 36
25	23:08:0804001:338	Краснодарский край, р-н Ейский, с/о Ейский, п. Октябрьский, ул. Солнечная, 38
26	23:08:0804001:339	Краснодарский край, Ейский район, с/о Ейский, п. Октябрьский, ул. Солнечная, 40
27	23:08:0804001:340	Краснодарский край, р-н Ейский, с/о Ейский, п. Октябрьский, ул. Солнечная, 42
28	23:08:0804001:341	Краснодарский край, р-н Ейский, с/о Ейский, п. Октябрьский, ул. Солнечная, 44
29	23:08:0804001:342	Краснодарский край, р-н Ейский, с/о Ейский, п. Октябрьский, ул. Солнечная, 46
30	23:08:0804001:243	Краснодарский край, р-н Ейский, с/о Ейский, п. Октябрьский, ул. Солнечная, 48
31	23:08:0804001:343	Краснодарский край, р-н Ейский, с/о Ейский, п. Октябрьский, ул. Солнечная, 50
32	23:08:0804001:233	край Краснодарский, р-н Ейский, с/о Ейский, п. Октябрьский, ул. Солнечная, 56
33	23:08:0804001:244	Краснодарский край, р-н Ейский, с/о Ейский, п. Октябрьский, ул. Солнечная, 58
34	23:08:0804001:346	Краснодарский край, р-н Ейский, с/о Ейский, п. Октябрьский, ул. Солнечная, дом 60
35	23:08:0804001:347	Краснодарский край, р-н Ейский, с/о Ейский, п. Октябрьский, ул. Солнечная, дом 62
36	23:08:0804001:348	Краснодарский край, р-н Ейский, с/о Ейский, п. Октябрьский, ул. Солнечная, 64
37	23:08:0804001:349	Краснодарский край, р-н Ейский, с/о Ейский, п. Октябрьский, ул. Солнечная, 66
38	23:08:0804001:350	Краснодарский край, р-н Ейский, с/о Ейский, п. Октябрьский, ул. Солнечная, дом 68
39	23:08:0804001:351	Краснодарский край, р-н Ейский, с/о Ейский, п. Октябрьский, ул. Солнечная, 70
40	23:08:0804001:352	Краснодарский край, р-н Ейский, Ейский сельский округ, п. Октябрьский, ул. Солнечная, 72
41	23:08:0804001:353	Краснодарский край, р-н Ейский, с/о Ейский, п. Октябрьский, ул. Солнечная, 74
42	23:08:0804001:248	Краснодарский край, р-н Ейский, с/о Ейский, п. Октябрьский, ул. Солнечная, 76
43	23:08:0804001:249	Краснодарский край, р-н Ейский, с/о Ейский, п. Октябрьский, ул. Солнечная, дом 78
44	23:08:0804001:250	Краснодарский край, р-н Ейский, с/о Ейский, п. Октябрьский, ул. Солнечная, дом 80
45	23:08:0804001:354	Краснодарский край, р-н Ейский, с/о Ейский, п. Октябрьский, ул. Солнечная, дом 82
46	23:08:0804001:355	Краснодарский край, р-н Ейский, с/о Ейский, п. Октябрьский, ул. Солнечная, 84
47	23:08:0804001:356	Краснодарский край, р-н Ейский, с/о Ейский, п. Октябрьский, ул. Солнечная, 86
48	23:08:0804001:252	Краснодарский край, р-н Ейский, с/о Ейский, п. Октябрьский, ул. Солнечная, 88
49	23:08:0804002:639	Российская Федерация, Краснодарский край, Ейский муниципальный район, Ейское сельское поселение, поселок Октябрьский, улица Солнечная, 90
50	23:08:0804002:287	Краснодарский край, р-н Ейский, с/о Ейский, п. Октябрьский, ул. Солнечная, 94

51	23:08:0804002:637	Краснодарский край, Ейский район, Ейский сельский округ, поселок Октябрьский, улица Солнечная, № 96
52	23:08:0804002:284	Краснодарский край, р-н Ейский, с/о Ейский, п. Октябрьский, ул. Солнечная, 100
53	23:08:0804002:283	Краснодарский край, р-н Ейский, с/о Ейский, п. Октябрьский, ул. Солнечная, 102
54	23:08:0804002:282	Краснодарский край, р-н Ейский, с/о Ейский, п. Октябрьский, ул. Солнечная, дом 104
55	23:08:0804002:186	край Краснодарский, р-н Ейский, с/о Ейский, п. Октябрьский, ул. Солнечная, дом 108
56	23:08:0804002:281	Краснодарский край, р-н Ейский, с/о Ейский, п. Октябрьский, ул. Солнечная, 108 "А"
57	23:08:0804002:187	край Краснодарский, р-н Ейский, с/о Ейский, п. Октябрьский, ул. Солнечная, 110
58	23:08:0804002:188	край Краснодарский, р-н Ейский, с/о Ейский, п. Октябрьский, ул. Солнечная, дом 114
59	23:08:0804002:280	край Краснодарский, р-н Ейский, с/о Ейский, п. Октябрьский, ул. Солнечная, дом 114"А"
60	23:08:0804002:8	край Краснодарский, р-н Ейский, с/о Ейский, п. Октябрьский, ул. Солнечная, 116
61	23:08:0804002:279	край Краснодарский, р-н Ейский, с/о Ейский, п. Октябрьский, ул. Солнечная, дом 118
62	23:08:0804002:293	Краснодарский край, р-н Ейский, п. Октябрьский, ул. Солнечная, 120 "А"
63	23:08:0804002:189	край Краснодарский, р-н Ейский, с/о Ейский, п. Октябрьский, ул. Солнечная, 122
64	23:08:0804002:277	край Краснодарский, р-н Ейский, с/о Ейский, п. Октябрьский, ул. Солнечная, 124
65	23:08:0804002:276	край Краснодарский, р-н Ейский, с/о Ейский, п. Октябрьский, ул. Солнечная, дом 126
66	23:08:0804002:275	край Краснодарский, р-н Ейский, с/о Ейский, п. Октябрьский, ул. Солнечная, 128
67	23:08:0804002:257	Краснодарский край, р-н Ейский, с/о Ейский, п. Октябрьский, ул. Солнечная, 131
68	23:08:0804002:191	край Краснодарский, р-н Ейский, с/о Ейский, п. Октябрьский, ул. Солнечная, 129
69	23:08:0804002:268	край Краснодарский, р-н Ейский, с/о Ейский, п. Октябрьский, ул. Солнечная, 97
70	23:08:0804002:269	край Краснодарский, р-н Ейский, с/о Ейский, п. Октябрьский, ул. Солнечная, дом 95
71	23:08:0804002:270	край Краснодарский, р-н Ейский, с/о Ейский, п. Октябрьский, ул. Солнечная, дом 93
72	23:08:0804002:292	край Краснодарский, р-н Ейский, с/о Ейский, п. Октябрьский, ул. Солнечная, 91
73	23:08:0804002:1053	-
74	23:08:0804002:1055	-
75	23:08:0804001:21	край Краснодарский, р-н Ейский, с/о Ейский, п. Октябрьский, ул. Солнечная, 85
76	23:08:0804002:274	край Краснодарский, р-н Ейский, с/о Ейский, п. Октябрьский, ул. Солнечная, 83
77	23:08:0804001:327	Краснодарский край, р-н Ейский, с/о Ейский, п. Октябрьский, ул. Солнечная, 81
78	23:08:0804001:232	край Краснодарский, р-н Ейский, с/о Ейский, п. Октябрьский, ул. Солнечная, дом 77

79	23:08:0804001:325	Краснодарский край, р-н Ейский, с/о Ейский, п. Октябрьский, ул. Солнечная, дом 75
80	23:08:0804001:1516	Российская Федерация, Краснодарский край, Ейский муниципальный район, Ейское сельское поселение, поселок Октябрьский, улица Солнечная, земельный участок 73
81	23:08:0804001:247	Краснодарский край, р-н Ейский, с/о Ейский, п. Октябрьский, ул. Солнечная, дом 69
82	23:08:0804001:322	Краснодарский край, р-н Ейский, с/о Ейский, п. Октябрьский, ул. Солнечная, 67
83	23:08:0804001:246	Краснодарский край, р-н Ейский, с/о Ейский, п. Октябрьский, ул. Солнечная, 65
84	23:08:0804001:1095	Краснодарский край, Ейский район, Ейский сельский округ, поселок Октябрьский, улица Гагарина, № 95
85	23:08:0804001:136	край Краснодарский, р-н Ейский, с/о Ейский, п. Октябрьский, ул. Гагарина, 93
86	23:08:0804001:134	Краснодарский край, р-н Ейский, п. Октябрьский, ул. Гагарина, 91
87	23:08:0804001:122	край Краснодарский, р-н Ейский, с/о Ейский, п. Октябрьский, ул. Гагарина, 79
88	23:08:0804001:119	Краснодарский край, р-н Ейский, п. Октябрьский, ул. Гагарина, 75
89	23:08:0804001:117	край Краснодарский, р-н Ейский, с/о Ейский, п. Октябрьский, ул. Гагарина, 73
90	23:08:0804001:107	Краснодарский край, р-н Ейский, с/п Ейское, п. Октябрьский, ул. Гагарина, 63
91	23:08:0804001:103	край Краснодарский, р-н Ейский, с/о Ейский, п. Октябрьский, ул. Гагарина, дом 59
92	23:08:0804001:100	край Краснодарский, р-н Ейский, с/о Ейский, п. Октябрьский, ул. Гагарина, дом 55
93	23:08:0804001:98	край Краснодарский, р-н Ейский, п. Октябрьский, ул. Гагарина, дом 53
94	23:08:0804001:96	Краснодарский край, р-н Ейский, с/о Ейский, п. Октябрьский, ул. Гагарина, 51
95	23:08:0804001:94	край Краснодарский, р-н Ейский, с/о Ейский, п. Октябрьский, ул. Гагарина, 49
96	23:08:0804001:89	край Краснодарский, р-н Ейский, с/о Ейский, п. Октябрьский, ул. Гагарина, дом 43
97	23:08:0804001:87	Краснодарский край, р-н Ейский, п. Октябрьский, ул. Гагарина, 41
98	23:08:0804001:83	край Краснодарский, р-н Ейский, с/о Ейский, п. Октябрьский, ул. Гагарина, дом 37
99	23:08:0804001:79	край Краснодарский, р-н Ейский, с/о Ейский, п. Октябрьский, ул. Гагарина, дом 33
100	23:08:0804001:27	Краснодарский край, р-н Ейский, с/о Ейский, п. Октябрьский, ул. Гагарина, 31
101	23:08:0804001:74	край Краснодарский, р-н Ейский, с/о Ейский, п. Октябрьский, ул. Гагарина, дом 27
102	23:08:0804001:73	край Краснодарский, р-н Ейский, с/о Ейский, п. Октябрьский, ул. Гагарина, дом 25
103	23:08:0804001:71	край Краснодарский, р-н Ейский, с/о Ейский, п. Октябрьский, ул. Гагарина, 23
104	23:08:0804001:59	край Краснодарский, р-н Ейский, с/о Ейский, п. Октябрьский, ул. Гагарина, 11
105	23:08:0804001:19	край Краснодарский, р-н Ейский, с/о Ейский, п. Октябрьский, ул. Гагарина, дом 7
106	23:08:0804001:52	Краснодарский край, р-н Ейский, с/о Ейский, п. Октябрьский, ул. Гагарина, дом 3

107	23:08:0804002:59	край Краснодарский, р-н Ейский, с/о Ейский, п. Октябрьский, ул. Гагарина, дом 105
108	23:08:0804002:53	край Краснодарский, р-н Ейский, с/о Ейский, п. Октябрьский, ул. Гагарина, 109
109	23:08:0804002:54	Краснодарский край, р-н Ейский, с/о Ейский, п. Октябрьский, ул. Гагарина, 111
110	23:08:0804002:92	край Краснодарский, р-н Ейский, с/о Ейский, п. Октябрьский, ул. Гагарина, дом 113а
111	23:08:0804002:66	край Краснодарский, р-н Ейский, с/о Ейский, п. Октябрьский, ул. Гагарина, дом 117
112	23:08:0804002:71	край Краснодарский, р-н Ейский, с/о Ейский, п. Октябрьский, ул. Гагарина, 123
113	23:08:0804002:73	край Краснодарский, р-н Ейский, с/о Ейский, п. Октябрьский, ул. Гагарина, дом 125
114	23:08:0804002:75	Краснодарский край, р-н Ейский, с/о Ейский, п. Октябрьский, ул. Гагарина, 127
115	23:08:0804002:82	край Краснодарский, р-н Ейский, с/о Ейский, п. Октябрьский, ул. Гагарина, дом 137
116	23:08:0804002:85	край Краснодарский, р-н Ейский, с/о Ейский, п. Октябрьский, ул. Гагарина, дом 142
117	23:08:0804002:84	край Краснодарский, р-н Ейский, с/о Ейский, п. Октябрьский, ул. Гагарина, 140
118	23:08:0804002:256	край Краснодарский, р-н Ейский, с/о Ейский, п. Октябрьский, ул. Парковая, 109
119	23:08:0804002:41	край Краснодарский, р-н Ейский, с/о Ейский, п. Октябрьский, пер. Октябрьский, дом 5
120	23:08:0804002:194	край Краснодарский, р-н Ейский, с/о Ейский, п. Октябрьский, пер. Октябрьский, дом 11
121	23:08:0804002:35	край Краснодарский, р-н Ейский, с/о Ейский, п. Октябрьский, пер. Октябрьский, 15
122	23:08:0804002:7	край Краснодарский, р-н Ейский, с/о Ейский, п. Октябрьский, пер. Октябрьский, 2
123	23:08:0804002:16	Краснодарский край, Ейский р-н, с/о Ейский, п. Октябрьский, пер. Октябрьский, 4
124	23:08:0804002:18	Краснодарский край, р-н Ейский, с/о Ейский, п. Октябрьский, пер. Октябрьский, 8
125	23:08:0804002:21	край Краснодарский, р-н Ейский, с/о Ейский, п. Октябрьский, пер. Октябрьский, дом 10
126	23:08:0804002:15	Краснодарский край, р-н Ейский, с/о Ейский, п. Октябрьский, пер. Октябрьский, 14
127	23:08:0804002:22	Краснодарский край, Ейский р-н, Ейский с/о, п. Октябрьский, пер. Октябрьский, 16
128	23:08:0804002:23	край Краснодарский, р-н Ейский, с/о Ейский, п. Октябрьский, пер. Октябрьский, дом 18
129	23:08:0804002:26	край Краснодарский, р-н Ейский, с/о Ейский, п. Октябрьский, пер. Октябрьский, 24
130	23:08:0804002:27	край Краснодарский, р-н Ейский, с/о Ейский, п. Октябрьский, пер. Октябрьский, 26
131	23:08:0804002:297	Краснодарский край, р-н Ейский, с/о Ейский, п. Октябрьский, пер. Октябрьский, 6
132	23:08:0804002:24	край Краснодарский, р-н Ейский, с/о Ейский, п. Октябрьский, пер. Октябрьский, дом 20
133	23:08:0804002:25	край Краснодарский, р-н Ейский, с/о Ейский, п. Октябрьский, пер. Октябрьский, 22

134	23:08:0804002:28	край Краснодарский, р-н Ейский, с/о Ейский, п. Октябрьский, пер. Октябрьский, 28
135	23:08:0804002:29	край Краснодарский, р-н Ейский, с/о Ейский, п. Октябрьский, пер. Октябрьский, дом 30
136	23:08:0804002:93	край Краснодарский, р-н Ейский, с/о Ейский, п. Октябрьский, ул. Макаренко, дом 59
137	23:08:0804002:95	край Краснодарский, р-н Ейский, с/о Ейский, п. Октябрьский, ул. Макаренко, дом 61
138	23:08:0804002:195	край Краснодарский, р-н Ейский, с/о Ейский, п. Октябрьский, ул. Макаренко, 63
139	23:08:0804002:196	край Краснодарский, р-н Ейский, с/о Ейский, п. Октябрьский, ул. Макаренко, дом 65
140	23:08:0804002:100	край Краснодарский, р-н Ейский, п. Октябрьский, ул. Макаренко, 67
141	23:08:0804002:103	край Краснодарский, р-н Ейский, с/о Ейский, п. Октябрьский, ул. Макаренко, дом 69
142	23:08:0804002:104	Краснодарский край, р-н Ейский, с/о Ейский, п. Октябрьский, ул. Макаренко, 71
143	23:08:0804002:106	Краснодарский край, р-н Ейский, с/о Ейский, п. Октябрьский, ул. Макаренко, 73
144	23:08:0804002:116	край Краснодарский, р-н Ейский, с/о Ейский, п. Октябрьский, ул. Макаренко, 75
145	23:08:0804002:197	край Краснодарский, р-н Ейский, с/о Ейский, п. Октябрьский, ул. Макаренко, 77
146	23:08:0804002:130	край Краснодарский, р-н Ейский, с/о Ейский, п. Октябрьский, ул. Макаренко, 79
147	23:08:0804002:124	край Краснодарский, р-н Ейский, с/о Ейский, п. Октябрьский, ул. Макаренко, дом 81
148	23:08:0000000:839	р-н Ейский, с/п Ейское, п Октябрьский, автомобильная дорога «Подъезд к п. Братский»
149	23:08:0000000:901	р-н Ейский, с/п Ейское, п Братский, автомобильная дорога Подъезд к п. Братский
150	23:08:0804002:193	край Краснодарский, р-н Ейский, с/о Ейский, п. Октябрьский, ул. Макаренко, 80
151	23:08:0804002:114	край Краснодарский, р-н Ейский, с/о Ейский, п. Октябрьский, ул. Макаренко, дом 74
152	23:08:0804002:117	край Краснодарский, р-н Ейский, с/о Ейский, п. Октябрьский, ул. Макаренко, дом 76
153	23:08:0804002:118	край Краснодарский, р-н Ейский, с/о Ейский, п. Октябрьский, ул. Макаренко, 78
154	23:08:0804002:112	край Краснодарский, р-н Ейский, с/о Ейский, п. Октябрьский, ул. Макаренко, дом 72
155	23:08:0804002:110	край Краснодарский, р-н Ейский, с/о Ейский, п. Октябрьский, ул. Макаренко, 70
156	23:08:0804002:182	край Краснодарский, р-н Ейский, с/о Ейский, п. Октябрьский, ул. Парковая, дом 107
157	23:08:0804002:181	край Краснодарский, р-н Ейский, с/о Ейский, п. Октябрьский, ул. Парковая, дом 105
158	23:08:0804002:179	край Краснодарский, р-н Ейский, с/о Ейский, п. Октябрьский, ул. Парковая, дом 101
159	23:08:0804002:178	край Краснодарский, Ейский район, с/о Ейский, п. Октябрьский, ул. Парковая, 99
160	23:08:0804002:177	край Краснодарский, р-н Ейский, с/о Ейский, п. Октябрьский, ул. Парковая, дом 97

[illegible]

188	23:08:0804002:9	край Краснодарский, р-н Ейский, с/о Ейский, п. Октябрьский, ул. Парковая, 45
189	23:08:0804002:153	край Краснодарский, р-н Ейский, с/о Ейский, п. Октябрьский, ул. Парковая, дом 43
190	23:08:0804002:152	край Краснодарский, р-н Ейский, с/о Ейский, п. Октябрьский, ул. Парковая, 41
191	23:08:0804002:151	край Краснодарский, р-н Ейский, с/о Ейский, п. Октябрьский, ул. Парковая, дом 39
192	23:08:0804002:150	Краснодарский край, Ейский район, с/о Ейский, п. Октябрьский, ул. Парковая, 37
193	23:08:0804002:149	Краснодарский край, р-н Ейский, с/о Ейский, п. Октябрьский, ул. Парковая, 35
194	23:08:0804002:148	край Краснодарский, р-н Ейский, с/о Ейский, п. Октябрьский, ул. Парковая, дом 29
195	23:08:0804002:147	край Краснодарский, р-н Ейский, с/о Ейский, п. Октябрьский, ул. Парковая, дом 27
196	23:08:0804002:146	край Краснодарский, р-н Ейский, с/о Ейский, п. Октябрьский, ул. Парковая, 25
197	23:08:0804002:145	край Краснодарский, р-н Ейский, с/о Ейский, п. Октябрьский, ул. Парковая, дом 23
198	23:08:0804002:1	край Краснодарский, р-н Ейский, п. Октябрьский, ул. Парковая, 21
199	23:08:0804002:142	край Краснодарский, р-н Ейский, с/о Ейский, п. Октябрьский, ул. Парковая, дом 17
200	23:08:0804002:144	край Краснодарский, р-н Ейский, с/о Ейский, п. Октябрьский, ул. Парковая, 19
201	23:08:0804002:141	край Краснодарский, р-н Ейский, с/о Ейский, п. Октябрьский, ул. Парковая, 15
202	23:08:0804002:140	край Краснодарский, р-н Ейский, с/о Ейский, п. Октябрьский, ул. Парковая, дом 13
203	23:08:0804002:139	край Краснодарский, р-н Ейский, с/о Ейский, п. Октябрьский, ул. Парковая, дом 11
204	23:08:0804002:138	край Краснодарский, р-н Ейский, с/о Ейский, п. Октябрьский, ул. Парковая, дом 9
205	23:08:0804002:137	край Краснодарский, р-н Ейский, с/о Ейский, п. Октябрьский, ул. Парковая, дом 7
206	23:08:0804002:136	край Краснодарский, р-н Ейский, с/о Ейский, п. Октябрьский, ул. Парковая, 5
207	23:08:0804002:132	край Краснодарский, р-н Ейский, с/о Ейский, п. Октябрьский, ул. Парковая, 3
208	23:08:0804002:131	край Краснодарский, р-н Ейский, с/о Ейский, п. Октябрьский, ул. Парковая, 1
209	23:08:0804002:201	край Краснодарский, р-н Ейский, с/о Ейский, п. Октябрьский, ул. Молодёжная, дом 58
210	23:08:0804002:202	край Краснодарский, р-н Ейский, с/о Ейский, п. Октябрьский, ул. Молодёжная, дом 56
211	23:08:0804002:203	край Краснодарский, р-н Ейский, с/о Ейский, п. Октябрьский, ул. Молодёжная, дом 54
212	23:08:0804002:204	край Краснодарский, р-н Ейский, с/о Ейский, п. Октябрьский, ул. Молодёжная, дом 52
213	23:08:0804002:205	край Краснодарский, р-н Ейский, с/о Ейский, п. Октябрьский, ул. Молодёжная, 50
214	23:08:0804002:199	край Краснодарский, р-н Ейский, с/о Ейский, п. Октябрьский, ул. Молодёжная, 48
215	23:08:0804002:207	край Краснодарский, р-н Ейский, с/о Ейский, п. Октябрьский, ул.

		Молодёжная, 46
216	23:08:0804002:208	край Краснодарский, р-н Ейский, с/о Ейский, п. Октябрьский, ул. Молодёжная, дом 44
217	23:08:0804002:209	край Краснодарский, р-н Ейский, с/о Ейский, п. Октябрьский, ул. Молодёжная, 42
218	23:08:0804002:625	Краснодарский край, р-н Ейский, п. Октябрьский, ул. Молодежная, 40
219	23:08:0804002:211	край Краснодарский, р-н Ейский, с/о Ейский, п. Октябрьский, ул. Молодёжная,38
220	23:08:0804002:212	край Краснодарский, р-н Ейский, с/о Ейский, п. Октябрьский, ул. Молодёжная, 36
221	23:08:0804002:213	край Краснодарский, р-н Ейский, с/о Ейский, п. Октябрьский, ул. Молодёжная, дом 34
222	23:08:0804002:214	край Краснодарский, р-н Ейский, с/о Ейский, п. Октябрьский, ул. Молодёжная, 32
223	23:08:0804002:298	Краснодарский край, р-н Ейский, п. Октябрьский, ул. Молодежная, 30
224	23:08:0804002:13	край Краснодарский, р-н Ейский, с/о Ейский, п. Октябрьский, ул. Молодёжная, 28
225	23:08:0804002:215	край Краснодарский, р-н Ейский, с/о Ейский, п. Октябрьский, ул. Молодёжная, дом 26
226	23:08:0804002:216	край Краснодарский, р-н Ейский, с/о Ейский, п. Октябрьский, ул. Молодёжная, дом 24
227	23:08:0804002:217	край Краснодарский, р-н Ейский, с/о Ейский, п. Октябрьский, ул. Молодёжная, 22
228	23:08:0804002:5	край Краснодарский, р-н Ейский, с/о Ейский, п. Октябрьский, ул. Молодёжная, дом 20
229	23:08:0804002:218	край Краснодарский, р-н Ейский, с/о Ейский, п. Октябрьский, ул. Молодёжная, дом 18
230	23:08:0804002:219	край Краснодарский, р-н Ейский, с/о Ейский, п. Октябрьский, ул. Молодёжная, 16
231	23:08:0804002:220	край Краснодарский, Ейский район, с/п Ейское, п. Октябрьский, ул. Молодёжная, 14
232	23:08:0804002:6	край Краснодарский, р-н Ейский, с/о Ейский, п. Октябрьский, ул. Молодёжная, 12
233	23:08:0804002:221	край Краснодарский, р-н Ейский, с/о Ейский, п. Октябрьский, ул. Молодёжная, 10
234	23:08:0804002:4	край Краснодарский, р-н Ейский, с/о Ейский, п. Октябрьский, ул. Молодёжная, 8
235	23:08:0804002:222	край Краснодарский, р-н Ейский, с/о Ейский, п. Октябрьский, ул. Молодёжная, дом 6
236	23:08:0804002:223	Краснодарский край, р-н Ейский, с/о Ейский, п. Октябрьский, ул. Молодёжная, 4
237	23:08:0804002:226	Краснодарский край, р-н Ейский, с/о Ейский, п. Октябрьский, ул. Молодёжная, 3
238	23:08:0804002:227	Краснодарский край, р-н Ейский, с/о Ейский, п. Октябрьский, ул. Молодёжная, 5
239	23:08:0804002:2	край Краснодарский, р-н Ейский, с/о Ейский, п. Октябрьский, ул. Молодёжная, 7
240	23:08:0804002:224	край Краснодарский, р-н Ейский, с/о Ейский, п. Октябрьский, ул. Молодёжная, дом 9
241	23:08:0804002:10	край Краснодарский, р-н Ейский, с/о Ейский, п. Октябрьский, ул. Молодёжная, 11
242	23:08:0804002:3	край Краснодарский, р-н Ейский, с/о Ейский, п. Октябрьский, ул.

		Молодёжная, дом 13
243	23:08:0804002:228	край Краснодарский, р-н Ейский, с/о Ейский, п. Октябрьский, ул. Молодёжная, дом 15
244	23:08:0804002:229	край Краснодарский, р-н Ейский, с/о Ейский, п. Октябрьский, ул. Молодёжная, дом 17
245	23:08:0804002:230	край Краснодарский, р-н Ейский, с/о Ейский, п. Октябрьский, ул. Молодёжная, дом 19
246	23:08:0804002:231	Краснодарский край, р-н Ейский, с/о Ейский, п. Октябрьский, ул. Молодёжная, 21
247	23:08:0804002:232	край Краснодарский, р-н Ейский, с/о Ейский, п. Октябрьский, ул. Молодёжная, дом 23
248	23:08:0804002:233	Краснодарский край, р-н Ейский, п. Октябрьский, ул. Молодёжная, 25
249	23:08:0804002:234	Краснодарский край, р-н Ейский, с/о Ейский, п. Октябрьский, ул. Молодёжная, 27
250	23:08:0804002:235	Краснодарский край, р-н Ейский, с/о Ейский, п. Октябрьский, ул. Молодёжная, 29
251	23:08:0804002:236	край Краснодарский, р-н Ейский, с/о Ейский, п. Октябрьский, ул. Молодёжная, 31
252	23:08:0804002:237	край Краснодарский, р-н Ейский, с/о Ейский, п. Октябрьский, ул. Молодёжная, 33
253	23:08:0804002:238	Краснодарский край, р-н Ейский, с/о Ейский, п. Октябрьский, ул. Молодёжная, 35
254	23:08:0804002:239	край Краснодарский, р-н Ейский, с/о Ейский, п. Октябрьский, ул. Молодёжная, 37
255	23:08:0804002:240	край Краснодарский, р-н Ейский, с/о Ейский, п. Октябрьский, ул. Молодёжная, дом 39
256	23:08:0804002:241	Краснодарский край, р-н Ейский, п. Октябрьский, ул. Молодёжная, 41
257	23:08:0804002:242	край Краснодарский, р-н Ейский, с/о Ейский, п. Октябрьский, ул. Молодёжная, 43
258	23:08:0804002:243	край Краснодарский, р-н Ейский, с/о Ейский, п. Октябрьский, ул. Молодёжная, дом 45
259	23:08:0804002:244	край Краснодарский, р-н Ейский, с/о Ейский, п. Октябрьский, ул. Молодёжная, 47
260	23:08:0804002:245	край Краснодарский, р-н Ейский, с/о Ейский, п. Октябрьский, ул. Молодёжная, дом 49
261	23:08:0804002:294	Краснодарский край, г. Ейск, п. Октябрьский, ул. Молодежная, 51
262	23:08:0804002:249	край Краснодарский, р-н Ейский, с/о Ейский, п. Октябрьский, ул. Молодёжная, 57
263	23:08:0804002:250	край Краснодарский, р-н Ейский, с/о Ейский, п. Октябрьский, ул. Молодёжная, дом 59
264	23:08:0804002:251	край Краснодарский, р-н Ейский, с/о Ейский, п. Октябрьский, ул. Молодёжная, дом 61
265	23:08:0804002:254	Краснодарский край, р-н Ейский, с/о Ейский, п. Октябрьский, ул. Молодёжная, 67
266	23:08:0804002:225	край Краснодарский, р-н Ейский, с/о Ейский, п. Октябрьский, ул. Молодёжная, 69
267	23:08:0000000:829	р-н Ейский, с/п Ейское, п Октябрьский, автомобильная дорога «Подъезд к п. Братский»
268	23:08:0804003:11	Краснодарский край, р-н Ейский, с/о Ейский, п. Октябрьский, ул. Парковая, 22
269	23:08:0804003:8	край Краснодарский, р-н Ейский, с/о Ейский, п. Октябрьский, ул. Парковая, 20

270	23:08:0804003:69	край Краснодарский, р-н Ейский, с/о Ейский, п. Октябрьский, ул. Парковая, дом 20 "А"
271	23:08:0804003:5	край Краснодарский, р-н Ейский, с/о Ейский, п. Октябрьский, ул. Парковая, 18
272	23:08:0804005:148	край Краснодарский, р-н Ейский, п. Октябрьский, ул. Первомайская, 24
273	23:08:0804001:265	Краснодарский край, р-н Ейский, с/о Ейский, п. Октябрьский, ул. Кооперативная, 3
274	23:08:0804001:266	Краснодарский край, р-н Ейский, с/о Ейский, п. Октябрьский, ул. Кооперативная, дом 1
275	23:08:0804001:264	Краснодарский край, р-н Ейский, с/о Ейский, п. Октябрьский, ул. Кооперативная, дом 5
276	23:08:0804001:39	Краснодарский край, р-н Ейский, Ейский с/о, п. Октябрьский, 1-й переулок Макаренко, 6
277	23:08:0804001:36	Краснодарский край, р-н Ейский, с/о Ейский, п. Октябрьский, ул. Макаренко, 51
278	23:08:0804001:11	край Краснодарский, р-н Ейский, с/о Ейский, п. Октябрьский, ул. Макаренко, дом 53
279	23:08:0804001:1	край Краснодарский, р-н Ейский, с/о Ейский, п. Октябрьский, ул. Макаренко, 55
280	23:08:0804001:371	Краснодарский край, р-н Ейский, с/о Ейский, п. Октябрьский, ул. Макаренко, 57
281	23:08:0804001:168	край Краснодарский, р-н Ейский, с/о Ейский, п. Октябрьский, ул. Макаренко, 31
282	23:08:0804001:169	край Краснодарский, р-н Ейский, с/о Ейский, п. Октябрьский, ул. Макаренко, дом 33
283	23:08:0804001:171	край Краснодарский, р-н Ейский, с/о Ейский, п. Октябрьский, ул. Макаренко, дом 35
284	23:08:0804001:173	край Краснодарский, р-н Ейский, с/о Ейский, п. Октябрьский, ул. Макаренко, дом 37
285	23:08:0804001:175	край Краснодарский, р-н Ейский, с/о Ейский, п. Октябрьский, ул. Макаренко, дом 39
286	23:08:0804001:177	край Краснодарский, р-н Ейский, с/о Ейский, п. Октябрьский, ул. Макаренко, дом 41
287	23:08:0804001:40	Краснодарский край, р-н Ейский, с/о Ейский, п. Октябрьский, пер. 1 переулок Макаренко, дом 43
288	23:08:0804001:41	Краснодарский край, р-н Ейский, с/о Ейский, п. Октябрьский, ул. Макаренко, 45
289	23:08:0804001:42	Краснодарский край, р-н Ейский, с/о Ейский, п. Октябрьский, ул. Макаренко, 47
290	23:08:0804001:44	Краснодарский край, р-н Ейский, с/о Ейский, п. Октябрьский, 1 переулок Макаренко, дом 49
291	23:08:0804001:166	Краснодарский край, р-н Ейский, с/о Ейский, п. Октябрьский, ул. Макаренко, 29
292	23:08:0804001:6	Краснодарский край, Ейский район, с/о Ейский, п. Октябрьский, ул. Макаренко, 27
293	23:08:0804001:163	край Краснодарский, р-н Ейский, с/о Ейский, п. Октябрьский, ул. Макаренко, 25
294	23:08:0804001:3	край Краснодарский, р-н Ейский, с/о Ейский, п. Октябрьский, ул. Макаренко, дом 23
295	23:08:0804001:7	край Краснодарский, р-н Ейский, с/о Ейский, п. Октябрьский, ул. Макаренко, дом 21
296	23:08:0804001:2	край Краснодарский, р-н Ейский, с/о Ейский, п. Октябрьский, ул. Макаренко, дом 19

297	23:08:0804001:158	край Краснодарский, р-н Ейский, с/о Ейский, п. Октябрьский, ул. Макаренко, дом 17
298	23:08:0804001:17	край Краснодарский, р-н Ейский, с/о Ейский, п. Октябрьский, ул. Макаренко, дом 15
299	23:08:0804001:155	край Краснодарский, р-н Ейский, с/о Ейский, п. Октябрьский, ул. Макаренко, дом 13
300	23:08:0804001:158	край Краснодарский, р-н Ейский, с/о Ейский, п. Октябрьский, ул. Макаренко, дом 17
301	23:08:0804001:17	край Краснодарский, р-н Ейский, с/о Ейский, п. Октябрьский, ул. Макаренко, дом 15
302	23:08:0804001:155	край Краснодарский, р-н Ейский, с/о Ейский, п. Октябрьский, ул. Макаренко, дом 13
303	23:08:0804001:153	край Краснодарский, р-н Ейский, с/о Ейский, п. Октябрьский, ул. Макаренко, дом 11
304	23:08:0804001:151	край Краснодарский, р-н Ейский, с/о Ейский, п. Октябрьский, ул. Макаренко, дом 9
305	23:08:0804001:149	край Краснодарский, р-н Ейский, с/о Ейский, п. Октябрьский, ул. Макаренко, дом 7
306	23:08:0804001:9	край Краснодарский, Ейский район, с/о Ейский, п. Октябрьский, ул. Макаренко, 5
307	23:08:0804001:186	Краснодарский край, р-н Ейский, с/о Ейский, п. Октябрьский, ул. Макаренко, 3 А
308	23:08:0804001:144	край Краснодарский, р-н Ейский, с/о Ейский, п. Октябрьский, ул. Макаренко, дом 1
309	23:08:0804001:145	Краснодарский край, р-н Ейский, с/о Ейский, п. Октябрьский, ул. Макаренко, 2
310	23:08:0804001:148	Краснодарский край, р-н Ейский, с/о Ейский, п. Октябрьский, ул. Макаренко, 4
311	23:08:0804001:24	край Краснодарский, р-н Ейский, с/о Ейский, п. Октябрьский, ул. Макаренко, дом 6
312	23:08:0804001:257	Краснодарский край, р-н Ейский, с/о Ейский, п. Октябрьский, ул. Макаренко, дом 8а
313	23:08:0804001:150	край Краснодарский, р-н Ейский, с/о Ейский, п. Октябрьский, ул. Макаренко, дом 8
314	23:08:0804001:1018	Краснодарский край, р-н Ейский, п. Октябрьский, ул. Макаренко, 10
315	23:08:0804001:1019	Краснодарский край, р-н Ейский, п. Октябрьский, ул. Макаренко, 10 "А"
316	23:08:0804001:1068	Краснодарский край, Ейский район, Ейский сельский округ, поселок Октябрьский, улица Макаренко, № 12 "А"
317	23:08:0804001:1069	Краснодарский край, Ейский район, Ейский сельский округ, поселок Октябрьский, улица Макаренко, № 12
318	23:08:0804001:156	край Краснодарский, р-н Ейский, с/о Ейский, п. Октябрьский, ул. Макаренко, 14
319	23:08:0804001:157	край Краснодарский, р-н Ейский, с/о Ейский, п. Октябрьский, ул. Макаренко, дом 16
320	23:08:0804001:1098	Краснодарский край, Ейский район, Ейский сельский округ, поселок Октябрьский, улица Макаренко, №16"А"
321	23:08:0804001:1097	Краснодарский край, Ейский район, Ейский сельский округ, поселок Октябрьский, улица Макаренко, № 18
322	23:08:0804001:160	край Краснодарский, р-н Ейский, с/о Ейский, п. Октябрьский, ул. Макаренко, 20
323	23:08:0804001:161	край Краснодарский, р-н Ейский, с/о Ейский, п. Октябрьский, ул. Макаренко, 22

324	23:08:0804001:162	край Краснодарский, р-н Ейский, с/о Ейский, п. Октябрьский, ул. Макаренко, 24
325	23:08:0804001:164	край Краснодарский, р-н Ейский, с/о Ейский, п. Октябрьский, ул. Макаренко, дом 26
326	23:08:0804001:165	край Краснодарский, р-н Ейский, с/о Ейский, п. Октябрьский, ул. Макаренко, дом 28
327	23:08:0804001:167	край Краснодарский, р-н Ейский, с/о Ейский, п. Октябрьский, ул. Макаренко, дом 30
328	23:08:0804001:879	край Краснодарский, р-н Ейский, с/о Ейский, п. Октябрьский, ул. Макаренко, 32 а
329	23:08:0804001:878	край Краснодарский, р-н Ейский, с/о Ейский, п. Октябрьский, ул. Макаренко, 32
330	23:08:0804001:170	край Краснодарский, р-н Ейский, с/о Ейский, п. Октябрьский, ул. Макаренко, дом 34
331	23:08:0804001:365	край Краснодарский, р-н Ейский, с/о Ейский, п. Октябрьский, ул. Макаренко, дом 34 "А"
332	23:08:0804001:172	край Краснодарский, р-н Ейский, с/о Ейский, п. Октябрьский, ул. Макаренко, дом 36
333	23:08:0804001:174	край Краснодарский, р-н Ейский, с/о Ейский, п. Октябрьский, ул. Макаренко, 38
334	23:08:0804001:176	край Краснодарский, р-н Ейский, с/о Ейский, п. Октябрьский, ул. Макаренко, 40
335	23:08:0804001:178	край Краснодарский, р-н Ейский, с/о Ейский, п. Октябрьский, ул. Макаренко, дом 42
336	23:08:0804001:179	край Краснодарский, р-н Ейский, с/о Ейский, п. Октябрьский, ул. Макаренко, дом 44
337	23:08:0804001:180	край Краснодарский, р-н Ейский, с/о Ейский, п. Октябрьский, ул. Макаренко, 46
338	23:08:0804001:181	край Краснодарский, р-н Ейский, с/о Ейский, п. Октябрьский, ул. Макаренко, 48
339	23:08:0804001:290	край Краснодарский, р-н Ейский, с/о Ейский, п. Октябрьский, 2-й пер. Мира, 5
340	23:08:0804001:362	Краснодарский край, р-н Ейский, с/о Ейский, п. Октябрьский, пер. 2-ой Мира, дом 1
341	23:08:0804001:182	край Краснодарский, р-н Ейский, с/о Ейский, п. Октябрьский, ул. Макаренко, дом 52
342	23:08:0804001:183	Краснодарский край, р-н Ейский, с/о Ейский, п. Октябрьский, ул. Макаренко, 54
343	23:08:0804001:184	Краснодарский край, р-н Ейский, с/о Ейский, п. Октябрьский, ул. Макаренко, 56
344	23:08:0804001:357	Краснодарский край, р-н Ейский, с/о Ейский, п. Октябрьский, пер. 3-й Мира, 5
345	23:08:0804001:364	край Краснодарский, р-н Ейский, п. Октябрьский, ул. Мира, 41В
346	23:08:0804001:1519	Российская Федерация, Краснодарский край, Ейский муниципальный район, Ейское сельское поселение, поселок Октябрьский, пер. 3-й Мира, земельный участок 6
347	23:08:0804001:1520	Российская Федерация, Краснодарский край, ейский муниципальный район, Ейское сельское поселение, поселок Октябрьский, пер. 3-й Мира, земельный участок 4А
348	23:08:0804001:75	край Краснодарский, р-н Ейский, с/о Ейский, п. Октябрьский, ул. Гагарина, 28
349	23:08:0804001:292	Краснодарский край, р-н Ейский, п. Октябрьский, ул. Мира, 43
350	23:08:0804001:293	Краснодарский край, р-н Ейский, с/о Ейский, п. Октябрьский, ул. Мира, 45

351	23:08:0804001:294	Краснодарский край, р-н Ейский, с/о Ейский, п. Октябрьский, ул. Мира, дом 47"а"
352	23:08:0804001:1105	р-н Ейский, с/п Ейское, п Октябрьский, ул Макаренко, д 58а
353	23:08:0804001:185	край Краснодарский, р-н Ейский, с/о Ейский, п. Октябрьский, ул. Макаренко, дом 58
354	23:08:0804001:359	Краснодарский край, р-н Ейский, с/о Ейский, п. Октябрьский, ул. Парковая, 24-а
355	23:08:0804001:1063	Краснодарский край, Ейский район, Ейский сельский округ, поселок Октябрьский, ул. Макаренко, 59"Б"
356	23:08:0804001:1064	Краснодарский край, Ейский район, Ейский сельский округ, п. Октябрьский, ул. Макаренко 59 а
357	23:08:0804001:48	Краснодарский край, р-н Ейский, с/о Ейский, п. Октябрьский, пер. 2-й переулок Макаренко, 1
358	23:08:0804001:1107	Российская Федерация, Краснодарский край, Ейский муниципальный район, Ейское сельское поселение, поселок Октябрьский, переулок Макаренко 2-й, земельный участок 1А
359	23:08:0804001:1108	Российская Федерация, Краснодарский край, Ейский муниципальный район, Ейское сельское поселение, поселок Октябрьский, улица Гагарина, 70
360	23:08:0804001:142	край Краснодарский, р-н Ейский, с/о Ейский, п. Октябрьский, ул. Гагарина, 106
361	23:08:0804001:141	край Краснодарский, р-н Ейский, с/о Ейский, п. Октябрьский, ул. Гагарина, 104
362	23:08:0804001:15	край Краснодарский, р-н Ейский, с/о Ейский, п. Октябрьский, ул. Гагарина, дом 102
363	23:08:0804001:140	край Краснодарский, р-н Ейский, с/о Ейский, п. Октябрьский, ул. Гагарина, 100
364	23:08:0804001:138	край Краснодарский, р-н Ейский, с/о Ейский, п. Октябрьский, ул. Гагарина, дом 96
365	23:08:0804001:139	край Краснодарский, р-н Ейский, с/о Ейский, п. Октябрьский, ул. Гагарина, дом 98
366	23:08:0804001:137	край Краснодарский, р-н Ейский, с/о Ейский, п. Октябрьский, ул. Гагарина, дом 94
367	23:08:0804001:135	Краснодарский край, р-н Ейский, с/о Ейский п. Октябрьский, ул. Гагарина, 92
368	23:08:0804001:133	Краснодарский край, р-н Ейский, п. Октябрьский, ул. Гагарина, 90
369	23:08:0804001:131	Краснодарский край, р-н Ейский, с/о Ейский, п. Октябрьский, ул. Гагарина, 88
370	23:08:0804001:129	край Краснодарский, р-н Ейский, с/о Ейский, п. Октябрьский, ул. Гагарина, 86
371	23:08:0804001:125	край Краснодарский, р-н Ейский, с/о Ейский, п. Октябрьский, ул. Гагарина, 82
372	23:08:0804001:123	край Краснодарский, р-н Ейский, с/о Ейский, п. Октябрьский, ул. Гагарина, дом 80
373	23:08:0804001:14	край Краснодарский, р-н Ейский, с/о Ейский, п. Октябрьский, ул. Гагарина, 78
374	23:08:0804001:120	край Краснодарский, р-н Ейский, с/о Ейский, п. Октябрьский, ул. Гагарина, 76
375	23:08:0804001:116	край Краснодарский, р-н Ейский, с/о Ейский, п. Октябрьский, ул. Гагарина, дом 72
376	23:08:0804001:112	край Краснодарский, р-н Ейский, п. Октябрьский, с/о Ейский, ул. Гагарина, дом 68
377	23:08:0804001:110	Краснодарский край, район Ейский, п. Октябрьский, ул. Гагарина, 66

[illegible]

405	23:08:0804001:58	край Краснодарский, р-н Ейский, с/о Ейский, п. Октябрьский, ул. Гагарина, дом 10
406	23:08:0804001:56	край Краснодарский, р-н Ейский, с/о Ейский, п. Октябрьский, ул. Гагарина, 8
407	23:08:0804001:55	Краснодарский край, р-н Ейский, с/о Ейский, п. Октябрьский, ул. Гагарина, дом 6
408	23:08:0804001:53	Краснодарский край, р-н Ейский, с/о Ейский, п. Октябрьский, ул. Гагарина, дом 4
409	23:08:0804001:51	Краснодарский край, р-н Ейский, с/о Ейский, п. Октябрьский, ул. Гагарина, 2
410	23:08:0804001:186	Краснодарский край, р-н Ейский, с/о Ейский, п. Октябрьский, ул. Макаренко, 3 А
411	23:08:0804001:9	край Краснодарский, Ейский район, с/о Ейский, п. Октябрьский, ул. Макаренко, 5
412	23:08:0804001:158	край Краснодарский, р-н Ейский, с/о Ейский, п. Октябрьский, ул. Макаренко, дом 17
413	23:08:0804001:6	Краснодарский край, Ейский район, с/о Ейский, п. Октябрьский, ул. Макаренко, 27
414	23:08:0804001:166	Краснодарский край, р-н Ейский, с/о Ейский, п. Октябрьский, ул. Макаренко, 29
415	23:08:0804001:28	Краснодарский край, р-н Ейский, с/о Ейский, п. Октябрьский, пер. 1-й Мира, 4
416	23:08:0804001:288	Краснодарский край, р-н Ейский, с/о Ейский, п. Октябрьский, пер. 1-й Мира, дом 2
417	23:08:0804001:16	край Краснодарский, р-н Ейский, с/о Ейский, п. Октябрьский, ул. Мира, 41-а
418	23:08:0804001:1525	Российская Федерация, Краснодарский край, Ейский муниципальный район, Ейское сельское поселение, поселок Октябрьский, улица Мира, з/у 39А
419	23:08:0804001:1524	Российская Федерация, Краснодарский край, Ейский муниципальный район, Ейское сельское поселение, поселок Октябрьский, улица Мира, земельный участок 41
420	23:08:0804001:285	Краснодарский край, р-н Ейский, с/о Ейский, п. Октябрьский, ул. Мира, 37
421	23:08:0804001:284	Краснодарский край, р-н Ейский, с/о Ейский, п. Октябрьский, ул. Мира, 35
422	23:08:0804001:283	Краснодарский край, р-н Ейский, с/о Ейский, п. Октябрьский, ул. Мира, 33
423	23:08:0804001:282	Краснодарский край, р-н Ейский, с/о Ейский, п. Октябрьский, ул. Мира, 31
424	23:08:0804001:1103	Российская Федерация, Краснодарский край, Ейский муниципальный район, Ейское сельское поселение, поселок Октябрьский, улица Мира, № 29
425	23:08:0804001:1102	Российская Федерация, Краснодарский край, Ейский муниципальный район, Ейское сельское поселение, поселок Октябрьский, улица Мира, № 27 "Б"
426	23:08:0804001:280	Краснодарский край, р-н Ейский, с/о Ейский, п. Октябрьский, ул. Мира, дом 27"а"
427	23:08:0804001:4	Краснодарский край, р-н Ейский, с/о Ейский, п. Октябрьский, ул. Мира, 27
428	23:08:0804001:256	Краснодарский край, р-н Ейский, с/о Ейский, п. Октябрьский, ул. Мира, дом 23
429	23:08:0804001:35	Краснодарский край, р-н Ейский, с/о Ейский, п. Октябрьский, ул. Мира, 19

430	23:08:0804001:277	Краснодарский край, р-н Ейский, с/о Ейский, п. Октябрьский, ул. Мира, дом 17
431	23:08:0804001:276	Краснодарский край, р-н Ейский, с/о Ейский, п. Октябрьский, ул. Мира, 15
432	23:08:0804001:274	край Краснодарский, р-н Ейский, с/о Ейский, п. Октябрьский, ул. Мира, 13
433	23:08:0804001:8	край Краснодарский, р-н Ейский, с/о Ейский, п. Октябрьский, ул. Мира, 7
434	23:08:0804001:374	Краснодарский край, р-н Ейский, с/о Ейский, п. Октябрьский, ул. Мира, 5
435	23:08:0804001:259	Краснодарский край, р-н Ейский, с/о Ейский, п. Октябрьский, ул. Мира, 3
436	23:08:0804003:30	край Краснодарский, р-н Ейский, с/о Ейский, п. Октябрьский, ул. Мира, 2
437	23:08:0804003:33	край Краснодарский, р-н Ейский, с/о Ейский, п. Октябрьский, ул. Мира, 8
438	23:08:0804003:34	Краснодарский край, р-н Ейский, с/о Ейский, п. Октябрьский, ул. Мира, 10
439	23:08:0804003:36	край Краснодарский, р-н Ейский, с/о Ейский, п. Октябрьский, ул. Мира, дом 12
440	23:08:0804003:38	край Краснодарский, р-н Ейский, с/о Ейский, п. Октябрьский, ул. Мира, дом 16
441	23:08:0804003:41	край Краснодарский, р-н Ейский, с/о Ейский, п. Октябрьский, ул. Мира, дом 22
442	23:08:0804003:43	край Краснодарский, р-н Ейский, с/о Ейский, п. Октябрьский, ул. Мира, дом 26
443	23:08:0804003:44	край Краснодарский, р-н Ейский, с/о Ейский, п. Октябрьский, ул. Мира, 28
444	23:08:0804003:45	Краснодарский край, р-н Ейский, Ейский с/о, п. Октябрьский, ул. Мира, 30
445	23:08:0804003:4	край Краснодарский, р-н Ейский, с/о Ейский, п. Октябрьский, ул. Мира, 32
446	23:08:0804003:46	Краснодарский край, р-н Ейский, с/о Ейский, п. Октябрьский, ул. Мира, 34
447	23:08:0804003:74	Краснодарский край, р-н Ейский, с/о Ейский, п. Октябрьский, ул. Мира, 36
448	23:08:0804003:24	край Краснодарский, р-н Ейский, с/о Ейский, п. Октябрьский, ул. Мира, 38- а
449	23:08:0804003:148	р-н Ейский, п Октябрьский, Ейский сельский округ
450	23:08:0804003:142	Краснодарский край, р-н Ейский, п. Октябрьский, ул. Советская
451	23:08:0804003:17	Краснодарский край, р-н Ейский, с/о Ейский, п. Октябрьский, ул. Советская, 46
452	23:08:0804003:6	край Краснодарский, р-н Ейский, с/о Ейский, п. Октябрьский, ул. Советская, 23
453	23:08:0804003:18	Краснодарский край, р-н Ейский, с/о Ейский, п. Октябрьский, ул. Советская, 44
454	23:08:0804003:27	край Краснодарский, р-н Ейский, с/о Ейский, п. Октябрьский, ул. Советская, дом 40
455	23:08:0804005:55	край Краснодарский, р-н Ейский, с/о Ейский, п. Октябрьский, ул. Первомайская, № 2
456	23:08:0804005:106	Краснодарский край, р-н Ейский, с/о Ейский, п. Октябрьский, ул. Советская, 38
457	23:08:0804004:33	край Краснодарский, р-н Ейский, с/о Ейский, п. Октябрьский, ул.

		Советская, 17
458	23:08:0804004:32	край Краснодарский, р-н Ейский, с/о Ейский, п. Октябрьский, ул. Советская, 15
459	23:08:0804004:28	Краснодарский край, р-н Ейский, п. Октябрьский, ул. Советская, 13
460	23:08:0302001:748	Краснодарский край, р-н Ейский, с/о Ейский, п. Октябрьский, ул. Советская, 11
461	23:08:0804004:23	Краснодарский край, р-н Ейский, с/о Ейский, п. Октябрьский, ул. Советская, 7
462	23:08:0804004:147	Краснодарский край, Ейский район, Ейский сельский округ, поселок Октябрьский, улица Советская, № 5
463	23:08:0804004:16	край Краснодарский, Ейский район, с/о Ейский, п. Октябрьский, ул. Советская, 1
464	23:08:0804004:57	Краснодарский край, р-н Ейский, с/о Ейский, п. Октябрьский, ул. Советская, 1 "Д"
465	23:08:0804004:14	край Краснодарский, р-н Ейский, п. Октябрьский, с/о Ейский, ул. Советская, дом 1в
466	23:08:0804005:24	край Краснодарский, р-н Ейский, с/о Ейский, п. Октябрьский, ул. Советская, 34
467	23:08:0804005:17	край Краснодарский, р-н Ейский, с/о Ейский, п. Октябрьский, ул. Советская, 32
468	23:08:0804005:19	край Краснодарский, р-н Ейский, с/о Ейский, п. Октябрьский, ул. Советская, 28
469	23:08:0804005:347	Краснодарский край, р-н Ейский, с/о Ейский, п. Октябрьский, ул. Советская, 26
470	23:08:0804005:348	Краснодарский край, р-н Ейский, с/о Ейский, п. Октябрьский, ул. Советская, 24
471	23:08:0804005:13	край Краснодарский, р-н Ейский, с/о Ейский, п. Октябрьский, ул. Советская, 22
472	23:08:0804005:101	край Краснодарский, р-н Ейский, с/о Ейский, п. Октябрьский, ул. Советская, 20
473	23:08:0804004:64	Российская Федерация, Краснодарский край, Ейский муниципальный район, Ейское сельское поселение, поселок Октябрьский, улица Полевая, 1
474	23:08:0804004:5	край Краснодарский, р-н Ейский, с/о Ейский, п. Октябрьский, ул. Полевая, 44
475	23:08:0804004:12	край Краснодарский, р-н Ейский, с/о Ейский, п. Октябрьский, ул. Полевая, 42
476	23:08:0804004:11	край Краснодарский, р-н Ейский, с/о Ейский, п. Октябрьский, ул. Полевая, 40
477	23:08:0804004:9	край Краснодарский, р-н Ейский, п. Октябрьский, ул. Полевая, 36
478	23:08:0804004:51	край Краснодарский, р-н Ейский, с/о Ейский, п. Октябрьский, ул. Полевая, 34
479	23:08:0804004:3	край Краснодарский, р-н Ейский, с/о Ейский, п. Октябрьский, ул. Полевая, дом 28
480	23:08:0804004:6	край Краснодарский, р-н Ейский, с/о Ейский, п. Октябрьский, ул. Полевая, дом 22
481	23:08:0804004:47	край Краснодарский, р-н Ейский, с/о Ейский, п. Октябрьский, ул. Полевая, дом 20
482	23:08:0804005:178	Краснодарский край, р-н Ейский, с/о Ейский, п. Октябрьский, ул. Полевая, 16
483	23:08:0804005:434	край Краснодарский, р-н Ейский, с/о Ейский, п. Октябрьский, ул. Полевая, 12
484	23:08:0804004:43	край Краснодарский, Ейский р-н, с/о Ейский, п. Октябрьский, ул. Полевая, 8

485	23:08:0804004:42	край Краснодарский, р-н Ейский, с/о Ейский, п. Октябрьский, ул. Полевая, 4
486	23:08:0804003:11	Краснодарский край, р-н Ейский, с/о Ейский, п. Октябрьский, ул. Парковая, 22
487	23:08:0804003:8	край Краснодарский, р-н Ейский, с/о Ейский, п. Октябрьский, ул. Парковая, 20
488	23:08:0804003:69	край Краснодарский, р-н Ейский, с/о Ейский, п. Октябрьский, ул. Парковая, дом 20 "А"
489	23:08:0804003:5	край Краснодарский, р-н Ейский, с/о Ейский, п. Октябрьский, ул. Парковая, 18
490	23:08:0804005:343	Краснодарский край, Ейский район, п. Октябрьский, ул. Парковая, 16 "А"
491	23:08:0804005:340	Краснодарский край, р-н Ейский, с/о Ейский, п. Октябрьский, ул. Спортивная, 35
492	23:08:0804005:341	Краснодарский край, Ейский район, с/о Ейский, п. Октябрьский, ул. Спортивная, 35 "А"
493	23:08:0804005:441	Краснодарский край, р-н Ейский, с/о Ейский, п. Октябрьский, ул. Спортивная, 33
494	23:08:0804005:442	Краснодарский край, р-н Ейский, с/о Ейский, п. Октябрьский, ул. Спортивная, № 33 "А"
495	23:08:0804005:132	край Краснодарский, р-н Ейский, с/о Ейский, п. Октябрьский, ул. Спортивная, 31
496	23:08:0804005:129	край Краснодарский, р-н Ейский, с/о Ейский, п. Октябрьский, ул. Спортивная, дом 29
497	23:08:0804005:125	край Краснодарский, р-н Ейский, с/о Ейский, п. Октябрьский, ул. Спортивная, 25
498	23:08:0804005:123	край Краснодарский, р-н Ейский, с/о Ейский, п. Октябрьский, ул. Спортивная, 23
499	23:08:0804005:121	край Краснодарский, р-н Ейский, с/о Ейский, п. Октябрьский, ул. Спортивная, дом 21
500	23:08:0804005:7	край Краснодарский, р-н Ейский, с/о Ейский, п. Октябрьский, ул. Спортивная, 19
501	23:08:0804005:116	край Краснодарский, р-н Ейский, с/о Ейский, п. Октябрьский, ул. Спортивная, 15
502	23:08:0804005:8	край Краснодарский, р-н Ейский, с/о Ейский, п. Октябрьский, ул. Полевая, 2-а
503	23:08:0804005:147	край Краснодарский, р-н Ейский, с/о Ейский, п. Октябрьский, ул. Спортивная, 9
504	23:08:0804005:143	край Краснодарский, р-н Ейский, с/о Ейский, п. Октябрьский, ул. Спортивная, дом 5
505	23:08:0804005:130	край Краснодарский, р-н Ейский, с/о Ейский, п. Октябрьский, ул. Спортивная, дом 3
506	23:08:0804005:141	край Краснодарский, р-н Ейский, с/о Ейский, п. Октябрьский, ул. Спортивная, дом 4
507	23:08:0804005:112	край Краснодарский, р-н Ейский, с/о Ейский, п. Октябрьский, ул. Спортивная, дом 10
508	23:08:0804005:113	край Краснодарский, р-н Ейский, с/о Ейский, п. Октябрьский, ул. Спортивная, дом 12
509	23:08:0804005:439	Краснодарский край, Ейский район, поселок Октябрьский, улица Спортивная, № 18
510	23:08:0804005:122	край Краснодарский, р-н Ейский, с/о Ейский, п. Октябрьский, ул. Спортивная, 22
511	23:08:0804005:124	край Краснодарский, р-н Ейский, с/о Ейский, п. Октябрьский, ул. Спортивная, 24

512	23:08:0804005:449	Краснодарский край, Ейский район, Ейский сельский округ, поселок Октябрьский, улица Спортивная, № 26"А"
513	23:08:0804005:448	Краснодарский край, Ейский район, Ейский сельский округ, поселок Октябрьский, улица Спортивная, № 26
514	23:08:0804005:131	край Краснодарский, р-н Ейский, с/о Ейский, п. Октябрьский, ул. Спортивная, дом 30
515	23:08:0804005:133	край Краснодарский, Ейский р-н, с/о Ейский, п. Октябрьский, ул. Спортивная, 32
516	23:08:0804005:336	Краснодарский край, р-н Ейский, с/о Ейский, п. Октябрьский, ул. Спортивная, 34а
517	23:08:0804005:335	Краснодарский край, р-н Ейский, с/о Ейский, п. Октябрьский, ул. Спортивная, 34
518	23:08:0804005:137	Краснодарский край, р-н Ейский, с/о Ейский, п. Октябрьский, ул. Спортивная, 36
519	23:08:0804005:26	край Краснодарский, р-н Ейский, с/о Ейский, п. Октябрьский, пер. Краснодарский, дом 1
520	23:08:0804005:159	край Краснодарский, р-н Ейский, с/о Ейский, п. Октябрьский, ул. Краснодарская, дом 17
521	23:08:0804005:5	край Краснодарский, р-н Ейский, с/о Ейский, п. Октябрьский, ул. Парковая, 8
522	23:08:0804005:152	край Краснодарский, р-н Ейский, с/о Ейский, п. Октябрьский, ул. Краснодарская, дом 3
523	23:08:0804005:153	край Краснодарский, р-н Ейский, с/о Ейский, п. Октябрьский, ул. Краснодарская, 5
524	23:08:0804005:157	край Краснодарский, р-н Ейский, с/о Ейский, п. Октябрьский, ул. Краснодарская, дом 13
525	23:08:0804005:158	край Краснодарский, р-н Ейский, с/о Ейский, п. Октябрьский, ул. Краснодарская, дом 15
526	23:08:0804005:159	край Краснодарский, р-н Ейский, с/о Ейский, п. Октябрьский, ул. Краснодарская, дом 17
527	23:08:0804005:162	край Краснодарский, р-н Ейский, с/о Ейский, п. Октябрьский, ул. Краснодарская, 23
528	23:08:0804005:163	край Краснодарский, р-н Ейский, с/о Ейский, п. Октябрьский, ул. Краснодарская, 27
529	23:08:0804005:20	край Краснодарский, р-н Ейский, с/о Ейский, п. Октябрьский, ул. Краснодарская, 29
530	23:08:0804005:165	Краснодарский край, р-н Ейский, с/о Ейский, п. Октябрьский, ул. Краснодарская, 33
531	23:08:0804005:167	Краснодарский край, р-н Ейский, с/о Ейский, п. Октябрьский, ул. Краснодарская, 37
532	23:08:0804005:168	Краснодарский край, р-н Ейский, с/о Ейский, п. Октябрьский, ул. Краснодарская, 39
533	23:08:0807001:97	Краснодарский край, р-н Ейский, с/о Ейский, п. Пролетарский, ул. Зеленая, 2
534	23:08:0807001:197	Российская Федерация, Краснодарский край, Ейский муниципальный район, Ейское сельское поселение, поселок Пролетарский, улица Зеленая, 4
535	23:08:0807001:11	край Краснодарский, р-н Ейский, с/о Ейский, п. Пролетарский, ул. Зеленая, дом 6
536	23:08:0807001:193	Краснодарский край, Ейский район, Ейское сельское поселение, поселок Пролетарский, улица Зеленая, № 8
537	23:08:0807001:12	Краснодарский край, р-н Ейский, с/о Ейский, п. Пролетарский, ул. Зеленая, 10
538	23:08:0807001:14	Краснодарский край, Ейский район, с/о Ейский, п. Пролетарский,

		ул. Зеленая, 14
539	23:08:0807001:94	край Краснодарский, р-н Ейский, с/о Ейский, п. Пролетарский, ул. Зеленая, 20а
540	23:08:0807001:190	р-н Ейский, с/о Ейский, п Пролетарский
541	23:08:0807001:198	Краснодарский край, р-н. Ейский, с/о. Ейский, п. Пролетарский
542	23:08:0807001:191	р-н Ейский, с/о Ейский, п Пролетарский
543	23:08:0807001:137	край Краснодарский, р-н Ейский, п. Пролетарский, ул. Зеленая, 36
544	23:08:0807001:17	край Краснодарский, р-н Ейский, с/о Ейский, п. Пролетарский, ул. Зеленая, дом 24
545	23:08:0807001:18	Краснодарский край, р-н Ейский, с/о Ейский, п. Пролетарский, ул. Зеленая, 26
546	23:08:0807001:9	край Краснодарский, р-н Ейский, с/о Ейский, п. Пролетарский, ул. Зеленая, дом 30
547	23:08:0807001:170	Россия, Краснодарский край, Ейский район, Ейский сельский округ, поселок Пролетарский, улица Пролетарская, 7 "Б"
548	23:08:0807001:192	р-н Ейский, с/о Ейский, п Пролетарский
549	23:08:0807001:51	край Краснодарский, р-н Ейский, с/о Ейский, п. Пролетарский, ул. Пролетарская, дом 5
550	23:08:0807001:523	Краснодарский край, Ейский район, Ейский сельский округ, поселок Пролетарский, улица Пролетарская, 3
551	23:08:0807001:517	Краснодарский край, р-н Ейский, с/о Ейский, п. Пролетарский, ул. Пролетарская
552	23:08:0807001:100	Краснодарский край, р-н Ейский, с/о Ейский, п. Пролетарский, ул. Пролетарская, 3 "А"
553	23:08:0807001:74	край Краснодарский, р-н Ейский, с/о Ейский, п. Пролетарский, ул. Пролетарская, 1
554	23:08:0807001:73	край Краснодарский, р-н Ейский, с/о Ейский, п. Пролетарский, ул. Пролетарская, 1"А"
555	23:08:0807001:196	Российская Федерация, Краснодарский край, Ейский муниципальный район, Ейское сельское поселение, поселок Пролетарский, улица Пролетарская, 1Б
556	23:08:0807001:33	край Краснодарский, р-н Ейский, с/о Ейский, п. Пролетарский, ул. Пролетарская, дом 2а
557	23:08:0807001:82	край Краснодарский, р-н Ейский, с/о Ейский, п. Пролетарский, ул. Пролетарская, 8
558	23:08:0807001:30	Краснодарский край, р-н Ейский, с/о Ейский, п. Пролетарский, ул. Пролетарская, 10
559	23:08:0807001:28	край Краснодарский, р-н Ейский, с/о Ейский, п. Пролетарский, ул. Пролетарская, дом 14
560	23:08:0807001:27	Краснодарский край, Ейский район, Ейский сельский округ, п. Пролетарский, ул. Пролетарская,16
561	23:08:0807001:162	р-н Ейский, с/о Ейский, п Пролетарский, ул Пролетарская, уч 7 "А"
562	23:08:0807001:163	р-н Ейский, с/о Ейский, п Пролетарский, ул Пролетарская, уч 7
563	23:08:0807001:53	край Краснодарский, р-н Ейский, с/о Ейский, п. Пролетарский, ул. Пролетарская, 11
564	23:08:0807001:79	край Краснодарский, р-н Ейский, с/о Ейский, п. Пролетарский, ул. Пролетарская, 13-а
565	23:08:0807001:203	Краснодарский край, р-н. Ейский, с/о. Ейский, п. Пролетарский, ул. Пролетарская, д. 13 "Б"
566	23:08:0807001:81	край Краснодарский, р-н Ейский, с/о Ейский, п. Пролетарский, ул. Пролетарская, 13"Г"
567	23:08:0807001:46	край Краснодарский, р-н Ейский, с/о Ейский, п. Пролетарский, ул. Пролетарская, 19
568	23:08:0807001:3	край Краснодарский, р-н Ейский, с/о Ейский, п. Первомайский, ул.

		Мира, дом 50
569	23:08:0807001:58	край Краснодарский, р-н Ейский, с/о Ейский, п. Пролетарский, ул. Рабочая, дом 11
570	23:08:0807001:35	край Краснодарский, р-н Ейский, с/о Ейский, п. Пролетарский, ул. Пролетарская, 30
571	23:08:0807001:36	Краснодарский край, Ейский район, с/о Ейский, п. Пролетарский, ул. Пролетарская, 28
572	23:08:0807001:37	край Краснодарский, р-н Ейский, с/о Ейский, п. Пролетарский, ул. Пролетарская, 26
573	23:08:0803000:326	край Краснодарский, р-н Ейский, с/о Ейский, п. Пролетарский, секция 1-68 контур 112
574	23:08:0803000:325	край Краснодарский, р-н Ейский, с/о Ейский, п. Пролетарский, секция 1-68 контур 112
575	23:08:0803000:377	Краснодарский край, р-н Ейский, с/о Ейский, секция 1-68 контуры 28,112
576	23:08:0803000:33	-
577	23:08:0803000:34	-
578	23:08:0000000:929	р-н Ейский, с/п Ейское, автомобильная дорога Подъезд к п. Заводской
579	23:08:0000000:760	р-н Ейский
580	23:08:0808000:8	край Краснодарский, р-н Ейский, ЗАО "Заводское", участок № 45
581	23:08:0808000:43	-
582	23:08:0000000:930	р-н Ейский, Ейское с/п, автомобильная дорога Подъезд к п. Заводской
583	23:08:0000000:971	р-н Ейский, автодорога "Подъезд к п. Заводской"
584	23:08:0803001:32	Краснодарский край, р-н Ейский, с/о Ейский, секция 1-58, контур 22
585	23:08:0803001:19	край Краснодарский, р-н Ейский, с/о Ейский, секция 1-58, контур 22
586	23:08:0803001:21	край Краснодарский, р-н Ейский, с/о Ейский, п. Заводской, ул. Полевая, дом 1
587	23:08:0810001:134	край Краснодарский, р-н Ейский, с/о Ейский, п. Заводской, ул. Октябрьская, 2
588	23:08:0810001:142	край Краснодарский, р-н Ейский, с/о Ейский, п. Заводской, ул. Октябрьская, 6
589	23:08:0810001:145	край Краснодарский, р-н Ейский, с/о Ейский, п. Заводской, ул. Октябрьская, 8
590	23:08:0810001:153	край Краснодарский, р-н Ейский, с/о Ейский, п. Заводской, ул. Октябрьская, 12
591	23:08:0810001:155	край Краснодарский, р-н Ейский, с/о Ейский, п. Заводской, ул. Октябрьская, 14
592	23:08:0810001:157	Краснодарский край, Ейский район, с/о Ейский, п. Заводской, ул. Октябрьская, 16
593	23:08:0810001:158	край Краснодарский, р-н Ейский, с/о Ейский, п. Заводской, ул. Октябрьская, дом 18
594	23:08:0810001:160	край Краснодарский, р-н Ейский, с/о Ейский, п. Заводской, ул. Октябрьская, 20
595	23:08:0810001:162	край Краснодарский, р-н Ейский, с/о Ейский, п. Заводской, ул. Октябрьская, дом 22
596	23:08:0810001:164	край Краснодарский, р-н Ейский, с/о Ейский, п. Заводской, ул. Октябрьская, дом 24
597	23:08:0810001:166	край Краснодарский, р-н Ейский, с/о Ейский, п. Заводской, ул. Октябрьская, 26
598	23:08:0810001:10	край Краснодарский, р-н Ейский, с/о Ейский, п. Заводской, ул.

		Октябрьская, дом 28
599	23:08:0810001:168	край Краснодарский, р-н Ейский, с/о Ейский, п. Заводской, ул. Октябрьская, 30
600	23:08:0810001:229	край Краснодарский, р-н Ейский, с/о Ейский, п. Заводской, ул. Сосновая, дом 1
601	23:08:0810001:13	край Краснодарский, р-н Ейский, с/о Ейский, п. Заводской, ул. Октябрьская, дом 41
602	23:08:0810001:174	край Краснодарский, р-н Ейский, с/о Ейский, п. Заводской, ул. Октябрьская, дом 39
603	23:08:0810001:169	с/о Ейский, п. Заводской, ул. Октябрьская, 31
604	23:08:0810001:165	край Краснодарский, р-н Ейский, с/о Ейский, п. Заводской, ул. Октябрьская, дом 25
605	23:08:0810001:161	край Краснодарский, р-н Ейский, с/о Ейский, п. Заводской, ул. Октябрьская, дом 21
606	23:08:0810001:156	край Краснодарский, р-н Ейский, с/о Ейский, п. Заводской, ул. Октябрьская, дом 15
607	23:08:0810001:144	край Краснодарский, р-н Ейский, с/о Ейский, п. Заводской, ул. Октябрьская, дом 7
608	23:08:0810001:74	край Краснодарский, р-н Ейский, с/о Ейский, п. Заводской, ул. Мира, 2
609	23:08:0810001:82	край Краснодарский, Ейский район, с/о Ейский, п. Заводской, ул. Мира, 10
610	23:08:0810001:89	край Краснодарский, р-н Ейский, с/о Ейский, п. Заводской, ул. Мира, 18
611	23:08:0810001:7	край Краснодарский, р-н Ейский, с/о Ейский, п. Заводской, ул. Мира, дом 20
612	23:08:0810001:91	край Краснодарский, р-н Ейский, с/о Ейский, п. Заводской, ул. Мира, дом 22
613	23:08:0810001:95	край Краснодарский, р-н Ейский, с/о Ейский, п. Заводской, ул. Мира, 26
614	23:08:0810001:96	край Краснодарский, р-н Ейский, с/о Ейский, п. Заводской, ул. Мира, 28
615	23:08:0810001:99	край Краснодарский, р-н Ейский, с/о Ейский, п. Заводской, ул. Мира, дом 34
616	23:08:0810001:11	край Краснодарский, р-н Ейский, с/о Ейский, п. Заводской, ул. Мира, дом 36
617	23:08:0810001:113	край Краснодарский, р-н Ейский, с/о Ейский, п. Заводской, ул. Мира, дом 44
618	23:08:0810001:116	край Краснодарский, р-н Ейский, с/о Ейский, п. Заводской, ул. Мира, дом 46
619	23:08:0810001:73	край Краснодарский, р-н Ейский, с/о Ейский, п. Заводской, ул. Мира, дом 1
620	23:08:0810001:77	край Краснодарский, р-н Ейский, с/о Ейский, п. Заводской, ул. Мира, дом 5
621	23:08:0810001:81	Краснодарский край, р-н Ейский, с/о Ейский, п. Заводской, ул. Мира, 9
622	23:08:0810001:3	Краснодарский край, р-н Ейский, с/о Ейский, п. Заводской, ул. Мира, 21
623	23:08:0810001:232	край Краснодарский, р-н Ейский, с/о Ейский, п. Заводской, ул. Мира, 23
624	23:08:0810001:16	край Краснодарский, р-н Ейский, с/о Ейский, п. Заводской, ул. Гагарина, 2
625	23:08:0810001:20	Краснодарский край, р-н Ейский, с/о Ейский, п. Заводской, ул. Гагарина, 4

626	23:08:0810001:21	край Краснодарский, р-н Ейский, с/о Ейский, п. Заводской, ул. Гагарина, дом 6
627	23:08:0810001:25	край Краснодарский, р-н Ейский, с/о Ейский, п. Заводской, ул. Гагарина, 8
628	23:08:0810001:31	Краснодарский край, р-н Ейский, п.Заводской, ул.Гагарина, 12
629	23:08:0810001:35	край Краснодарский, р-н Ейский, с/о Ейский, п. Заводской, ул. Гагарина, 16
630	23:08:0810001:56	край Краснодарский, р-н Ейский, с/о Ейский, п. Заводской, ул. Гагарина, 32
631	23:08:0810001:58	край Краснодарский, р-н Ейский, с/о Ейский, п. Заводской, ул. Гагарина, 34
632	23:08:0810001:59	с/о Ейский, п. Заводской, ул. Гагарина, дом 36
633	23:08:0810001:262	край Краснодарский, р-н Ейский, с/о Ейский, п. Заводской, ул. Гагарина, дом 40
634	23:08:0810001:65	край Краснодарский, р-н Ейский, с/о Ейский, п. Заводской, ул. Гагарина, 44
635	23:08:0810001:63	Краснодарский край, р-н Ейский, с/о Ейский, п.Заводской, ул.Гагарина, 41
636	23:08:0810001:5	край Краснодарский, р-н Ейский, с/о Ейский, п. Заводской, ул. Гагарина, дом 23
637	23:08:0810001:204	край Краснодарский, р-н Ейский, с/о Ейский, п. Заводской, ул. Садовая, дом 34
638	23:08:0810001:203	край Краснодарский, р-н Ейский, с/о Ейский, п. Заводской, ул. Садовая, дом 32
639	23:08:0810001:201	край Краснодарский, р-н Ейский, с/о Ейский, п. Заводской, ул. Садовая, 30
640	23:08:0810001:194	край Краснодарский, р-н Ейский, п. Заводской, ул. Садовая, 22
641	23:08:0810001:206	край Краснодарский, р-н Ейский, с/о Ейский, п. Заводской, ул. Садовая, дом 19
642	23:08:0810001:244	край Краснодарский, р-н Ейский, с/о Ейский, п. Заводской, ул. Садовая, дом 21
643	23:08:0803001:366	Краснодарский край, Ейский район, Ейское сельское поселение, поселок Заводской, улица Садовая
644	23:08:0810001:248	край Краснодарский, р-н Ейский, с/о Ейский, п. Заводской, ул. Садовая, дом 29
645	23:08:0810001:34	край Краснодарский, р-н Ейский, с/о Ейский, п. Заводской, ул. Гагарина, 15
646	23:08:0810001:30	край Краснодарский, р-н Ейский, п. Заводской, ул. Гагарина, 11
647	23:08:0810001:15	край Краснодарский, р-н Ейский, с/о Ейский, п. Заводской, ул. Гагарина, дом 9
648	23:08:0810001:19	Краснодарский край, р-н Ейский, с/о Ейский, п. Заводской, ул. Гагарина, 3
649	23:08:0810001:242	край Краснодарский, р-н Ейский, с/о Ейский, п. Заводской, ул. Гагарина, 1
650	23:08:0810001:14	край Краснодарский, р-н Ейский, с/о Ейский, п. Заводской, ул. Садовая, 2
651	23:08:0810001:180	край Краснодарский, р-н Ейский, с/о Ейский, п. Заводской, ул. Садовая, 6
652	23:08:0810001:184	край Краснодарский, р-н Ейский, с/о Ейский, п. Заводской, ул. Садовая, дом 10
653	23:08:0810001:186	край Краснодарский, р-н Ейский, с/о Ейский, п. Заводской, ул. Садовая, 12
654	23:08:0810001:188	край Краснодарский, р-н Ейский, с/о Ейский, п. Заводской, ул. Садовая, 14

655	23:08:0810001:191	край Краснодарский, р-н Ейский, п. Заводской, ул. Садовая, 16
656	23:08:0803001:6	-
657	23:08:0803001:28	край Краснодарский, р-н Ейский, Ейский с/о, секция 1-58 контуры 30,31,32 секция 1- 45 контуры 5,6,14,316
658	23:08:0000000:591	Краснодарский край, р-н Ейский, в границах ЗАО "Заводское"
659	23:08:0811001:103	Краснодарский край, р-н Ейский, с/о Ейский, х. Новодеревянковский, ул. Длинная, 6 Б
660	23:08:0811001:126	Краснодарский край, р-н Ейский, с/о Ейский, х. Новодеревянковский, ул. Длинная, 6 Д
661	23:08:0811001:259	р-н Ейский, с/о Ейский, х Новодеревянковский, ул Длинная
662	23:08:0811001:106	край Краснодарский, р-н Ейский, с/о Ейский, х. Н-Деревянковский, ул. Длинная, 8
663	23:08:0811001:107	Краснодарский край, р-н Ейский, с/о Ейский, х. Новодеревянковский, ул. Длинная, 8 "А"
664	23:08:0811001:170	Краснодарский край, р-н Ейский район, с/о Ейский, х. Новодеревянковский, ул. Длинная, 8 "Б"
665	23:08:0811001:172	Краснодарский край, р-н Ейский, с/о Ейский, х. Новодеревянковский, ул. Длинная, 8 "В"
666	23:08:0811001:11	край Краснодарский, р-н Ейский, с/о Ейский, х. Н-Деревянковский, ул. Длинная, 12
667	23:08:0811001:115	Краснодарский край, р-н Ейский, с/о Ейский, х. Новодеревянковский, ул. Длинная, 18"а"
668	23:08:0811001:116	край Краснодарский, р-н Ейский, с/о Ейский, х. Н-Деревянковский, ул. Длинная, 18"б"
669	23:08:0811001:131	Краснодарский край, р-н Ейский, с/о Ейский, х. Новодеревянковский, ул. Длинная, 18- В
670	23:08:0811001:56	Краснодарский край, р-н Ейский, с/о Ейский, х. Новодеревянковский, ул. Длинная, 20
671	23:08:0811001:119	край Краснодарский, р-н Ейский, х. Н-Деревянковский, ул. Длинная, 26
672	23:08:0811001:8	край Краснодарский, р-н Ейский, с/о Ейский, х. Н-Деревянковский, ул. Длинная, дом 111 А
673	23:08:0811001:37	Краснодарский край, р-н Ейский, с/о Ейский, х. Новодеревянковский, ул. Длинная, 101
674	23:08:0811001:36	Краснодарский край, р-н Ейский, с/о Ейский, х. Новодеревянковский, ул. Длинная, 99
675	23:08:0811001:87	край Краснодарский, р-н Ейский, с/о Ейский, х. Н-Деревянковский, ул. Длинная, 97
676	23:08:0811001:85	край Краснодарский, р-н Ейский, с/о Ейский, х. Новодеревянковский, ул. Длинная, 95"а"
677	23:08:0811001:595	Краснодарский край, Ейский район, Ейский сельский округ, х. Новодеревянковский, ул. Длинная, 95
678	23:08:0811001:284	р-н Ейский, с/о Ейский, х Новодеревянковский, ул Длинная, д 93
679	23:08:0811001:598	Краснодарский край, Ейский район, Ейский сельский округ, х. Новодеревянковский, ул. Длинная, 95
680	23:08:0811001:82	край Краснодарский, Ейский район, с/о Ейский, х. Новодеревянковский, ул. Длинная, 89
681	23:08:0811001:5	Краснодарский край, р-н Ейский, с/о Ейский, х. Новодеревянковский, ул. Длинная, 87
682	23:08:0811001:249	Краснодарский край, р-н Ейский, х. Новодеревянковский, ул. Длинная, 85
683	23:08:0811001:250	Краснодарский край, р-н Ейский, с/о Ейский, х. Новодеревянковский, ул. Длинная, 83
684	23:08:0811001:80	Краснодарский край, р-н Ейский, с/о Ейский, х.

		Новодеревянковский, ул. Длинная, 81
685	23:08:0811001:79	край Краснодарский, р-н Ейский, с/о Ейский, х. Н-Деревянковский, ул. Длинная, 79
686	23:08:0811001:59	край Краснодарский, р-н Ейский, с/о Ейский, х. Н-Деревянковский, ул. Длинная, дом 77
687	23:08:0811001:604	Российская Федерация, Краснодарский край, Ейский район, п.Новодеревянковский, ул. Длинная
688	23:08:0811001:603	Российская Федерация, Краснодарский край, Ейский муниципальный район, Ейское сельское поселение, хутор Новодеревянковский, улица Длинная, земельный участок 73
689	23:08:0811001:600	край Краснодарский, р-н Ейский, с/о Ейский, х. Н-Деревянковский, ул. Длинная, 71
690	23:08:0811001:15	край Краснодарский, р-н Ейский, с/о Ейский, х. Н-Деревянковский, ул. Длинная, 71
691	23:08:0811001:83	край Краснодарский, р-н Ейский, с/о Ейский, х. Н-Деревянковский, ул. Длинная, 91
692	23:08:0811001:77	край Краснодарский, р-н Ейский, х. Н-Деревянковский, с/о Ейский, ул. Длинная, дом 69
693	23:08:0811001:76	край Краснодарский, р-н Ейский, с/о Ейский, х. Н-Деревянковский, ул. Длинная, 67
694	23:08:0811001:61	край Краснодарский, р-н Ейский, с/о Ейский, х. Н-Деревянковский, ул. Длинная, 65
695	23:08:0811001:75	край Краснодарский, р-н Ейский, с/о Ейский, х. Н-Деревянковский, ул. Длинная, 63
696	23:08:0811001:7	край Краснодарский, р-н Ейский, с/о Ейский, х. Новодеревянковский, ул. Длинная, 61
697	23:08:0811001:74	край Краснодарский, р-н Ейский, с/о Ейский, х. Новодеревянковский, ул. Длинная, 59
698	23:08:0811001:73	Краснодарский край, р-н Ейский, с/о Ейский, х. Н-Деревянковский, ул. Длинная, 57
699	23:08:0811001:3	край Краснодарский, р-н Ейский, с/о Ейский, х. Н-Деревянковский, ул. Длинная, 55
700	23:08:0811001:72	Краснодарский край, р-н Ейский, с/о Ейский, х. Новодеревянковский, ул. Длинная, 53
701	23:08:0811001:71	Краснодарский край, р-н Ейский, с/о Ейский, х. Новодеревянковский, ул. Длинная, 51
702	23:08:0811001:68	край Краснодарский, р-н Ейский, с/о Ейский, х. Новодеревянковский, ул. Длинная, 45
703	23:08:0811001:33	край Краснодарский, р-н Ейский, с/о Ейский, х. Н-Деревянковский, ул. Длинная, 37
704	23:08:0811001:30	край Краснодарский, р-н Ейский, с/о Ейский, х. Н-Деревянковский, ул. Длинная, 31
705	23:08:0811001:29	Краснодарский край, р-н Ейский, с/о Ейский, х. Новодеревянковский, ул. Длинная, 29
706	23:08:0811001:67	край Краснодарский, р-н Ейский, с/о Ейский, х. Новодеревянковский, ул. Длинная, 27"а"
707	23:08:0811001:28	край Краснодарский, р-н Ейский, с/о Ейский, х. Новодеревянковский, ул. Длинная, 27
708	23:08:0811001:1	край Краснодарский, р-н Ейский, с/о Ейский, х. Новодеревянковский, ул. Длинная, 25"а"
709	23:08:0811001:14	край Краснодарский, р-н Ейский, с/о Ейский, х. Новодеревянковский, ул. Длинная, 25
710	23:08:0811001:177	Краснодарский край, р-н Ейский, с/о Ейский, х. Новодеревянковский, ул. Длинная, 19

711	23:08:0811001:24	Краснодарский край, р-н Ейский, с/о Ейский, х. Новодеревянковский, ул. Длинная, 17
712	23:08:0811001:23	Краснодарский край, р-н Ейский, с/о Ейский, х. Новодеревянковский, ул. Длинная, 15
713	23:08:0811001:253	Краснодарский край, Ейский район, с/о Ейский, хутор Новодеревянковский, улица Длинная, №13 "А"
714	23:08:0811001:53	Краснодарский край, р-н Ейский, с/о Ейский, х. Новодеревянковский, ул. Длинная, 5г
715	23:08:0811001:19	край Краснодарский, р-н Ейский, с/о Ейский, х. Н- Деревянковский, ул. Длинная, 7