

<p align="center">Описание местоположения границ</p> <p align="center">Публичный сервитут под надземными и подземными распределительными газопроводами низкого, среднего и высокого давления в Красноармейском сельском поселении</p>		
(Наименование объекта, местоположение границ которого описано (далее – объект))		
Раздел 1		
Сведения об объекте		
№п/п	Характеристики объекта	Описание характеристик
1	2	3
1.	Местоположение объекта	Краснодарский край, Ейский район, Красноармейское сельское поселение
2.	Площадь объекта +/- величина погрешности определения площади (Р+/- Дельта Р)	46970 +/- 76 кв. м
3.	Иные характеристики объекта	Публичный сервитут в отношении земель и земельных участков в целях эксплуатации линейных объектов системы газоснабжения с кадастровыми номерами: 23:08:0000000:719, 23:08:0000000:675, 23:08:0000000:676, 23:08:0000000:677, 23:08:0000000:678, 23:08:0000000:679, 23:08:0000000:680, 23:08:0000000:681, 23:08:0000000:682, 23:08:0000000:683, 23:08:0000000:684, 23:08:0000000:685, 23:08:0000000:686, 23:08:0000000:687, 23:08:0000000:688, 23:08:0000000:1074, 23:08:0404001:971, необходимых для организации газоснабжения населения. Срок публичного сервитута составляет 49 лет. Публичный сервитут установлен в пользу Администрации Красноармейского сельского поселения

Раздел 2					
Сведения о местоположении границ объекта					
1. Система координат МСК-23, зона 1					
2. Сведения о характерных точках границ объекта					
Обозначение характерных точек границы	Координаты, м		Метод определения координат характерной точки	Средняя квадратичная погрешность положения характерной точки	Описание обозначения точки на местности) при наличии)
	X	Y			
1	2	3	4	5	6
н1	650862.57	1323562.96	Аналитический метод	0.1	-
н2	650865.23	1323706.15	Аналитический метод	0.1	-
н3	650791.95	1324690.89	Аналитический метод	0.1	-
н4	650727.23	1324693.25	Аналитический метод	0.1	-
н5	650727.13	1324679.62	Аналитический метод	0.1	-
н6	650635.07	1324681.35	Аналитический метод	0.1	-
н7	650640.10	1324794.19	Аналитический метод	0.1	-
н8	650636.08	1324794.37	Аналитический метод	0.1	-
н9	650630.86	1324677.41	Аналитический метод	0.1	-
н10	650731.22	1324675.48	Аналитический метод	0.1	-
н11	650731.20	1324689.01	Аналитический метод	0.1	-
н12	650788.15	1324686.69	Аналитический метод	0.1	-
н13	650861.11	1323706.04	Аналитический метод	0.1	-
н14	650858.55	1323563.04	Аналитический метод	0.1	-
н1	650862.57	1323562.96	Аналитический метод	0.1	-
н15	650641.29	1324819.42	Аналитический метод	0.1	-
н16	650647.40	1324944.94	Аналитический метод	0.1	-
н17	650643.38	1324945.14	Аналитический метод	0.1	-
н18	650637.28	1324819.62	Аналитический метод	0.1	-
н15	650641.29	1324819.42	Аналитический метод	0.1	-
н19	650648.73	1324961.48	Аналитический метод	0.1	-
н20	650650.34	1324998.76	Аналитический метод	0.1	-
н21	650646.33	1324998.94	Аналитический метод	0.1	-
н22	650644.71	1324961.65	Аналитический метод	0.1	-
н19	650648.73	1324961.48	Аналитический метод	0.1	-
н23	650633.30	1324619.67	Аналитический метод	0.1	-
н24	650634.08	1324650.07	Аналитический метод	0.1	-
н25	650630.06	1324650.17	Аналитический метод	0.1	-
н26	650629.28	1324619.77	Аналитический метод	0.1	-
н23	650633.30	1324619.67	Аналитический метод	0.1	-
н27	650635.29	1323939.39	Аналитический метод	0.1	-
н28	650634.04	1324069.40	Аналитический метод	0.1	-
н29	650633.88	1324102.37	Аналитический метод	0.1	-
н30	650634.15	1324170.37	Аналитический метод	0.1	-
н31	650633.81	1324398.39	Аналитический метод	0.1	-
н32	650633.13	1324542.39	Аналитический метод	0.1	-
н33	650629.11	1324542.37	Аналитический метод	0.1	-
н34	650629.79	1324398.37	Аналитический метод	0.1	-
н35	650630.13	1324170.39	Аналитический метод	0.1	-

н36	650629.86	1324102.39	Аналитический метод	0.1	-
н37	650630.02	1324069.36	Аналитический метод	0.1	-
н38	650631.27	1323939.35	Аналитический метод	0.1	-
н27	650635.29	1323939.39	Аналитический метод	0.1	-
н39	650606.97	1323785.48	Аналитический метод	0.1	-
н40	650609.76	1323942.57	Аналитический метод	0.1	-
н41	650611.55	1324587.61	Аналитический метод	0.1	-
н42	650593.55	1324587.61	Аналитический метод	0.1	-
н43	650593.55	1324602.59	Аналитический метод	0.1	-
н44	650612.55	1324602.59	Аналитический метод	0.1	-
н45	650616.03	1324728.31	Аналитический метод	0.1	-
н46	650625.63	1324836.69	Аналитический метод	0.1	-
н47	650628.58	1324885.28	Аналитический метод	0.1	-
н48	650631.46	1324917.09	Аналитический метод	0.1	-
н49	650634.37	1324961.05	Аналитический метод	0.1	-
н50	650637.06	1325002.96	Аналитический метод	0.1	-
н51	650637.95	1325024.03	Аналитический метод	0.1	-
н52	650633.94	1325024.20	Аналитический метод	0.1	-
н53	650633.04	1325003.22	Аналитический метод	0.1	-
н54	650630.35	1324961.31	Аналитический метод	0.1	-
н55	650627.46	1324917.45	Аналитический метод	0.1	-
н56	650624.56	1324885.52	Аналитический метод	0.1	-
н57	650621.63	1324837.05	Аналитический метод	0.1	-
н58	650612.01	1324728.43	Аналитический метод	0.1	-
н59	650608.54	1324606.61	Аналитический метод	0.1	-
н60	650589.53	1324606.61	Аналитический метод	0.1	-
н61	650589.53	1324583.59	Аналитический метод	0.1	-
н62	650607.53	1324583.59	Аналитический метод	0.1	-
н63	650605.74	1323942.65	Аналитический метод	0.1	-
н64	650602.95	1323785.55	Аналитический метод	0.1	-
н39	650606.97	1323785.48	Аналитический метод	0.1	-
н65	650854.58	1322066.24	Аналитический метод	0.1	-
н66	650859.89	1323023.64	Аналитический метод	0.1	-
н67	650855.06	1323040.14	Аналитический метод	0.1	-
н68	650851.20	1323039.02	Аналитический метод	0.1	-
н69	650855.75	1323023.25	Аналитический метод	0.1	-
н70	650850.57	1322070.26	Аналитический метод	0.1	-
н71	650811.27	1322070.26	Аналитический метод	0.1	-
н72	650170.19	1322072.85	Аналитический метод	0.1	-
н73	650169.85	1322040.53	Аналитический метод	0.1	-
н74	650149.45	1321038.08	Аналитический метод	0.1	-
н75	650106.80	1321038.81	Аналитический метод	0.1	-
н76	650105.48	1320967.76	Аналитический метод	0.1	-
н77	650113.48	1320967.76	Аналитический метод	0.1	-
н78	650113.48	1320944.78	Аналитический метод	0.1	-
н79	650103.84	1320944.78	Аналитический метод	0.1	-
н80	650102.89	1320866.79	Аналитический метод	0.1	-
н81	650092.96	1320866.86	Аналитический метод	0.1	-
н82	650092.39	1320847.78	Аналитический метод	0.1	-
н83	650099.39	1320847.78	Аналитический метод	0.1	-

н84	650098.55	1320825.87	Аналитический метод	0.1	-
н85	650079.71	1320694.89	Аналитический метод	0.1	-
н86	650079.31	1320616.73	Аналитический метод	0.1	-
н87	649884.35	1320614.58	Аналитический метод	0.1	-
н88	649883.07	1320622.29	Аналитический метод	0.1	-
н89	649877.79	1320622.27	Аналитический метод	0.1	-
н90	649878.37	1320898.62	Аналитический метод	0.1	-
н91	649776.03	1320904.84	Аналитический метод	0.1	-
н92	649775.00	1320892.78	Аналитический метод	0.1	-
н93	649663.05	1320895.94	Аналитический метод	0.1	-
н94	649662.97	1320845.92	Аналитический метод	0.1	-
н95	649634.52	1320846.52	Аналитический метод	0.1	-
н96	649634.44	1320842.50	Аналитический метод	0.1	-
н97	649666.91	1320841.82	Аналитический метод	0.1	-
н98	649666.95	1320891.80	Аналитический метод	0.1	-
н99	649778.90	1320888.64	Аналитический метод	0.1	-
н100	649779.76	1320900.55	Аналитический метод	0.1	-
н101	649874.23	1320894.73	Аналитический метод	0.1	-
н102	649873.77	1320618.25	Аналитический метод	0.1	-
н103	649879.64	1320618.01	Аналитический метод	0.1	-
н104	649880.59	1320610.46	Аналитический метод	0.1	-
н105	650083.34	1320612.72	Аналитический метод	0.1	-
н106	650083.77	1320694.73	Аналитический метод	0.1	-
н107	650102.61	1320825.60	Аналитический метод	0.1	-
н108	650103.48	1320851.73	Аналитический метод	0.1	-
н109	650096.41	1320851.80	Аналитический метод	0.1	-
н110	650096.84	1320862.70	Аналитический метод	0.1	-
н111	650106.91	1320862.77	Аналитический метод	0.1	-
н112	650107.84	1320940.76	Аналитический метод	0.1	-
н113	650117.50	1320940.76	Аналитический метод	0.1	-
н114	650117.50	1320971.78	Аналитический метод	0.1	-
н115	650109.50	1320971.78	Аналитический метод	0.1	-
н116	650110.74	1321034.71	Аналитический метод	0.1	-
н117	650153.41	1321034.00	Аналитический метод	0.1	-
н118	650174.17	1322068.79	Аналитический метод	0.1	-
н119	650811.27	1322066.24	Аналитический метод	0.1	-
н65	650854.58	1322066.24	Аналитический метод	0.1	-
н120	649753.28	1320581.70	Аналитический метод	0.1	-
н121	649753.42	1320594.16	Аналитический метод	0.1	-
н122	649749.40	1320594.20	Аналитический метод	0.1	-
н123	649749.32	1320585.78	Аналитический метод	0.1	-
н124	649727.27	1320586.14	Аналитический метод	0.1	-
н125	649727.21	1320582.12	Аналитический метод	0.1	-
н120	649753.28	1320581.70	Аналитический метод	0.1	-
н126	650015.25	1321829.78	Аналитический метод	0.1	-
н127	650015.37	1321833.78	Аналитический метод	0.1	-
н128	649969.60	1321835.11	Аналитический метод	0.1	-
н129	649969.48	1321831.11	Аналитический метод	0.1	-
н126	649753.28	1320581.70	Аналитический метод	0.1	-
н130	649995.74	1321485.21	Аналитический метод	0.1	-

н131	649995.94	1321489.21	Аналитический метод	0.1	-
н132	649955.99	1321491.21	Аналитический метод	0.1	-
н133	649955.79	1321487.21	Аналитический метод	0.1	-
н130	649995.74	1321485.21	Аналитический метод	0.1	-
н134	649993.81	1321394.43	Аналитический метод	0.1	-
н135	649989.82	1321394.58	Аналитический метод	0.1	-
н136	649986.79	1321314.47	Аналитический метод	0.1	-
н137	649987.87	1321314.39	Аналитический метод	0.1	-
н138	649986.08	1321247.37	Аналитический метод	0.1	-
н139	649982.40	1321247.32	Аналитический метод	0.1	-
н140	649977.20	1321150.93	Аналитический метод	0.1	-
н141	649969.50	1321060.18	Аналитический метод	0.1	-
н142	649969.32	1321058.08	Аналитический метод	0.1	-
н143	649940.57	1321060.35	Аналитический метод	0.1	-
н144	649940.08	1321052.37	Аналитический метод	0.1	-
н145	649936.86	1321052.39	Аналитический метод	0.1	-
н146	649936.76	1321048.39	Аналитический метод	0.1	-
н147	649943.86	1321048.16	Аналитический метод	0.1	-
н148	649944.29	1321056.09	Аналитический метод	0.1	-
н149	649969.45	1321054.01	Аналитический метод	0.1	-
н150	649968.80	1321044.33	Аналитический метод	0.1	-
н151	649971.22	1321044.29	Аналитический метод	0.1	-
н152	649971.12	1321037.38	Аналитический метод	0.1	-
н153	649968.47	1321037.47	Аналитический метод	0.1	-
н154	649967.06	1321004.58	Аналитический метод	0.1	-
н155	649971.06	1321004.41	Аналитический метод	0.1	-
н156	649972.35	1321033.36	Аналитический метод	0.1	-
н157	649975.06	1321033.32	Аналитический метод	0.1	-
н158	649975.29	1321048.23	Аналитический метод	0.1	-
н159	649973.29	1321048.26	Аналитический метод	0.1	-
н160	649974.09	1321061.82	Аналитический метод	0.1	-
н161	649973.66	1321061.86	Аналитический метод	0.1	-
н162	649981.22	1321150.59	Аналитический метод	0.1	-
н163	649986.28	1321243.21	Аналитический метод	0.1	-
н164	649990.02	1321243.32	Аналитический метод	0.1	-
н165	649991.98	1321318.28	Аналитический метод	0.1	-
н166	649990.95	1321318.30	Аналитический метод	0.1	-
н134	649993.81	1321394.43	Аналитический метод	0.1	-
н167	649838.71	1321435.92	Аналитический метод	0.1	-
н168	649841.43	1321484.64	Аналитический метод	0.1	-
н169	649837.42	1321484.86	Аналитический метод	0.1	-
н170	649834.69	1321436.15	Аналитический метод	0.1	-
н167	649838.71	1321435.92	Аналитический метод	0.1	-
н171	649824.22	1321479.93	Аналитический метод	0.1	-
н172	649828.56	1321576.57	Аналитический метод	0.1	-
н173	649830.60	1321692.91	Аналитический метод	0.1	-
н174	649816.94	1321693.30	Аналитический метод	0.1	-
н175	649817.44	1321709.88	Аналитический метод	0.1	-
н176	649831.06	1321709.47	Аналитический метод	0.1	-
н177	649836.15	1321874.59	Аналитический метод	0.1	-

н178	649832.13	1321874.71	Аналитический метод	0.1	-
н179	649827.16	1321713.61	Аналитический метод	0.1	-
н180	649813.54	1321714.02	Аналитический метод	0.1	-
н181	649812.80	1321689.40	Аналитический метод	0.1	-
н182	649826.49	1321688.99	Аналитический метод	0.1	-
н183	649824.54	1321576.75	Аналитический метод	0.1	-
н184	649820.20	1321480.11	Аналитический метод	0.1	-
н171	649824.22	1321479.93	Аналитический метод	0.1	-
н185	649722.36	1321245.53	Аналитический метод	0.1	-
н186	649723.16	1321264.62	Аналитический метод	0.1	-
н187	649724.80	1321295.39	Аналитический метод	0.1	-
н188	649724.10	1321295.42	Аналитический метод	0.1	-
н189	649727.82	1321397.26	Аналитический метод	0.1	-
н190	649723.81	1321397.40	Аналитический метод	0.1	-
н191	649719.90	1321291.45	Аналитический метод	0.1	-
н192	649720.51	1321291.43	Аналитический метод	0.1	-
н193	649719.14	1321264.78	Аналитический метод	0.1	-
н194	649718.35	1321245.70	Аналитический метод	0.1	-
н171	649722.36	1321245.53	Аналитический метод	0.1	-
н195	649612.86	1321237.93	Аналитический метод	0.1	-
н196	649612.62	1321251.03	Аналитический метод	0.1	-
н197	649613.00	1321251.01	Аналитический метод	0.1	-
н198	649617.26	1321401.05	Аналитический метод	0.1	-
н199	649613.24	1321401.17	Аналитический метод	0.1	-
н200	649609.10	1321255.15	Аналитический метод	0.1	-
н201	649608.49	1321255.16	Аналитический метод	0.1	-
н202	649608.84	1321237.85	Аналитический метод	0.1	-
н195	649612.86	1321237.93	Аналитический метод	0.1	-
н203	649604.45	1321490.96	Аналитический метод	0.1	-
н204	649611.08	1321668.48	Аналитический метод	0.1	-
н205	649614.35	1321763.08	Аналитический метод	0.1	-
н206	649618.45	1321883.84	Аналитический метод	0.1	-
н207	649614.43	1321883.97	Аналитический метод	0.1	-
н208	649612.30	1321814.69	Аналитический метод	0.1	-
н209	649610.33	1321763.23	Аналитический метод	0.1	-
н210	649607.07	1321668.63	Аналитический метод	0.1	-
н211	649600.43	1321491.11	Аналитический метод	0.1	-
н203	649604.45	1321490.96	Аналитический метод	0.1	-
н212	649493.24	1321058.03	Аналитический метод	0.1	-
н213	649494.18	1321076.88	Аналитический метод	0.1	-
н214	649489.64	1321077.10	Аналитический метод	0.1	-
н215	649497.23	1321234.57	Аналитический метод	0.1	-
н216	649493.21	1321234.76	Аналитический метод	0.1	-
н217	649485.43	1321073.28	Аналитический метод	0.1	-
н218	649489.96	1321073.06	Аналитический метод	0.1	-
н219	649489.23	1321058.23	Аналитический метод	0.1	-
н212	649493.24	1321058.03	Аналитический метод	0.1	-
н220	649512.51	1321524.18	Аналитический метод	0.1	-
н221	649527.38	1321886.43	Аналитический метод	0.1	-
н222	649532.36	1322021.23	Аналитический метод	0.1	-

н223	649528.34	1322021.38	Аналитический метод	0.1	-
н224	649523.50	1321892.79	Аналитический метод	0.1	-
н225	649522.86	1321892.82	Аналитический метод	0.1	-
н226	649522.54	1321884.46	Аналитический метод	0.1	-
н227	649523.27	1321884.43	Аналитический метод	0.1	-
н228	649508.49	1321524.34	Аналитический метод	0.1	-
н220	649512.51	1321524.18	Аналитический метод	0.1	-
н229	649490.23	1321534.68	Аналитический метод	0.1	-
н230	649496.38	1321704.32	Аналитический метод	0.1	-
н231	649499.14	1321788.62	Аналитический метод	0.1	-
н232	649501.85	1321862.03	Аналитический метод	0.1	-
н233	649502.36	1321887.72	Аналитический метод	0.1	-
н234	649502.65	1321887.70	Аналитический метод	0.1	-
н235	649506.50	1322021.36	Аналитический метод	0.1	-
н236	649502.48	1322021.48	Аналитический метод	0.1	-
н237	649498.72	1321891.81	Аналитический метод	0.1	-
н238	649498.46	1321891.82	Аналитический метод	0.1	-
н239	649497.83	1321862.17	Аналитический метод	0.1	-
н240	649495.12	1321788.76	Аналитический метод	0.1	-
н241	649492.36	1321704.46	Аналитический метод	0.1	-
н242	649486.21	1321534.82	Аналитический метод	0.1	-
н229	649490.23	1321534.68	Аналитический метод	0.1	-
н243	649408.18	1321893.10	Аналитический метод	0.1	-
н244	649411.90	1322003.69	Аналитический метод	0.1	-
н245	649407.88	1322003.83	Аналитический метод	0.1	-
н246	649404.16	1321893.24	Аналитический метод	0.1	-
н243	649408.18	1321893.10	Аналитический метод	0.1	-
н247	649365.52	1321877.56	Аналитический метод	0.1	-
н248	649365.90	1322022.45	Аналитический метод	0.1	-
н249	649361.88	1322022.46	Аналитический метод	0.1	-
н250	649361.50	1321877.58	Аналитический метод	0.1	-
н247	649365.52	1321877.56	Аналитический метод	0.1	-
н251	649345.83	1320861.80	Аналитический метод	0.1	-
н252	649346.11	1320870.21	Аналитический метод	0.1	-
н253	649352.23	1321064.48	Аналитический метод	0.1	-
н254	649348.21	1321064.60	Аналитический метод	0.1	-
н255	649342.09	1320870.33	Аналитический метод	0.1	-
н256	649341.82	1320861.94	Аналитический метод	0.1	-
н251	649345.83	1320861.80	Аналитический метод	0.1	-
н257	649145.33	1320864.32	Аналитический метод	0.1	-
н258	649153.02	1321073.18	Аналитический метод	0.1	-
н259	649149.00	1321073.32	Аналитический метод	0.1	-
н260	649141.31	1320864.46	Аналитический метод	0.1	-
н257	649145.33	1320864.32	Аналитический метод	0.1	-
н261	649040.74	1320855.46	Аналитический метод	0.1	-
н262	649043.37	1320972.82	Аналитический метод	0.1	-
н263	649046.91	1321077.80	Аналитический метод	0.1	-
н264	649042.89	1321077.94	Аналитический метод	0.1	-
н265	649039.35	1320972.92	Аналитический метод	0.1	-
н266	649036.73	1320855.54	Аналитический метод	0.1	-


н261	649040.74	1320855.46	Аналитический метод	0.1	-
н267	648912.16	1321154.66	Аналитический метод	0.1	-
н268	648914.50	1321224.57	Аналитический метод	0.1	-
н269	648910.48	1321224.71	Аналитический метод	0.1	-
н270	648908.14	1321154.79	Аналитический метод	0.1	-
н267	648912.16	1321154.66	Аналитический метод	0.1	-
н271	648894.06	1321079.24	Аналитический метод	0.1	-
н272	648896.80	1321192.76	Аналитический метод	0.1	-
н273	648892.78	1321192.86	Аналитический метод	0.1	-
н274	648890.04	1321079.34	Аналитический метод	0.1	-
н271	648894.06	1321079.24	Аналитический метод	0.1	-
н275	648920.00	1321416.47	Аналитический метод	0.1	-
н276	648920.86	1321453.77	Аналитический метод	0.1	-
н277	648922.61	1321522.27	Аналитический метод	0.1	-
н278	648918.59	1321522.36	Аналитический метод	0.1	-
н279	648918.01	1321499.52	Аналитический метод	0.1	-
н280	648914.61	1321499.60	Аналитический метод	0.1	-
н281	648914.51	1321495.55	Аналитический метод	0.1	-
н282	648917.90	1321495.47	Аналитический метод	0.1	-
н283	648916.84	1321453.86	Аналитический метод	0.1	-
н284	648916.11	1321421.38	Аналитический метод	0.1	-
н285	648903.53	1321421.70	Аналитический метод	0.1	-
н286	648905.59	1321495.51	Аналитический метод	0.1	-
н287	648907.04	1321495.52	Аналитический метод	0.1	-
н288	648907.01	1321499.54	Аналитический метод	0.1	-
н289	648905.68	1321499.53	Аналитический метод	0.1	-
н290	648905.80	1321505.03	Аналитический метод	0.1	-
н291	648901.78	1321505.14	Аналитический метод	0.1	-
н292	648899.46	1321419.80	Аналитический метод	0.1	-
н293	648900.09	1321419.78	Аналитический метод	0.1	-
н294	648900.04	1321417.86	Аналитический метод	0.1	-
н295	648915.99	1321417.36	Аналитический метод	0.1	-
н296	648915.98	1321416.57	Аналитический метод	0.1	-
н275	648920.00	1321416.47	Аналитический метод	0.1	-

3. Сведения о характерных точках части (частей) границы объекта					
Обозначение характерных точек границы	Координаты, м		Метод определения координат характерной точки	Средняя квадратическая погрешность положения характерной точки (Mt0, м	Описание обозначения точки на местности (при наличии)
	X	Y			
1	2	3	6	7	8
-	-	-	-	-	-

Раздел 4

Схема расположения публичного сервитута

Основной лист

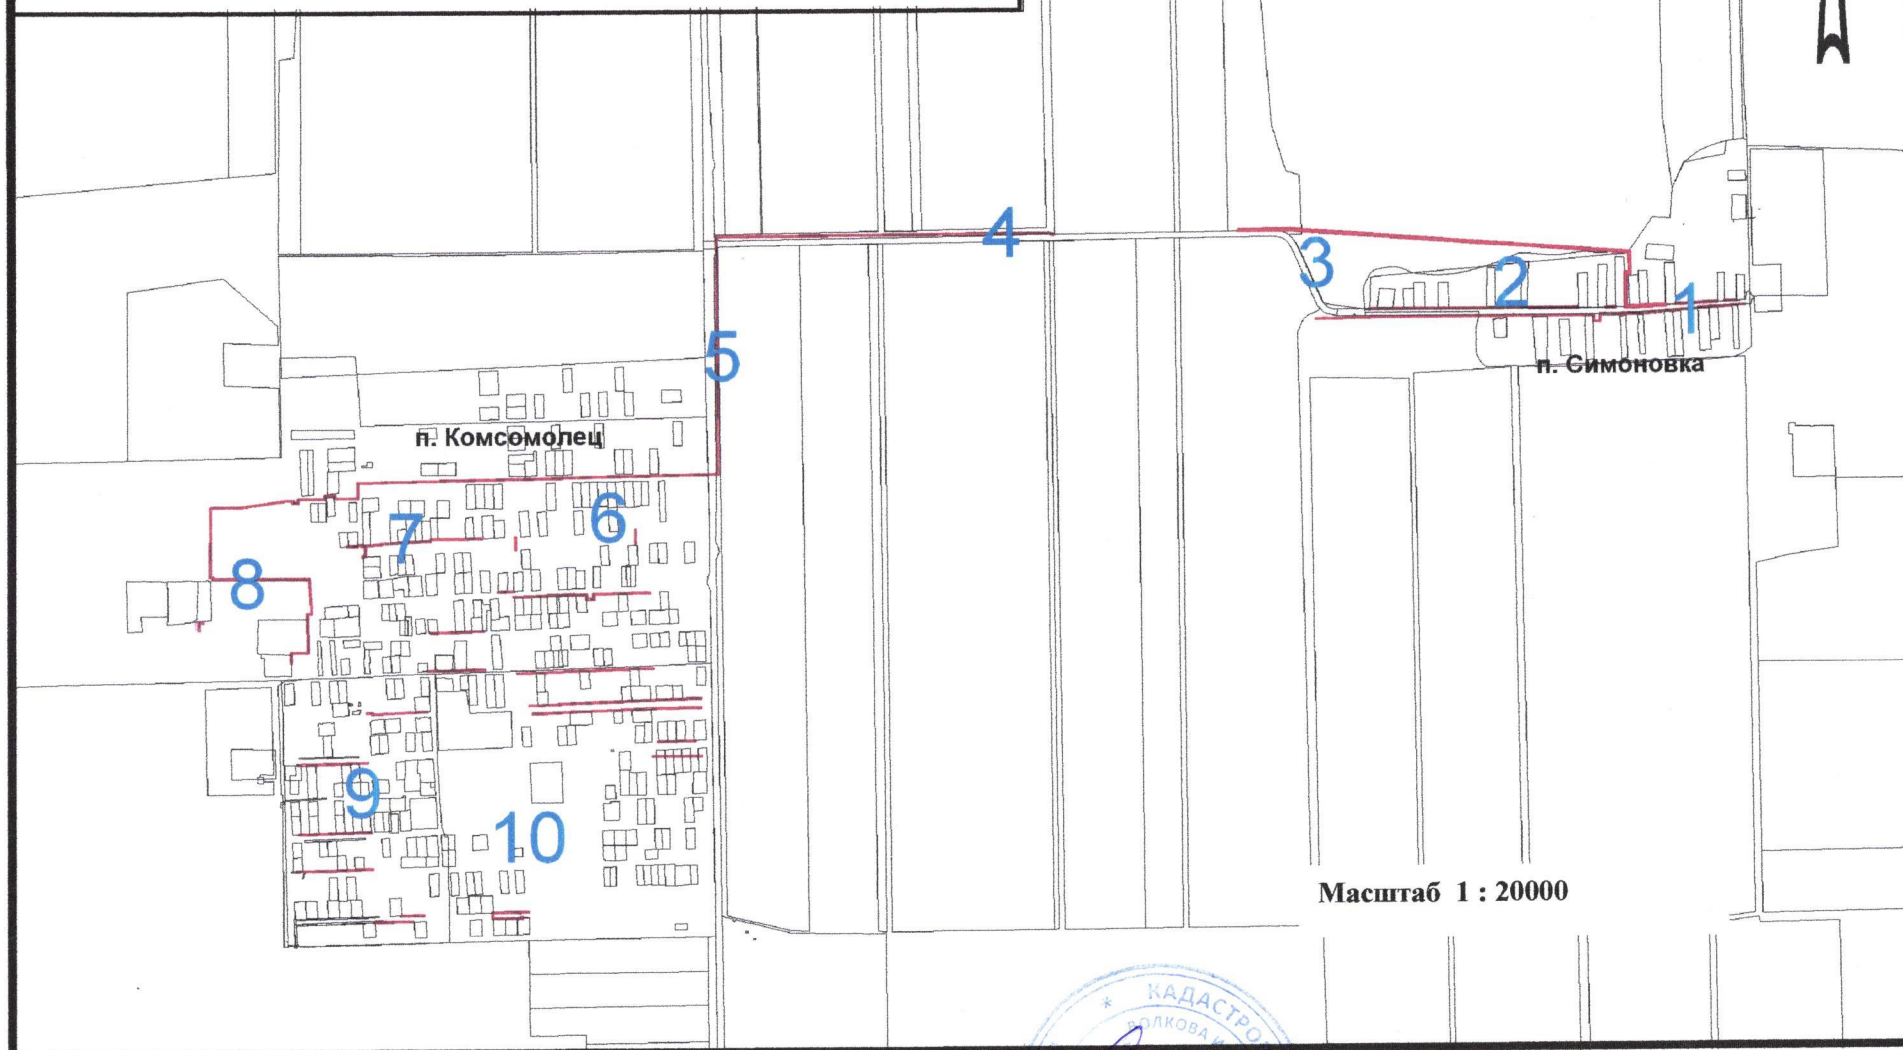


Используемые знаки и обозначения:

1 - Номер выносного листа,
Остальные условные знаки и обозначения приведены
на отдельной странице в конце раздела.

Подпись Волкова И.Н. Дата « » 2023

Место для оттиска печати (при наличии) лица, составившего описание местоположения границ объекта



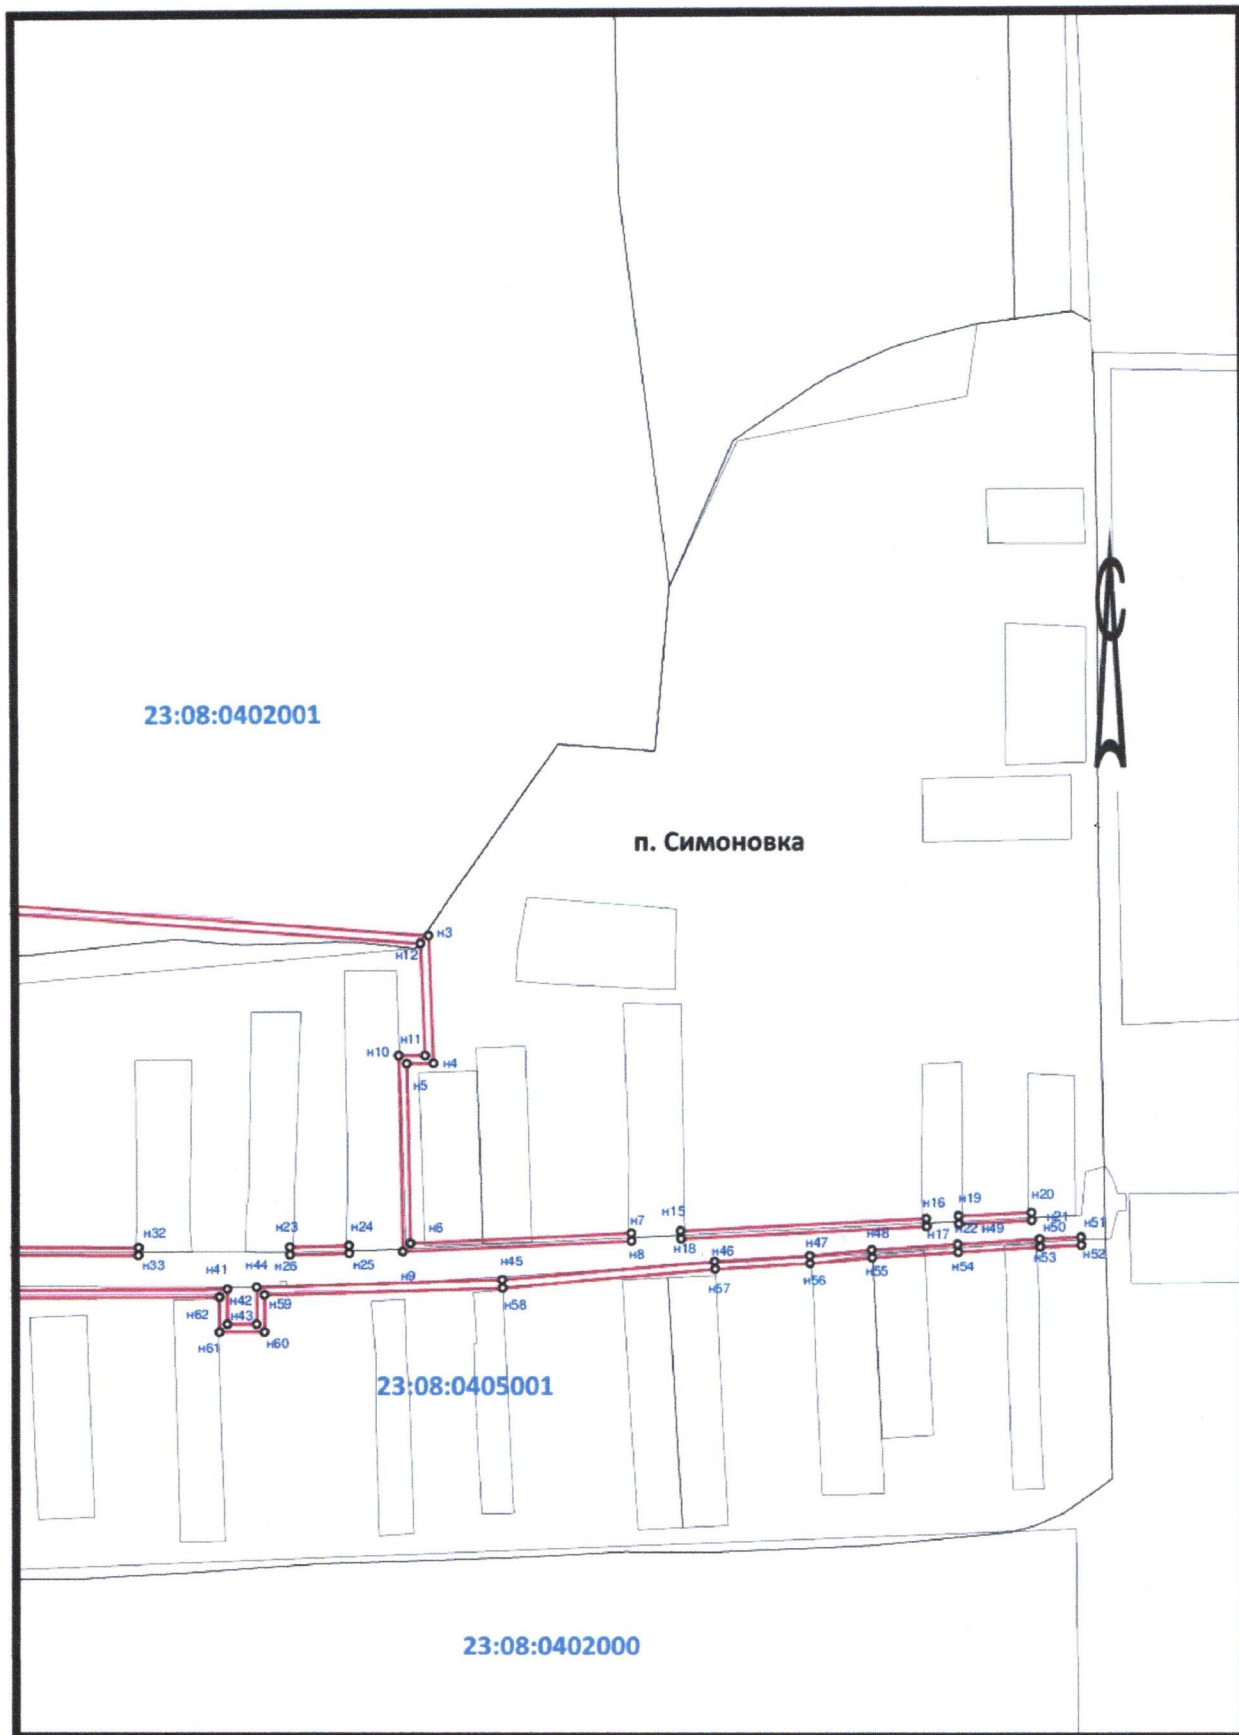

Масштаб 1:3500

Остальные условные знаки и обозначения приведены на отдельной странице в конце раздела.

Подпись

Волкова И.Н.

Дата "____" _____ 2023.

Место для оттиска печати (при наличии) лица, составившего описание местоположения границ объекта



23:08:0402001

п. Симоновка

23:08:0405001

23:08:0402000


Масштаб 1:3500

Остальные условные знаки и обозначения приведены на отдельной странице в конце раздела.

Подпись  Волкова И.Н.

Дата " ____ " ____ 2023.

Место для оттиска печати (при наличии) лица, составившего описание местоположения границ объекта

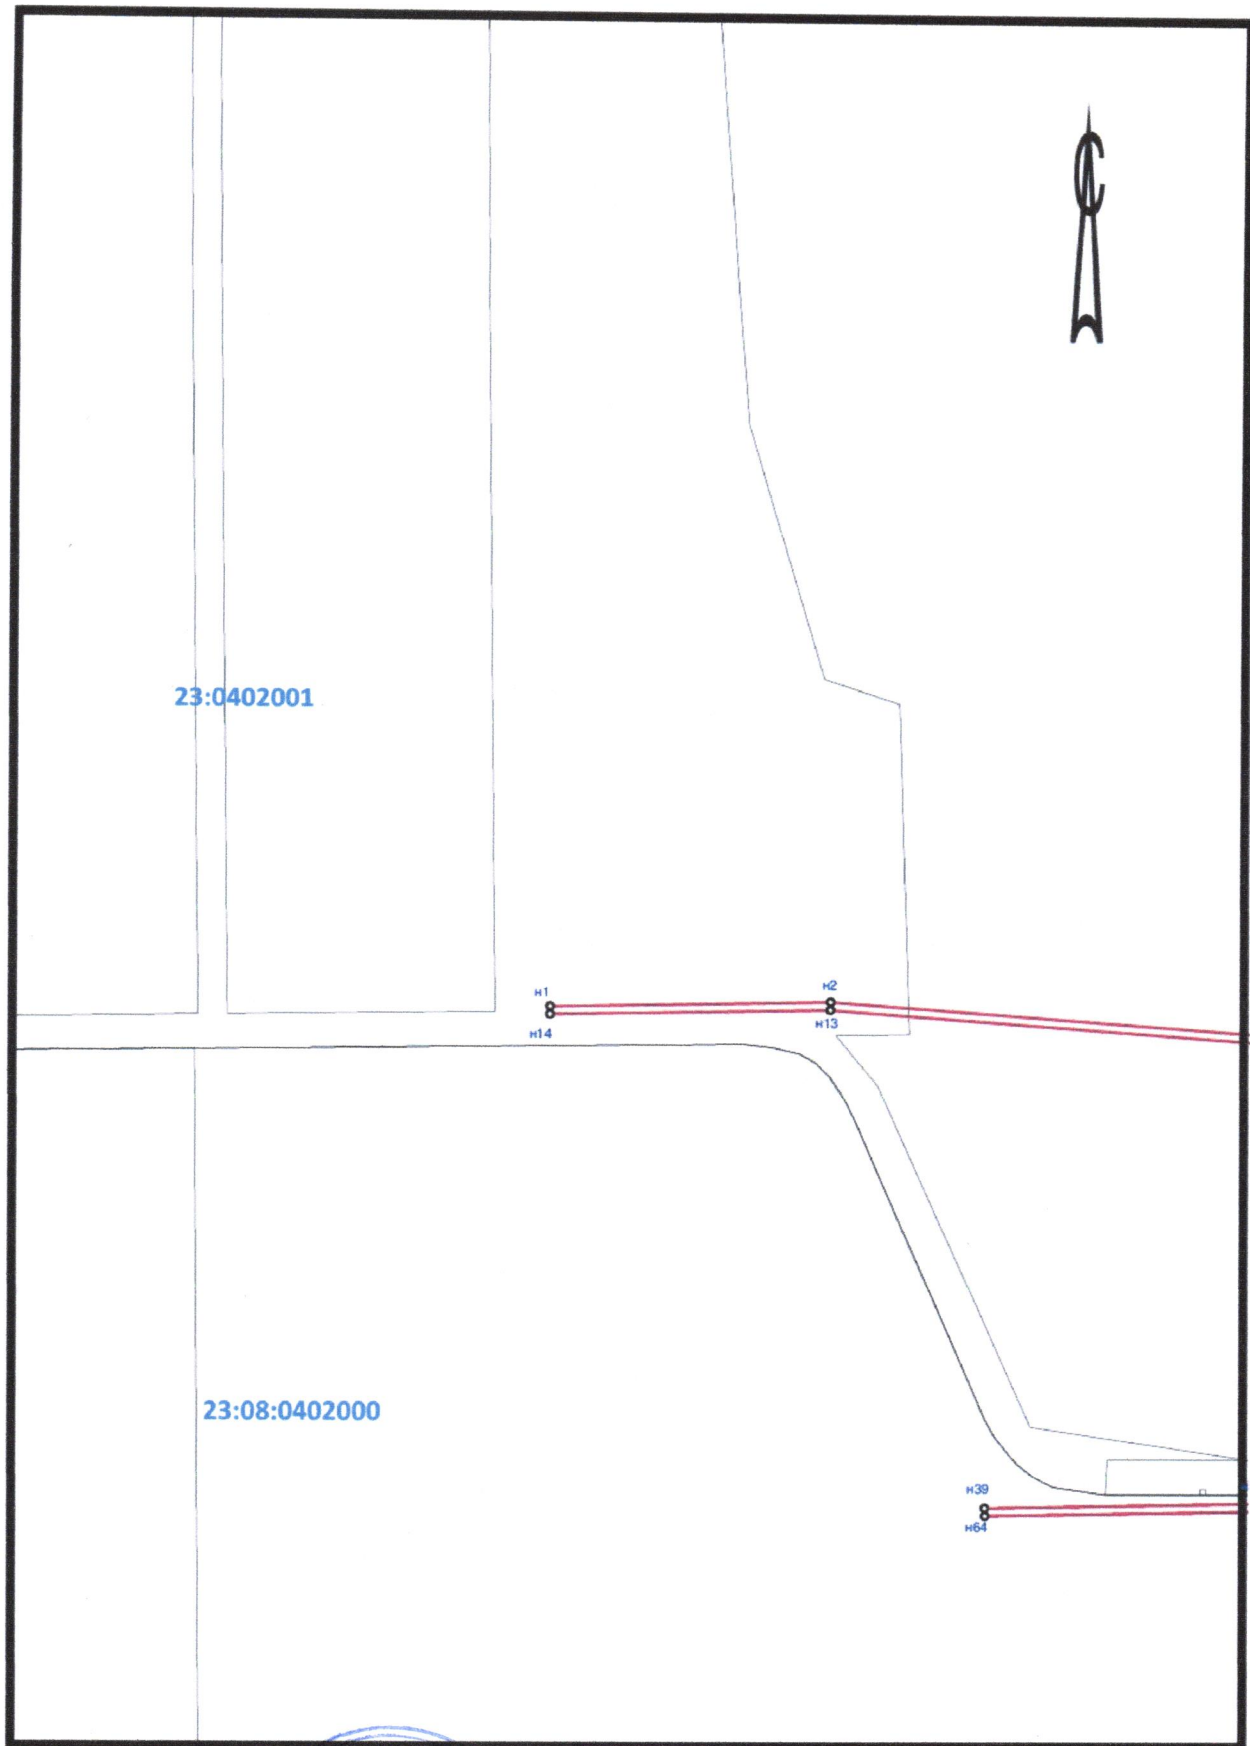

Масштаб 1:3500

Остальные условные знаки и обозначения приведены на отдельной странице в конце раздела.

Подпись  Волкова И.Н.

Дата “ ” 2023.

Место для оттиска печати (при наличии) лица, составившего описание местоположения границ объекта




23:08:0402000

Остальные условные знаки и обозначения приведены на отдельной странице в конце раздела.

Дата “ ” 2023.

Место для оттиска печати (при наличии) лица, составившего описание местоположения границ объекта

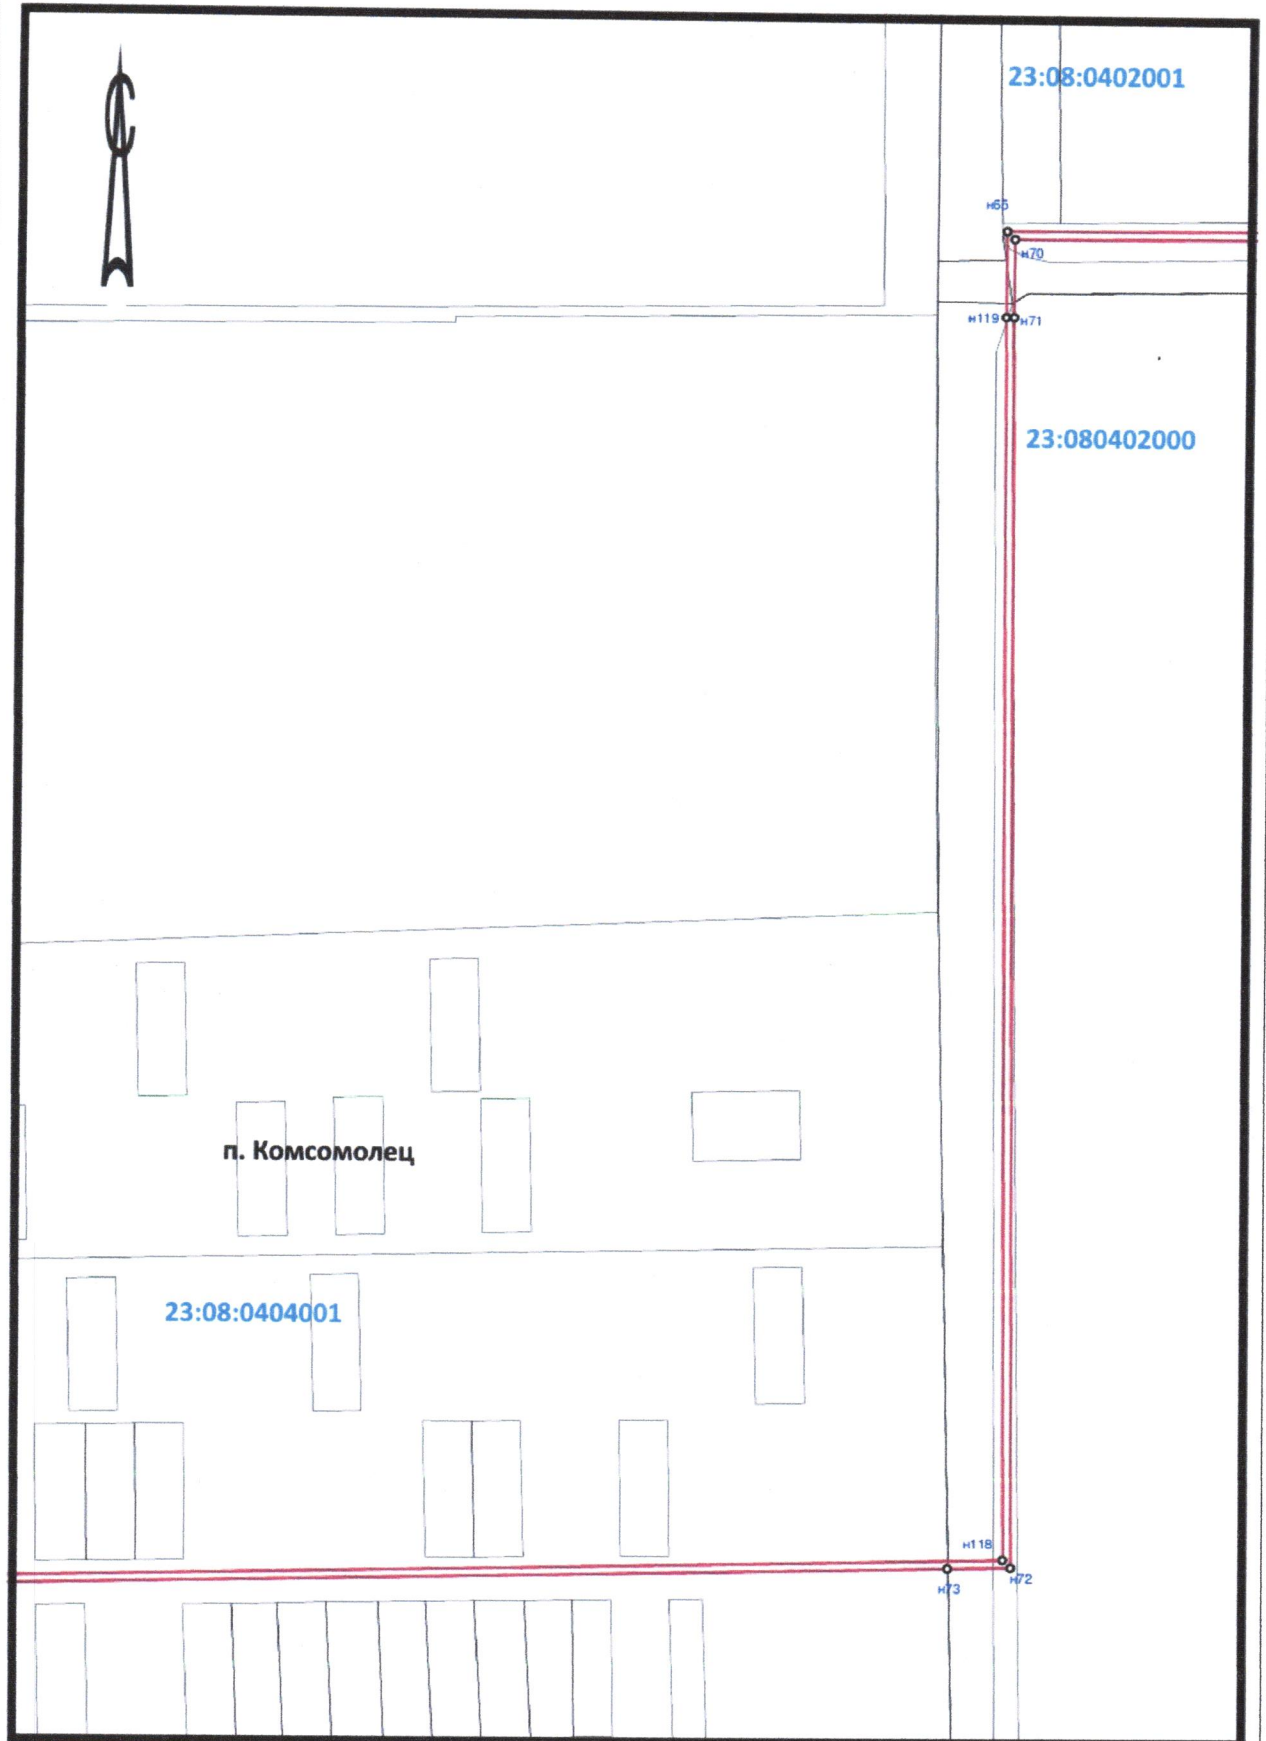

Масштаб 1:3500


Остальные условные знаки и обозначения приведены на отдельной странице в конце раздела.

Подпись  Волкова И.Н.

Дата " ____ " ____ 2023.

Место для оттиска печати (при наличии) лица, составившего описание местоположения границ объекта



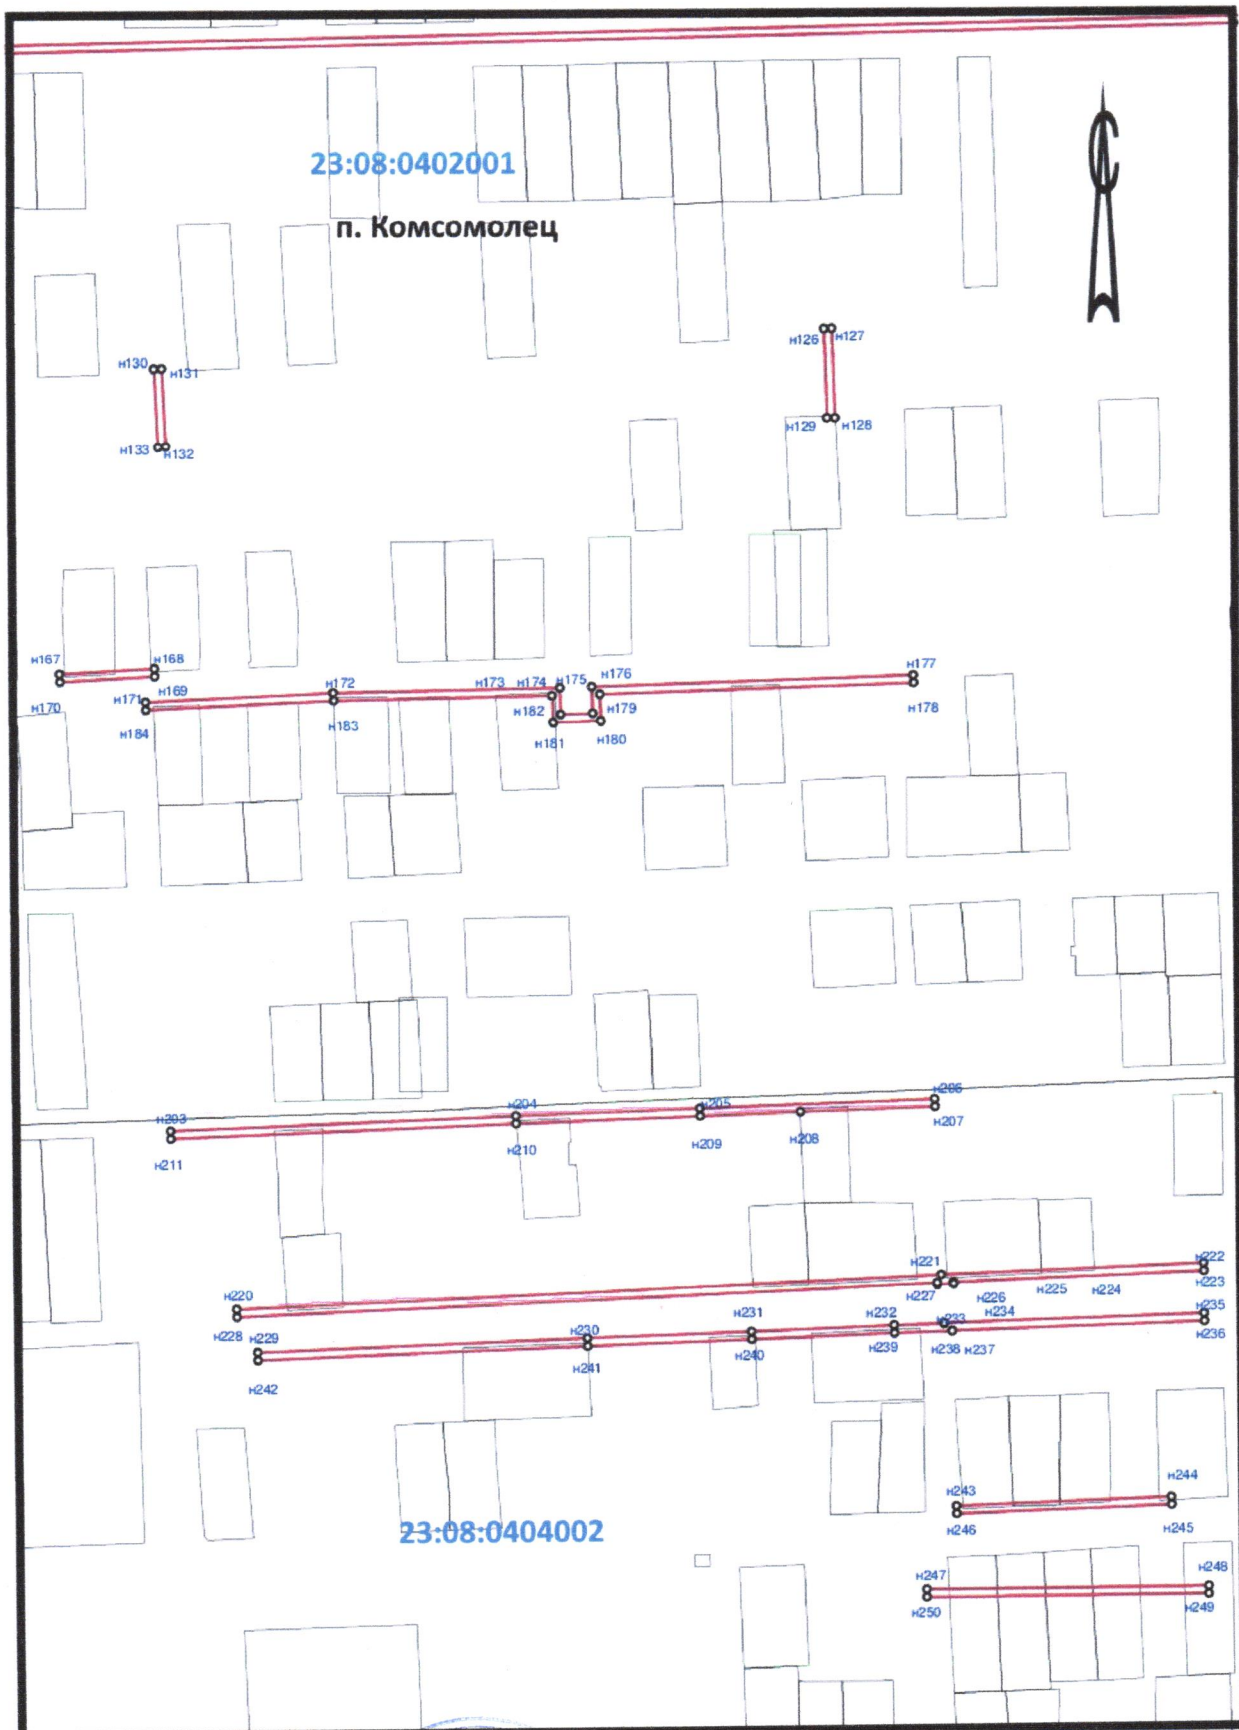

Масштаб 1:3500

Остальные условные знаки и обозначения приведены на отдельной странице в конце раздела.

Подпись

[Handwritten signature]

Волкова И.Н.

Дата " ____ " ____ 2023.

Место для оттиска печати (при наличии) лица, составившего описание местоположения границ объекта



Масштаб 1:3500


Остальные условные знаки и обозначения приведены на отдельной странице в конце раздела.

Подпись

Волкова И.Н.

Дата “ ” 2023.

Место для оттиска печати (при наличии) лица, составившего описание местоположения границ объекта

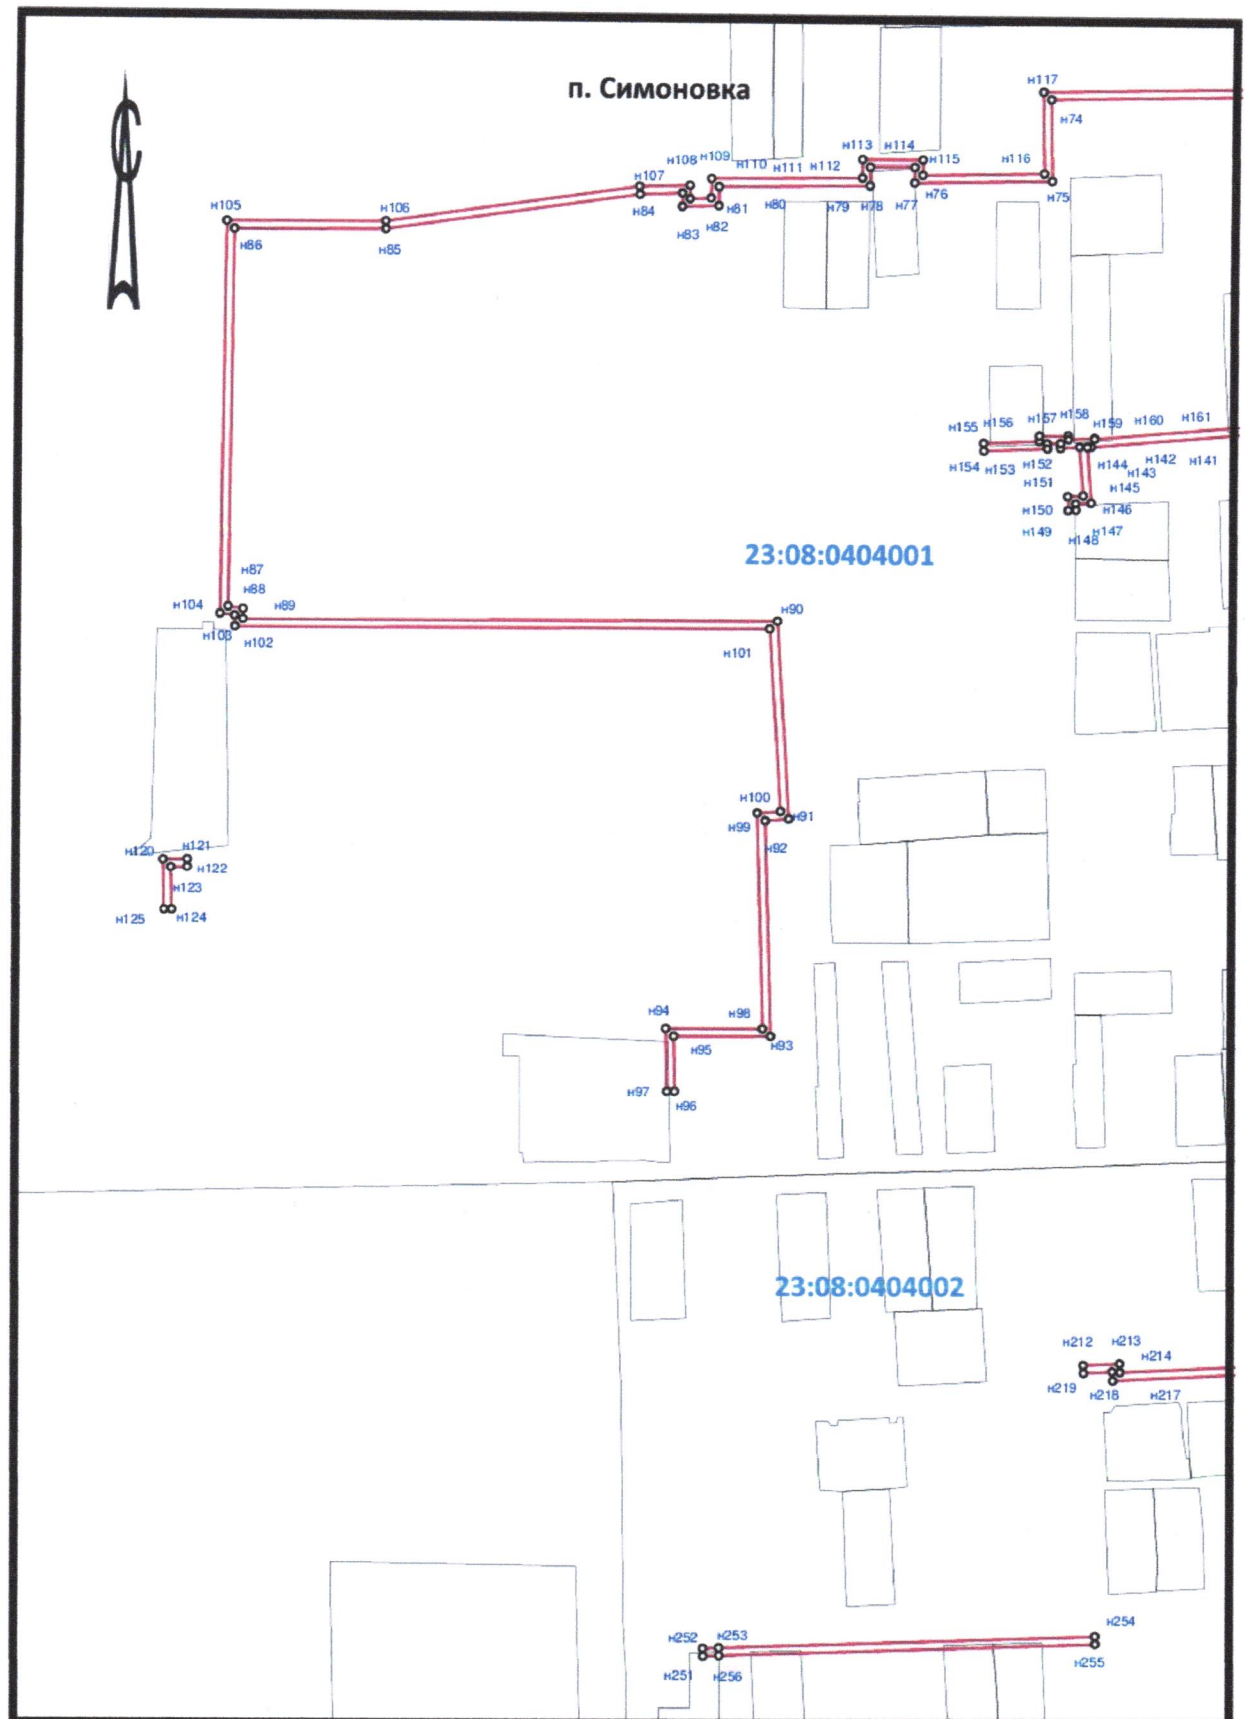

Масштаб 1:3500

Остальные условные знаки и обозначения приведены на отдельной странице в конце раздела.

Подпись  Волкова И.Н.

Дата “ ” 2023.

Место для оттиска печати (при наличии) лица, составившего описание местоположения границ объекта





* Масштаб 1:3500

Остальные условные знаки и обозначения приведены на отдельной странице в конце раздела.


Подпись

Волкова И.Н.

Дата " ____ " ____ 2023.

Место для оттиска печати (при наличии) лица, составившего описание местоположения границ объекта



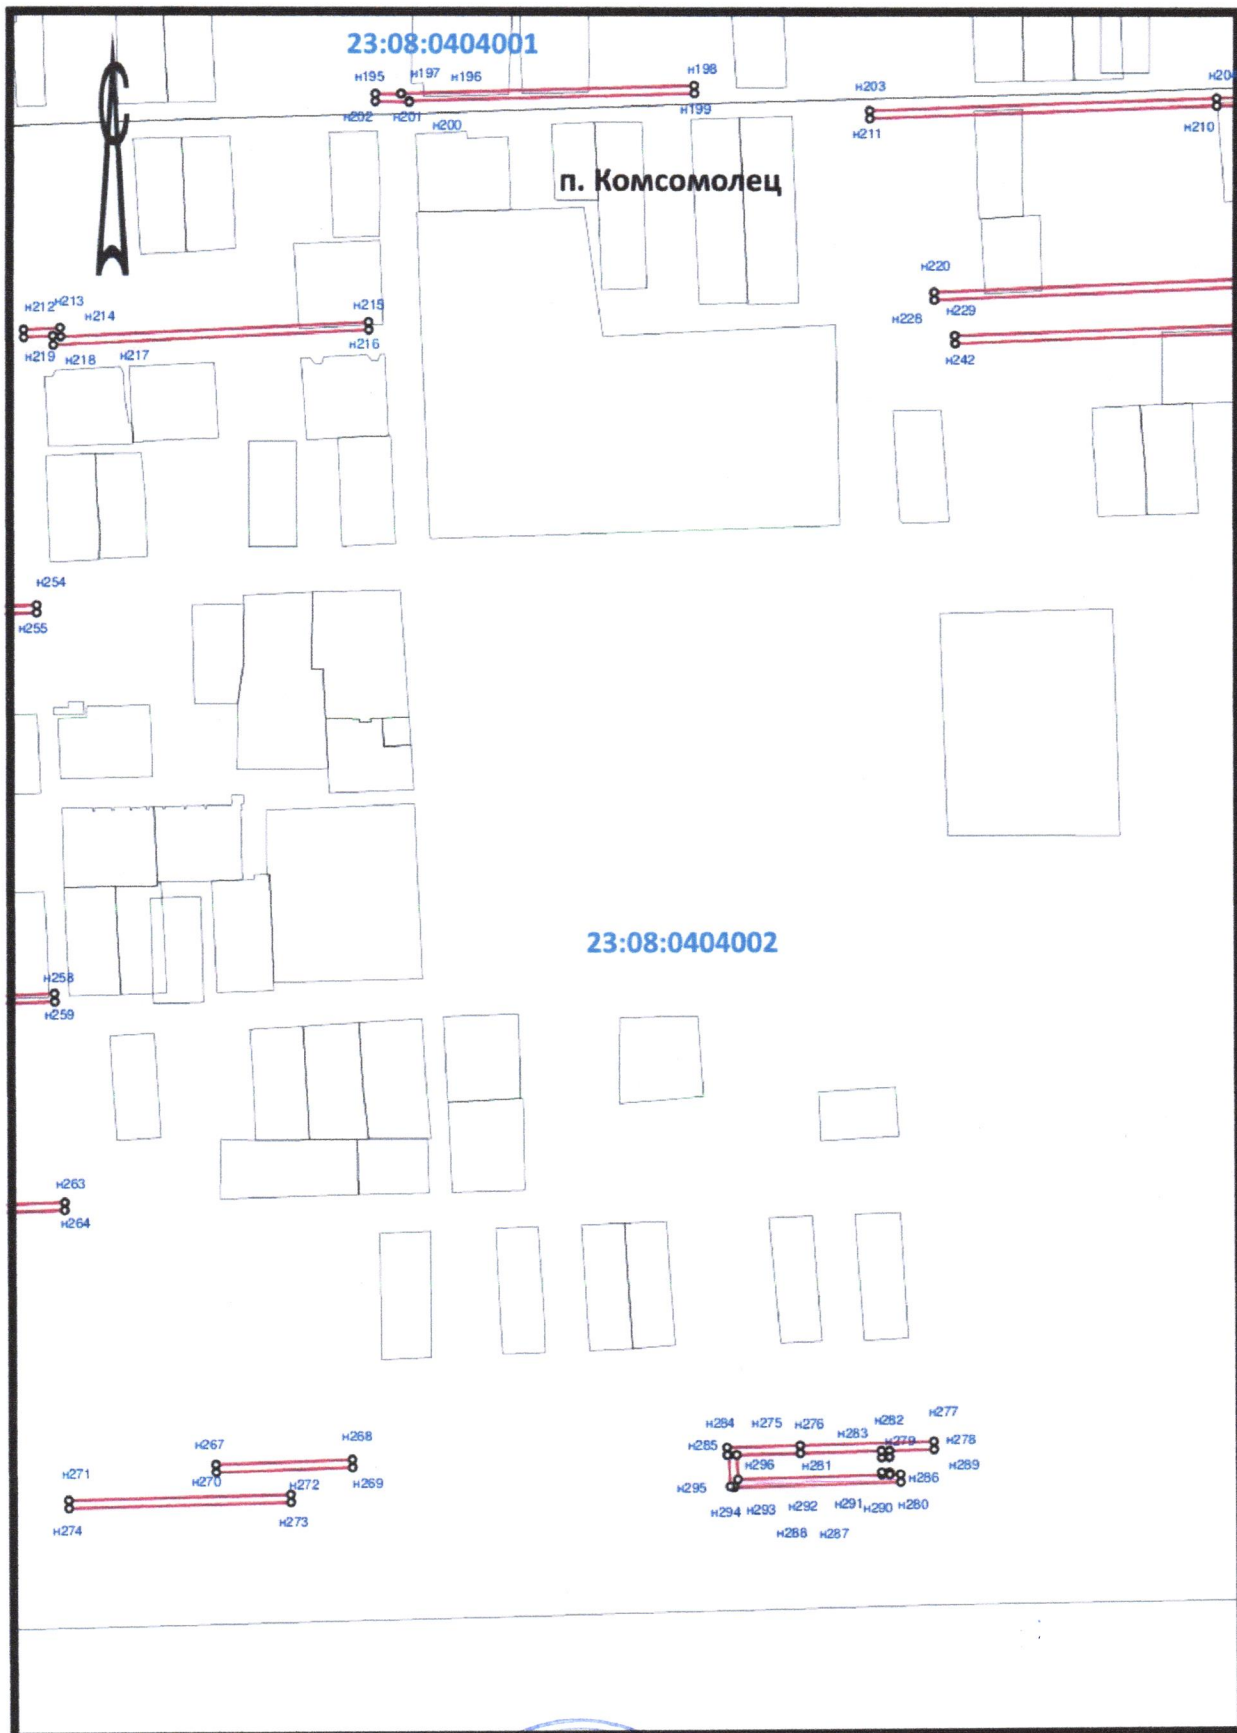

Масштаб 1:3500

Остальные условные знаки и обозначения приведены на отдельной странице в конце раздела.

Подпись






[Signature]

Волкова И.Н.

Дата "____" _____ 2023.

Место для оттиска печати (при наличии) лица, составившего описание местоположения границ объекта

Используемые знаки и обозначения:

-  - Граница объекта
-  - Характерная точка объекта
-  - Граница кадастрового квартала
-  - Номер кадастрового квартала
-  - Граница, сведения ЕГРН о которой позволяют однозначно позволяют определить её положение на местности

Кадастровые номера, а также адрес
(или иное описание местоположения) земельных участков, в отношении которых
испрашивается публичный сервитут

№ п/п	Кадастровый номер земельного участка	Адрес (местоположение)
1	2	3
1	23:08:0000000:934	Краснодарский край, р-н. Ейский, с/п. Красноармейское
2	23:08:0402001:93	Краснодарский край, р-н. Ейский
3	23:08:0402001:73	край Краснодарский, р-н Ейский, с/о Красноармейский, в границах плана ПК "Рассвет", секция 1-102, контур 23
4	23:08:0000000:1645	Краснодарский край, Ейский район, с/о Красноармейский, секция 1-75 контур 39, секция 1-77 контур 3,4,44 ,секция 1-88 контур 23,47, секция 1-89 контур 6,9,16, секция 1-90 контур 12, 32,41,43, секция 1-91 контур 37, секция 1-100 контур 63, секция 1-101 контур 20,23,24,26, 27,28,42,43,44,48, секция 1-102 контур 18,23,27,44,45,53,54
5	23:08:0405001:49	Краснодарский край, р-н Ейский, с/о Красноармейский, п. Симоновка, ул. Мира, 47
6	23:08:0405001:9	край Краснодарский, р-н Ейский, с/о Красноармейский, п. Симоновка, ул. Мира, 49
7	23:08:0405001:51	Краснодарский край, р-н Ейский, с/о Красноармейский, п. Симоновка, ул. Мира, 51
8	23:08:0405001:57	Краснодарский край, р-н Ейский, с/о Красноармейский, п. Симоновка, ул. Мира, 57
9	23:08:0405001:61	край Краснодарский, р-н Ейский, с/о Красноармейский, п. Симоновка, ул. Мира, 61
10	23:08:0405001:55	край Краснодарский, р-н Ейский, с/о Красноармейский, п. Симоновка, ул. Мира, 55
11	23:08:0405001:53	край Краснодарский, р-н Ейский, с/о Красноармейский, п. Симоновка, ул. Мира, дом 53
12	23:08:0405001:75	край Краснодарский, р-н Ейский, с/о Красноармейский, п. Симоновка, ул. Мира, 69 а
13	23:08:0405001:68	край Краснодарский, р-н Ейский, с/о Красноармейский, п. Симоновка, ул. Мира, 69
14	23:08:0405001:71	край Краснодарский, р-н Ейский, с/о Красноармейский, п. Симоновка, ул. Мира, 73
15	23:08:0405001:58	край Краснодарский, р-н Ейский, с/о Красноармейский, п. Симоновка, ул. Мира, 59
16	23:08:0405001:62	Краснодарский край, Ейский район, с/о Красноармейский, п. Симоновка, ул. Мира, 65
17	23:08:0405001:63	край Краснодарский, р-н Ейский, с/о Красноармейский, п. Симоновка, ул. Мира, 67
18	23:08:0405001:67	край Краснодарский, р-н Ейский, с/о Красноармейский, п. Симоновка, ул. Мира, 67А
19	23:08:0405001:70	край Краснодарский, р-н Ейский, с/о Красноармейский, п. Симоновка, ул. Мира, 71
20	23:08:0405001:45	край Краснодарский, р-н Ейский, с/о Красноармейский, п. Симоновка, ул. Мира, 43
21	23:08:0405001:47	край Краснодарский, р-н Ейский, с/о Красноармейский, п. Симоновка, ул. Мира, 45
22	23:08:0405001:66	край Краснодарский, р-н Ейский, с/о Красноармейский, п. Симоновка, ул. Мира, 39
23	23:08:0405001:38	Краснодарский край, Ейский район, Красноармейский с/о, п. Симоновка, ул. Мира, 37

24	23:08:0405001:27	край Краснодарский, р-н Ейский, с/о Красноармейский, п. Симоновка, ул. Мира, 27
25	23:08:0405001:19	Краснодарский край, р-н Ейский, с/о Красноармейский, п. Симоновка, ул. Мира, 19
26	23:08:0405001:14	край Краснодарский, р-н Ейский, с/о Красноармейский, п. Симоновка, ул. Мира, 11
27	23:08:0405001:69	край Краснодарский, р-н Ейский, с/о Красноармейский, п. Симоновка, ул. Мира, 7
28	23:08:0405001:50	край Краснодарский, р-н Ейский, с/о Красноармейский, п. Симоновка, ул. Мира, 5
29	23:08:0405001:123	Краснодарский край, р-н Ейский, с/п Красноармейское, п. Симоновка, ул. Мира, 3
30	23:08:0405001:124	Краснодарский край, р-н Ейский, с/п Красноармейское, п. Симоновка, ул. Мира, 3 А
31	23:08:0405001:11	край Краснодарский, р-н Ейский, с/о Красноармейский, п. Симоновка, ул. Мира, 1
32	23:08:0000000:903	Краснодарский край, р-н. Ейский, с/п. Красноармейское, п. Симоновка
33	23:08:0000000:791	Краснодарский край, р-н. Ейский, с/п. Красноармейское
34	23:08:0405001:65	край Краснодарский, р-н Ейский, с/о Красноармейский, п. Симоновка, ул. Мира, 9
35	23:08:0405001:15	край Краснодарский, р-н Ейский, с/о Красноармейский, п. Симоновка, ул. Мира, 13
36	23:08:0405001:16	Краснодарский край, р-н Ейский, с/о Красноармейский, п. Симоновка, ул. Мира, 15
37	23:08:0405001:6	край Краснодарский, р-н Ейский, с/о Красноармейский, п. Симоновка, ул. Мира, 17
38	23:08:0405001:21	край Краснодарский, р-н Ейский, с/о Красноармейский, п. Симоновка, ул. Мира, 21
39	23:08:0405001:23	край Краснодарский, р-н Ейский, с/о Красноармейский, п. Симоновка, ул. Мира, 23
40	23:08:0405001:25	край Краснодарский, р-н Ейский, с/о Красноармейский, п. Симоновка, ул. Мира, 25
41	23:08:0405001:28	край Краснодарский, р-н Ейский, с/о Красноармейский, п. Симоновка, ул. Мира, 29
42	23:08:0405001:33	край Краснодарский, р-н Ейский, с/о Красноармейский, п. Симоновка, ул. Мира, 31
43	23:08:0405001:5	край Краснодарский, р-н Ейский, с/о Красноармейский, п. Симоновка, ул. Мира, 33
44	23:08:0405001:36	край Краснодарский, р-н Ейский, с/о Красноармейский, п. Симоновка, ул. Мира, 35
45	23:08:0000000:765	Краснодарский край, р-н. Ейский, с/п. Красноармейское, п. Симоновка
46	23:08:0405001:189	Краснодарский край, р-н. Ейский, с/п. Красноармейское, п. Симоновка
47	23:08:0405001:507	Краснодарский край, Ейский р-н, с/о Красноармейский, п. Симоновка, ул. Мира, д. 26А
48	23:08:0000000:323	Краснодарский край, Ейский район, Красноармейское сельское поселение
49	23:08:0405001:26	край Краснодарский, р-н Ейский, с/о Красноармейский, п. Симоновка, ул. Мира, 26
50	23:08:0405001:4	край Краснодарский, р-н Ейский, с/о Красноармейский, п. Симоновка, ул. Мира, 48
51	23:08:0405001:97	край Краснодарский, р-н Ейский, с/о Красноармейский, п. Симоновка, ул. Мира, 50
52	23:08:0405001:52	рай Краснодарский, р-н Ейский, с/о Красноармейский, п. Симоновка, ул. Мира, 52

53	23:08:0405001:54	край Краснодарский, р-н Ейский, с/о Красноармейский, п. Симоновка, ул. Мира, 54
54	23:08:0405001:12	край Краснодарский, р-н Ейский, с/о Красноармейский, п. Симоновка, ул. Мира, 58
55	23:08:0405001:60	край Краснодарский, р-н Ейский, с/о Красноармейский, п. Симоновка, ул. Мира, 60
56	23:08:0405001:56	край Краснодарский, р-н Ейский, с/о Красноармейский, п. Симоновка, ул. Мира, 56
57	23:08:0405001:48	край Краснодарский, р-н Ейский, с/о Красноармейский, п. Симоновка, ул. Мира, 46
58	23:08:0000000:81	край Краснодарский, р-н Ейский, с/о Красноармейский, секция 1-101 контур 28, секция 1-102 контуры 18, 22
59	23:08:0402001:95	Краснодарский край, р-н. Ейский
60	23:08:0000000:917	Краснодарский край, р-н. Ейский, с/п. Красноармейское
61	23:08:0000000:918	Краснодарский край, р-н. Ейский, с/п. Красноармейское
62	23:08:0000000:155	край Краснодарский, р-н Ейский, с/о Красноармейский, (Пашня) секция 1-90 контуры 1,14,15, секция 1-102 контуры 28,29,30,33
63	23:08:0404001:461	Краснодарский край, р-н Ейский, с/о Красноармейский, п. Комсомolec, ул. Садовая, 75
64	23:08:0404001:460	Краснодарский край, р-н Ейский, с/о Красноармейский, п. Комсомolec, ул. Комсомольская, 81
65	23:08:0404001:457	Краснодарский край, р-н Ейский, с/о Красноаомейский, п. Комсомolec, ул. Молодежная, 62
66	23:08:0404001:5	Краснодарский край, р-н Ейский, с/о Красноармейский, п. Комсомolec, ул. Советская, 84
67	23:08:0404001:677	раснодарский край, Ейский район, Красноармейский сельский округ, п. Комсомolec, ул. Советская, 88 (Красноармейский с/о, секция 1-90, контур 51)
68	23:08:0404001:211	край Краснодарский, р-н Ейский, с/о Красноармейский, п. Комсомolec, ул. Садовая, дом 11
69	23:08:0404001:204	край Краснодарский, р-н Ейский, с/о Красноармейский, п. Комсомolec, ул. Садовая, дом 4
70	23:08:0404001:202	край Краснодарский, р-н Ейский, с/о Красноармейский, п. Комсомolec, ул. Садовая, дом 2
71	23:08:0404001:239	край Краснодарский, р-н Ейский, с/о Красноармейский, п. Комсомolec, ул. Садовая, 39
72	23:08:0404001:1359	Российская Федерация, Краснодарский край, Ейский муниципальный район, Красноармейское сельское поселение, п. Комсомolec, ул. Садовая, земельный участок 30
73	23:08:0404001:6	край Краснодарский, р-н Ейский, с/о Красноармейский, п. Комсомolec, ул. Садовая, дом 69 А
74	23:08:0404001:266	край Краснодарский, р-н Ейский, с/о Красноармейский, п. Комсомolec, ул. Садовая, 66
75	23:08:0404001:268	край Краснодарский, р-н Ейский, с/о Красноармейский, п. Комсомolec, ул. Садовая, 68
76	23:08:0404001:658	Краснодарский край, р-н Ейский, с/о Красноармейский, п. Комсомolec, ул. Садовая, 64
77	23:08:0404001:257	край Краснодарский, Ейский район, с/о Красноармейский, п. Комсомolec, ул. Садовая, 56
78	23:08:0404001:253	край Краснодарский, р-н Ейский, с/о Красноармейский, п. Комсомolec, ул. Садовая, 54
79	23:08:0404001:249	край Краснодарский, р-н Ейский, с/о Красноармейский, п. Комсомolec, ул. Садовая, 50
80	23:08:0404001:248	Краснодарский край, р-н Ейский, с/о Красноармейский, п. Комсомolec, ул. Садовая, 48
81	23:08:0404001:246	край Краснодарский, Ейский район, с/о Красноармейский, п. Комсомolec, ул. Садовая, 46

[illegible]

110	23:08:0404001:139	Краснодарский край, р-н Ейский, с/о Красноармейский, п. Комсомолец, ул. Молодёжная, 48
111	23:08:0404001:944	Краснодарский край, Ейский район, поселок Комсомолец, ул. Молодежная, 46
112	23:08:0404001:135	край Краснодарский, р-н Ейский, с/о Красноармейский, п. Комсомолец, ул. Молодёжная, 44
113	23:08:0404001:87	край Краснодарский, р-н Ейский, с/о Красноармейский, п. Комсомолец, ул. Комсомольская, 53
114	23:08:0404001:133	край Краснодарский, р-н Ейский, с/о Красноармейский, п. Комсомолец, ул. Молодёжная, 40
115	23:08:0404001:38	край Краснодарский, р-н Ейский, с/о Красноармейский, п. Комсомолец, ул. Молодёжная, 38
116	23:08:0404001:107	край Краснодарский, р-н Ейский, с/о Красноармейский, п. Комсомолец, ул. Комсомольская, 47А
117	23:08:0404001:383	Краснодарский край, р-н Ейский, с/о Красноармейский, п. Комсомолец, ул. Советская, 54 А
118	23:08:0404001:370	край Краснодарский, р-н Ейский, с/о Красноармейский, п. Комсомолец, ул. Советская, 54
119	23:08:0404001:369	Краснодарский край, р-н Ейский, с/о Красноармейский, п. Комсомолец, ул. Советская, 52
120	23:08:0404001:844	Краснодарский край, р-н Ейский, п. Комсомолец, ул. Советская, 50
121	23:08:0404001:847	Краснодарский край, р-н Ейский, п. Комсомолец, ул. Советская, 48
122	23:08:0404001:986	Краснодарский край, Ейский район, поселок Комсомолец, улица Советская, 46
123	23:08:0404002:65	край Краснодарский, р-н Ейский, с/о Красноармейский, п. Комсомолец, ул. Советская, 39
124	23:08:0404002:64	край Краснодарский, р-н Ейский, с/о Красноармейский, п. Комсомолец, ул. Советская, 37
125	23:08:0404002:63	край Краснодарский, р-н Ейский, с/о Красноармейский, п. Комсомолец, ул. Советская, 35
126	23:08:0404002:58	край Краснодарский, р-н Ейский, с/о Красноармейский, п. Комсомолец, ул. Советская, дом 25
127	23:08:0404002:57	Краснодарский край, р-н Ейский, с/о Красноармейский, п. Комсомолец, ул. Советская, 23
128	23:08:0404002:56	край Краснодарский, р-н Ейский, с/о Красноармейский, п. Комсомолец, ул. Советская, 21
129	23:08:0404002:55	край Краснодарский, р-н Ейский, с/о Красноармейский, п. Комсомолец, ул. Советская, 19
130	23:08:0404002:20	край Краснодарский, р-н Ейский, с/о Красноармейский, п. Комсомолец, ул. Советская, 17
131	23:08:0404002:54	край Краснодарский, р-н Ейский, с/о Красноармейский, п. Комсомолец, ул. Советская, 15
132	23:08:0404002:53	край Краснодарский, р-н Ейский, с/о Красноармейский, п. Комсомолец, ул. Советская, 13
133	23:08:0404002:52	край Краснодарский, р-н Ейский, с/о Красноармейский, п. Комсомолец, ул. Советская, 11
134	23:08:0404002:59	край Краснодарский, р-н Ейский, с/о Красноармейский, п. Комсомолец, ул. Советская, 27
135	23:08:0404002:60	край Краснодарский, р-н Ейский, с/о Красноармейский, п. Комсомолец, ул. Советская, 29
136	23:08:0404002:61	край Краснодарский, р-н Ейский, с/о Красноармейский, п. Комсомолец, ул. Советская, 31
137	23:08:0404002:62	Краснодарский край, р-н Ейский, с/о Красноармейский, п. Комсомолец, ул. Советская, 33
138	23:08:0404002:206	Краснодарский край, р-н Ейский, с/о Красноармейский, п. Комсомолец, ул. Н. Островского, 32

[illegible]

167	23:08:0404002:216	край Краснодарский, р-н Ейский, с/о Красноармейский, п. Комсомолец, ул. Н. Островского, 23А
168	23:08:0404002:238	Краснодарский край, р-н Ейский, с/о Красноармейский, п. Комсомолец, ул. Школьная, 2
169	23:08:0404002:241	край Краснодарский, р-н Ейский, с/о Красноармейский, п. Комсомолец, ул. Школьная, 6
170	23:08:0404002:243	Краснодарский край, р-н Ейский, с/о Красноармейский, п. Комсомолец, ул. Школьная, 8
171	23:08:0404002:245	край Краснодарский, р-н Ейский, с/о Красноармейский, п. Комсомолец, ул. Школьная, 10
172	23:08:0404002:239	Краснодарский край, р-н Ейский, с/о Красноармейский, п. Комсомолец, ул. Школьная, 4
173	23:08:0404002:237	край Краснодарский, р-н Ейский, с/о Красноармейский, п. Комсомолец, ул. Школьная, 1
174	23:08:0404002:240	край Краснодарский, р-н Ейский, с/о Красноармейский, п. Комсомолец, ул. Школьная, 5
175	23:08:0404002:242	край Краснодарский, р-н Ейский, с/о Красноармейский, п. Комсомолец, ул. Школьная, 7
176	23:08:0404002:244	край Краснодарский, р-н Ейский, с/о Красноармейский, п. Комсомолец, ул. Школьная, 9
177	23:08:0404002:34	край Краснодарский, р-н Ейский, с/о Красноармейский, п. Комсомолец, ул. Школьная, 11
178	23:08:0404002:288	край Краснодарский, р-н Ейский, с/о Красноармейский, п. Комсомолец, ул. Школьная, 13А
179	23:08:0404002:15	край Краснодарский, р-н Ейский, с/о Красноармейский, п. Комсомолец, ул. Школьная, 3
180	23:08:0404002:279	край Краснодарский, р-н Ейский, с/о Красноармейский, п. Комсомолец, ул. Школьная, 55
181	23:08:0404002:277	Краснодарский край, р-н Ейский, с/о Красноармейский, пос. Комсомолец, ул. Школьная, 53
182	23:08:0404002:1277	-
183	23:08:0404002:899	Краснодарский край, р-н. Ейский, п. Комсомолец, ул. Школьная, уч. 49
184	23:08:0404002:16	край Краснодарский, р-н Ейский, с/о Красноармейский, п. Комсомолец, ул. Школьная, 47
185	23:08:0404002:270	Краснодарский край, р-н Ейский, с/о Красноармейский, п. Комсомолец, ул. Школьная, 43
186	23:08:0404002:268	раснодарский край, р-н Ейский, с/о Красноармейский, п. Комсомолец, ул. Школьная, 41
187	23:08:0404002:267	край Краснодарский, р-н Ейский, с/о Красноармейский, п. Комсомолец, ул. Школьная, 39
188	23:08:0404002:272	край Краснодарский, р-н Ейский, с/о Красноармейский, п. Комсомолец, ул. Школьная, 45
189	23:08:0404002:152	Краснодарский край, р-н Ейский, с/о Красноармейский, п. Комсомолец, ул. Гагарина, 22
190	23:08:0404002:154	край Краснодарский, р-н Ейский, с/о Красноармейский, п. Комсомолец, ул. Гагарина, 24
191	23:08:0404002:369	край Краснодарский, р-н Ейский, с/о Красноармейский, п. Комсомолец, ул. Гагарина, 26
192	23:08:0404002:156	Краснодарский край, р-н Ейский, с/о Красноармейский, п. Комсомолец, ул. Гагарина, 28
193	23:08:0404002:381	Краснодарский край, р-н Ейский, п. Комсомолец, ул. Гагарина, 30
194	23:08:0404002:372	край Краснодарский, р-н Ейский, с/о Красноармейский, п. Комсомолец, ул. Гагарина, 32
195	23:08:0404002:162	Краснодарский край, р-н Ейский, с/п Красноармейское, п. Комсомолец, ул. Гагарина, 34

196	23:08:0404002:375	Краснодарский край, р-н Ейский, с/о Красноармейский, п. Комсомолец, ул. Гагарина, 36
197	23:08:0404002:166	Краснодарский край, р-н Ейский, с/о Красноармейский, п. Комсомолец, ул. Гагарина, 38
198	23:08:0404002:321	край Краснодарский, р-н Ейский, с/о Красноармейский, п. Комсомолец, ул. Юбилейная, 42
199	23:08:0404002:12	край Краснодарский, р-н Ейский, с/о Красноармейский, п. Комсомолец, ул. Юбилейная, 44
200	23:08:0404002:324	край Краснодарский, р-н Ейский, с/о Красноармейский, п. Комсомолец, ул. Юбилейная, 46
201	23:08:0404002:325	край Краснодарский, р-н Ейский, с/о Красноармейский, п. Комсомолец, ул. Юбилейная, 48
202	23:08:0404002:335	Краснодарский край, р-н Ейский, с/о Красноармейский, п. Комсомолец, ул. Юбилейная, 58
203	23:08:0404002:327	край Краснодарский, р-н Ейский, с/о Красноармейский, п. Комсомолец, ул. Юбилейная, 50
204	23:08:0404002:329	край Краснодарский, р-н Ейский, с/о Красноармейский, п. Комсомолец, ул. Юбилейная, 52
205	23:08:0404002:331	край Краснодарский, р-н Ейский, с/о Красноармейский, п. Комсомолец, ул. Юбилейная, 54
206	23:08:0404002:333	край Краснодарский, р-н Ейский, с/о Красноармейский, п. Комсомолец, ул. Юбилейная, 56
207	23:08:0404002:860	Краснодарский край, Ейский район, поселок Комсомолец, улица Вольная, 18
208	23:08:0404002:861	Краснодарский край, Ейский район, поселок Комсомолец, улица Вольная, 18А
209	23:08:0404002:378	Краснодарский край, р-н Ейский, п. Комсомолец, ул. Вольная, 20 "а"
210	23:08:0404002:379	Краснодарский край, р-н Ейский, п. Комсомолец, ул. Вольная, 20 "б"
211	23:08:0404002:123	край Краснодарский, р-н Ейский, с/о Красноармейский, п. Комсомолец, ул. Вольная, 22
212	23:08:0404002:122	Краснодарский край, Ейский р-н, с/о Красноармейский, п. Комсомолец, ул. Вольная, 21
213	23:08:0404002:126	край Краснодарский, р-н Ейский, с/о Красноармейский, п. Комсомолец, ул. Вольная, № 25
214	23:08:0404002:120	край Краснодарский, р-н Ейский, с/о Красноармейский, п. Комсомолец, ул. Вольная, 19
215	23:08:0404002:124	край Краснодарский, р-н Ейский, с/о Красноармейский, п. Комсомолец, ул. Вольная, 23
216	23:08:0404002:103	Краснодарский край, р-н Ейский, с/о Красноармейский, п. Комсомолец, ул. Вольная, 1
217	23:08:0404002:105	Краснодарский край, Ейский район, с/о Красноармейский, п. Комсомолец, ул. Вольная, 3
218	23:08:0404002:107	Краснодарский край, р-н Ейский, с/о Красноармейский, п. Комсомолец, ул. Вольная, 5
219	23:08:0404002:109	край Краснодарский, Ейский район, с/о Красноармейский, п. Комсомолец, ул. Вольная, 7
220	23:08:0404002:110	край Краснодарский, р-н Ейский, с/о Красноармейский, п. Комсомолец, ул. Вольная, 8
221	23:08:0404002:389	Краснодарский край, Ейский район, с/о Красноармейский, п. Комсомолец, ул. Вольная, № 6А
222	23:08:0404002:388	Краснодарский край, Ейский район, с/о Красноармейский, п. Комсомолец, ул. Вольная, № 6
223	23:08:0404002:106	край Краснодарский, р-н Ейский, с/о Красноармейский, п. Комсомолец, ул. Вольная, 4

224	23:08:0404002:104	край Краснодарский, р-н Ейский, с/о Красноармейский, п. Комсомолец, ул. Вольная, дом 2
-----	-------------------	---