


Чертеж красных линий М1:1000

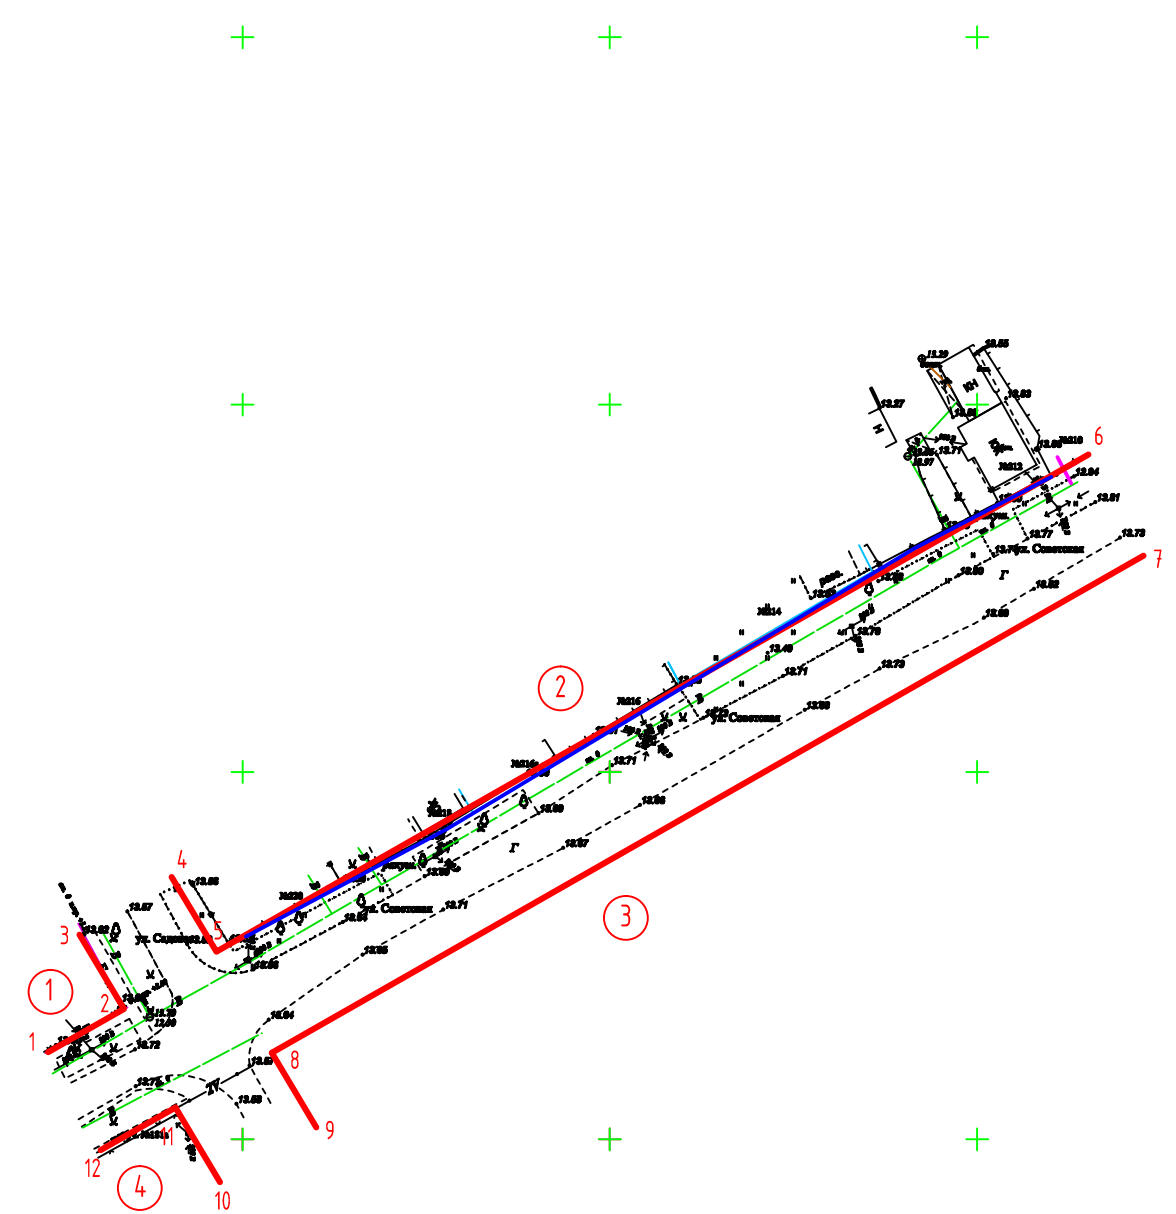

Координаты красных линий

№	Координаты точки		Параметры		Пло- щадь
	у	х	D	l	
Квартал 1					-
1	1296823,53	630061,85	88°60'	11,90 м	
2	1296833,87	630067,72		-	
3	1296827,77	630077,86			
Квартал 2					-
4	1296840,36	630085,68	91°29'	11,83 м	
5	1296846,45	630075,54		-	
6	1296965,44	630143,23			
Квартал 3					-
7	1296972,66	630129,44	88°82'	136,63 м	
8	1296853,97	630061,76		-	
9	129860,04	630051,61			
Квартал 4					-
10	1296846,93	630044,16	91°29'	11,83 м	
11	1296840,86	630054,32		-	
12	1296830,66	630048,53			

Условные обозначения

- Проектируемый газопровод
- Красная линия

						119-2015		
						Управление жкх и капитального строительства Ейский район		
Изм	Кол	Лист	№ док	Подп	Дата	Проект планировки территории по ул.Советской в ст.Камышеватской Ейского района Краснодарского края	Стадия	Лист
Разраб.		Лыфарь Е.						Листов
Проверил		Литвиненко О.А				Чертеж красных линий М1:1000		
							МУП муниципального образования Ейский район "Центр градостроительства, архитектуры и землеустройства"	