



Графическое приложение к пунктам 1.1, 1.2, 1.3 текстовой части
М 1:500

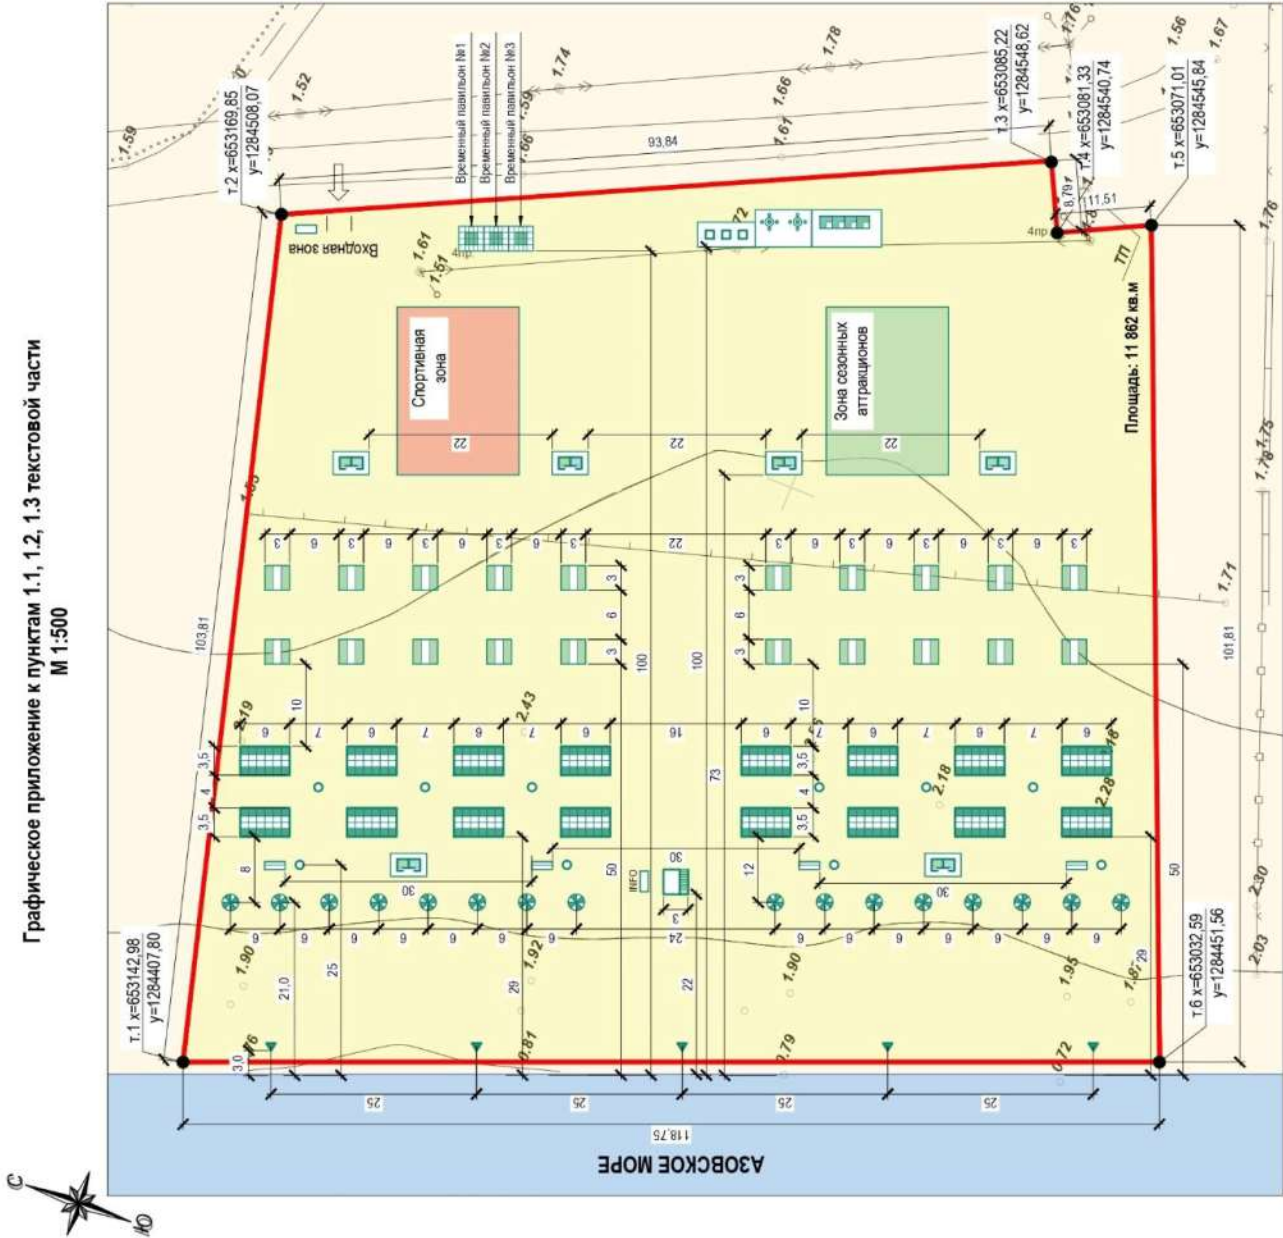

Ведомость нестационарного пляжного оборудования

№ п/п	Условное обозначение	Наименование
1		Временный павильон
2		Спасательный пост с наблюдательной вышкой
3		Теневой навес (аэраций)
4		Беседка
5		Душ
6		Кабина для переодевания
7		Туалет
8		Контейнер для мусора
9		Урна
10		Скамья
11		Входная группа
12		Информационный стенд
13		Зонит
14		Стенд для спасательных средств
15		Зона аттракционов
16		Спортивная зона

Графическое приложение к пунктам 2.1, 2.2 текстовой части
М 1:500

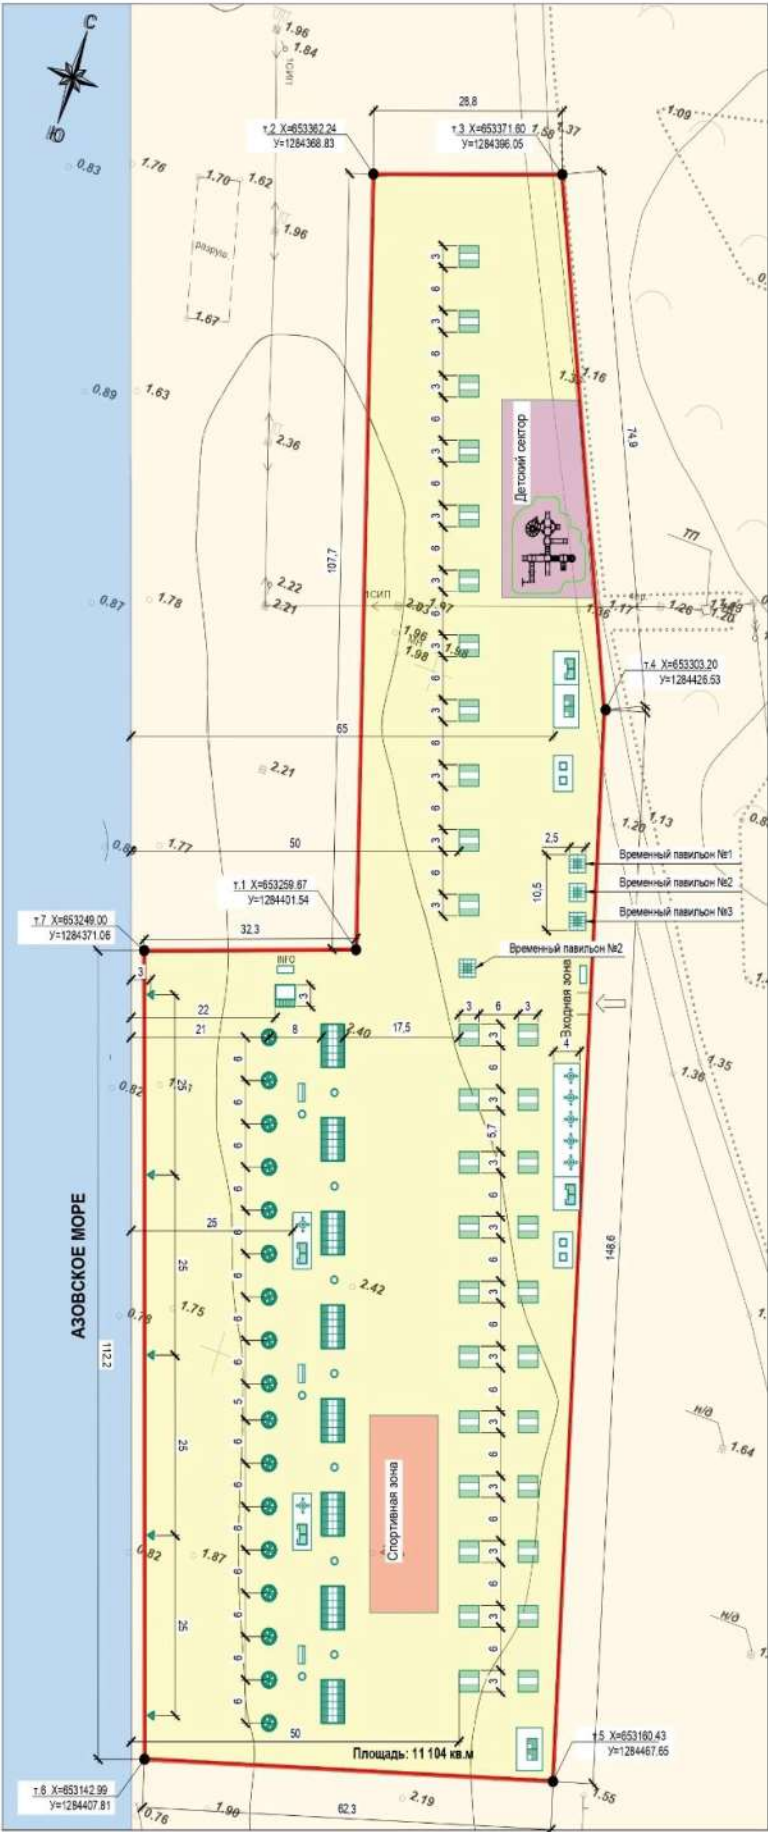

Ведомость нестационарного пляжного оборудования

№ п/п	Условное обозначение	Наименование
1		Временный павильон
2		Спасательный пост с наблюдательной вышкой
3		Теневой навес (газарики)
4		Беседка
5		Душ
6		Кабина для переодевания
7		Туалет
8		Контейнер для мусора
9		Урна
10		Смыва
11		Входная группа
12		Информационный стенд
13		Зант
14		Стенд для спасательных средств
15		Детский сектор
16		Спортивная зона
17		Детский игровой городок