


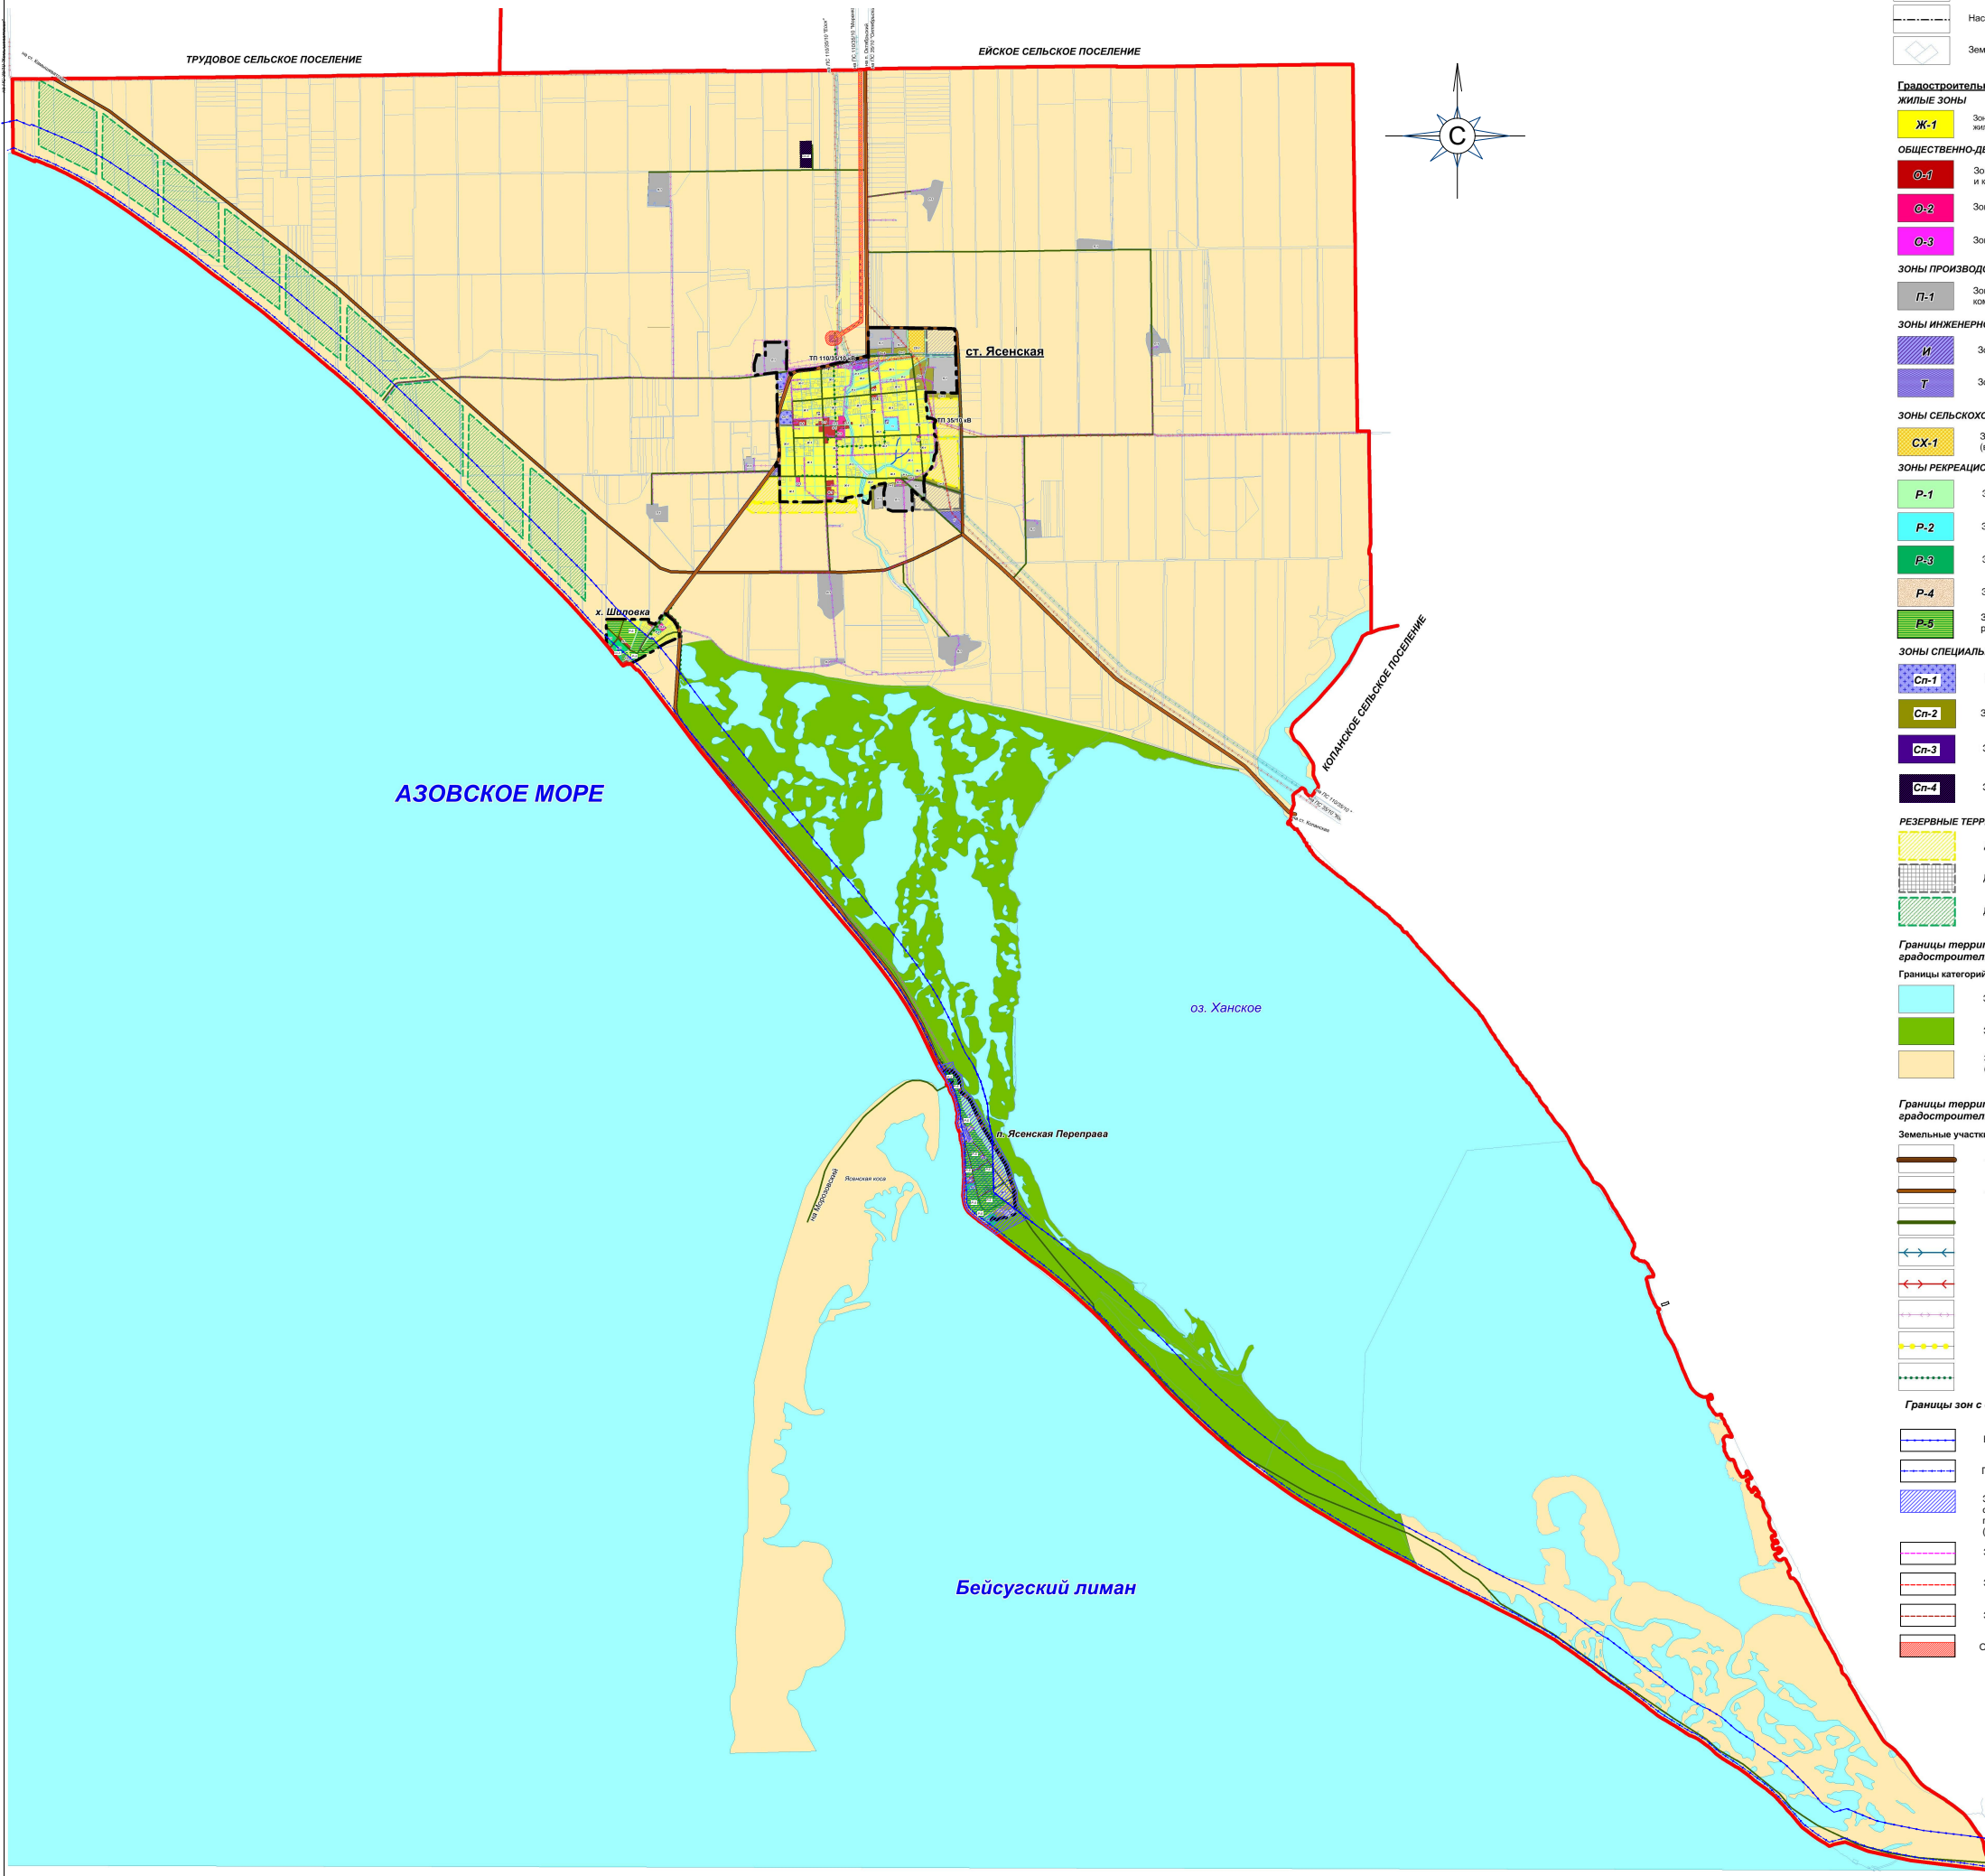

УСЛОВНЫЕ ОБОЗНАЧЕНИЯ

ГРАНИЦЫ

- Сельского поселения
- Населенного пункта
- Земельных участков

Градостроительное зонирование

ЖИЛЬЕ ЗОНЫ

- Ж-1 Зона застройки индивидуальными жилыми домами

ОБЩЕСТВЕННО-ДЕЛОВЫЕ ЗОНЫ

- О-1 Зона делового, общественного и коммерческого назначения
- О-2 Зона объектов образования
- О-3 Зона объектов здравоохранения

ЗОНЫ ПРОИЗВОДСТВЕННОГО ИСПОЛЬЗОВАНИЯ

- П-1 Зона размещения производственных и коммунально-складских объектов

ЗОНЫ ИНЖЕНЕРНОЙ И ТРАНСПОРТНОЙ ИНФРАСТРУКТУР

- И Зона объектов инженерной инфраструктуры
- Т Зона объектов транспортной инфраструктуры

ЗОНЫ СЕЛЬСКОХОЗЯЙСТВЕННОГО ИСПОЛЬЗОВАНИЯ

- СХ-1 Зона сельскохозяйственного назначения (в границах населенного пункта)

ЗОНЫ РЕКРЕАЦИОННОГО НАЗНАЧЕНИЯ

- Р-1 Зеленые насаждения общего пользования
- Р-2 Зона для занятия физической культурой и спортом
- Р-3 Зона курортных учреждений
- Р-4 Зона пляжей
- Р-5 Зона преимущественного размещения объектов рекреационного назначения

ЗОНЫ СПЕЦИАЛЬНОГО НАЗНАЧЕНИЯ

- СП-1 Зона размещения кладбищ
- СП-2 Зона санитарно-защитного озеленения
- СП-3 Зона размещения военных объектов
- СП-4 Зона размещения полигонов ТБО

РЕЗЕРВНЫЕ ТЕРРИТОРИИ ПЕРСПЕКТИВНОГО РАЗВИТИЯ

- Для развития жилой застройки
- Для развития производственных территорий
- Для развития курортных учреждений

Границы территорий, для которых градостроительный регламент не устанавливается

Границы категорий земель

- Земли водного фонда
- Земли лесного фонда
- Земли сельскохозяйственного назначения (вне границ населенных пунктов)

Границы территорий, на которые действие градостроительного регламента не распространяется

Земельные участки, занятые линейными объектами

- Автомобильная дорога регионального значения
- Автомобильная дорога общего пользования
- Основные жилые улицы и дороги
- Воздушные линии электропередач 110 кВ
- Воздушные линии электропередач 35 кВ
- Воздушные линии электропередач 10 кВ
- Магистральный газопровод
- Газопровод высокого давления

Границы зон с особыми условиями использования территории

- Водоохранная зона (Регистровый номер 23.00-6.173)
- Прибрежная защитная полоса (Регистровый номер 23.00-6.176)
- Зона затопления территории п. Ясенская Переправа Ясенского сельского поселения Ейского района Краснодарского края при половодье и паводках Азовского моря 1% обеспеченности (Регистровый номер 23.08-6.1041)
- Зона регулирования застройки высотой до 21 метра
- Зона регулирования застройки высотой до 25 метров
- Зона регулирования застройки высотой до 30 метров
- Охранная зона линейных объектов инженерной инфраструктуры