



Графическое приложение к пункту 1 текстовой части  
М 1:500

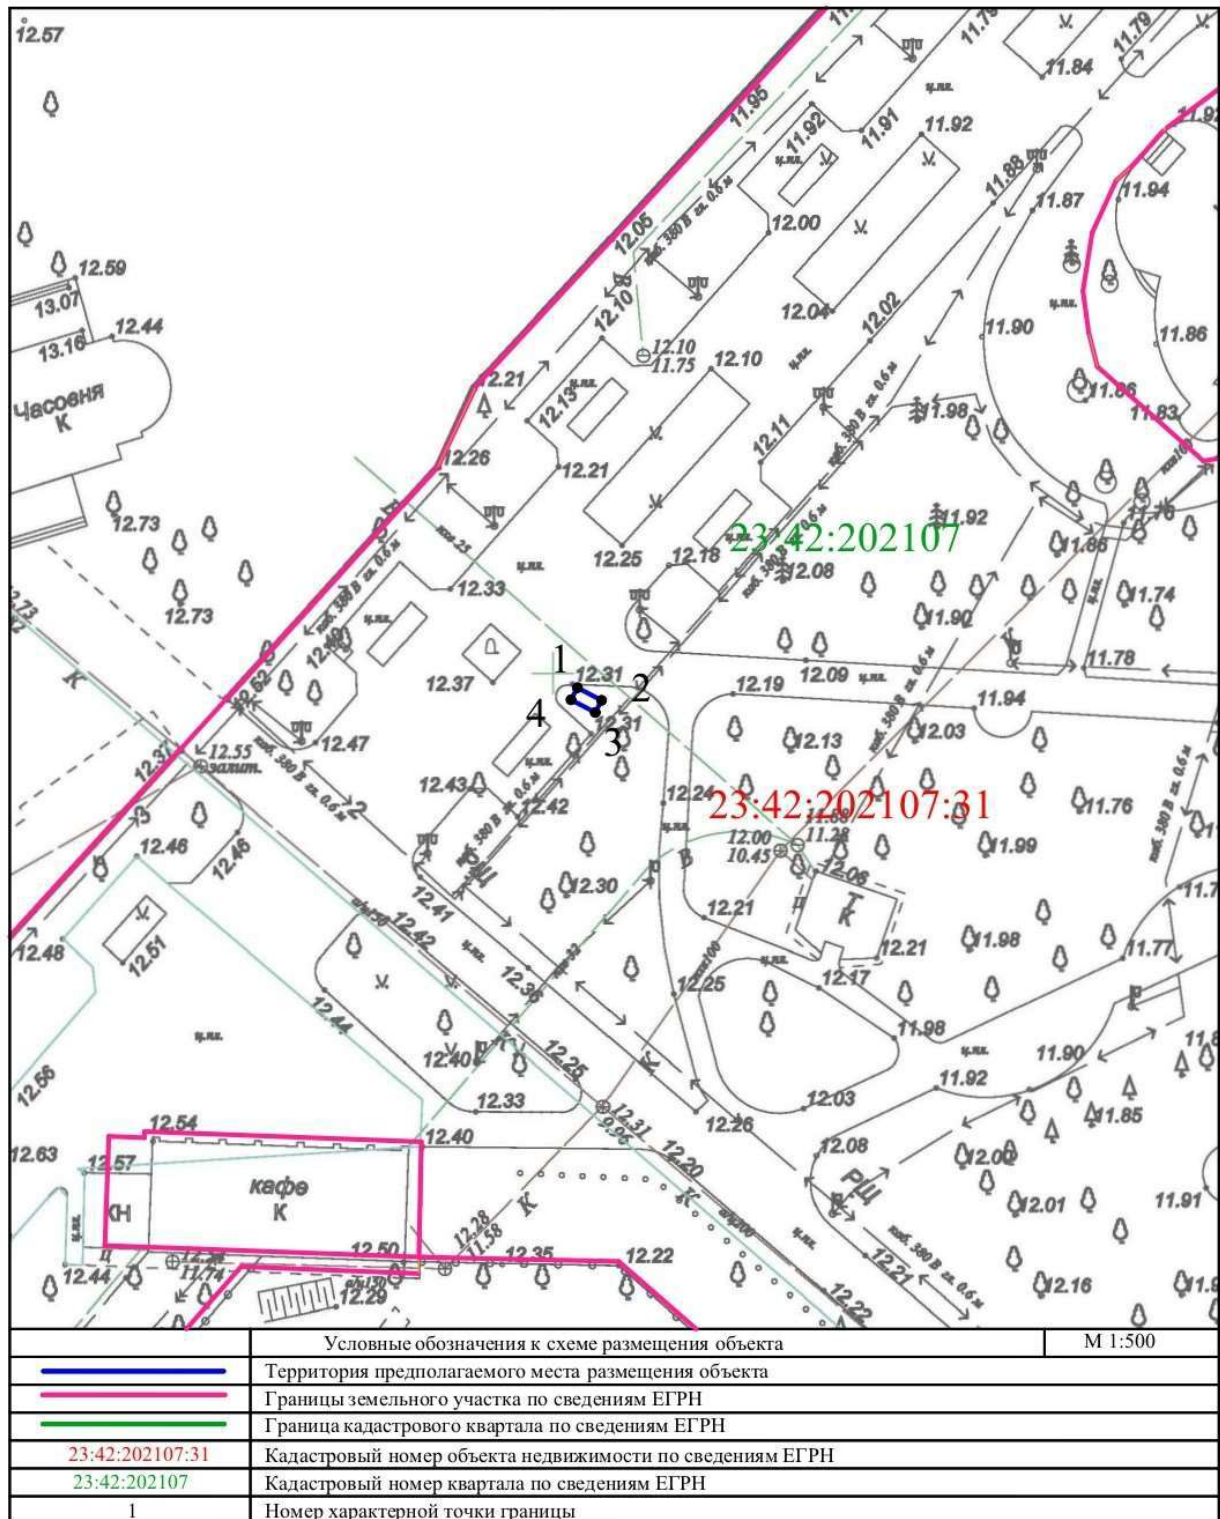


Для выполнения схемы использована топографическая съемка в масштабе 1:500,  
а также сведения Единого государственного реестра недвижимости.

**Графическое приложение к пункту 2 текстовой части  
М 1:500**

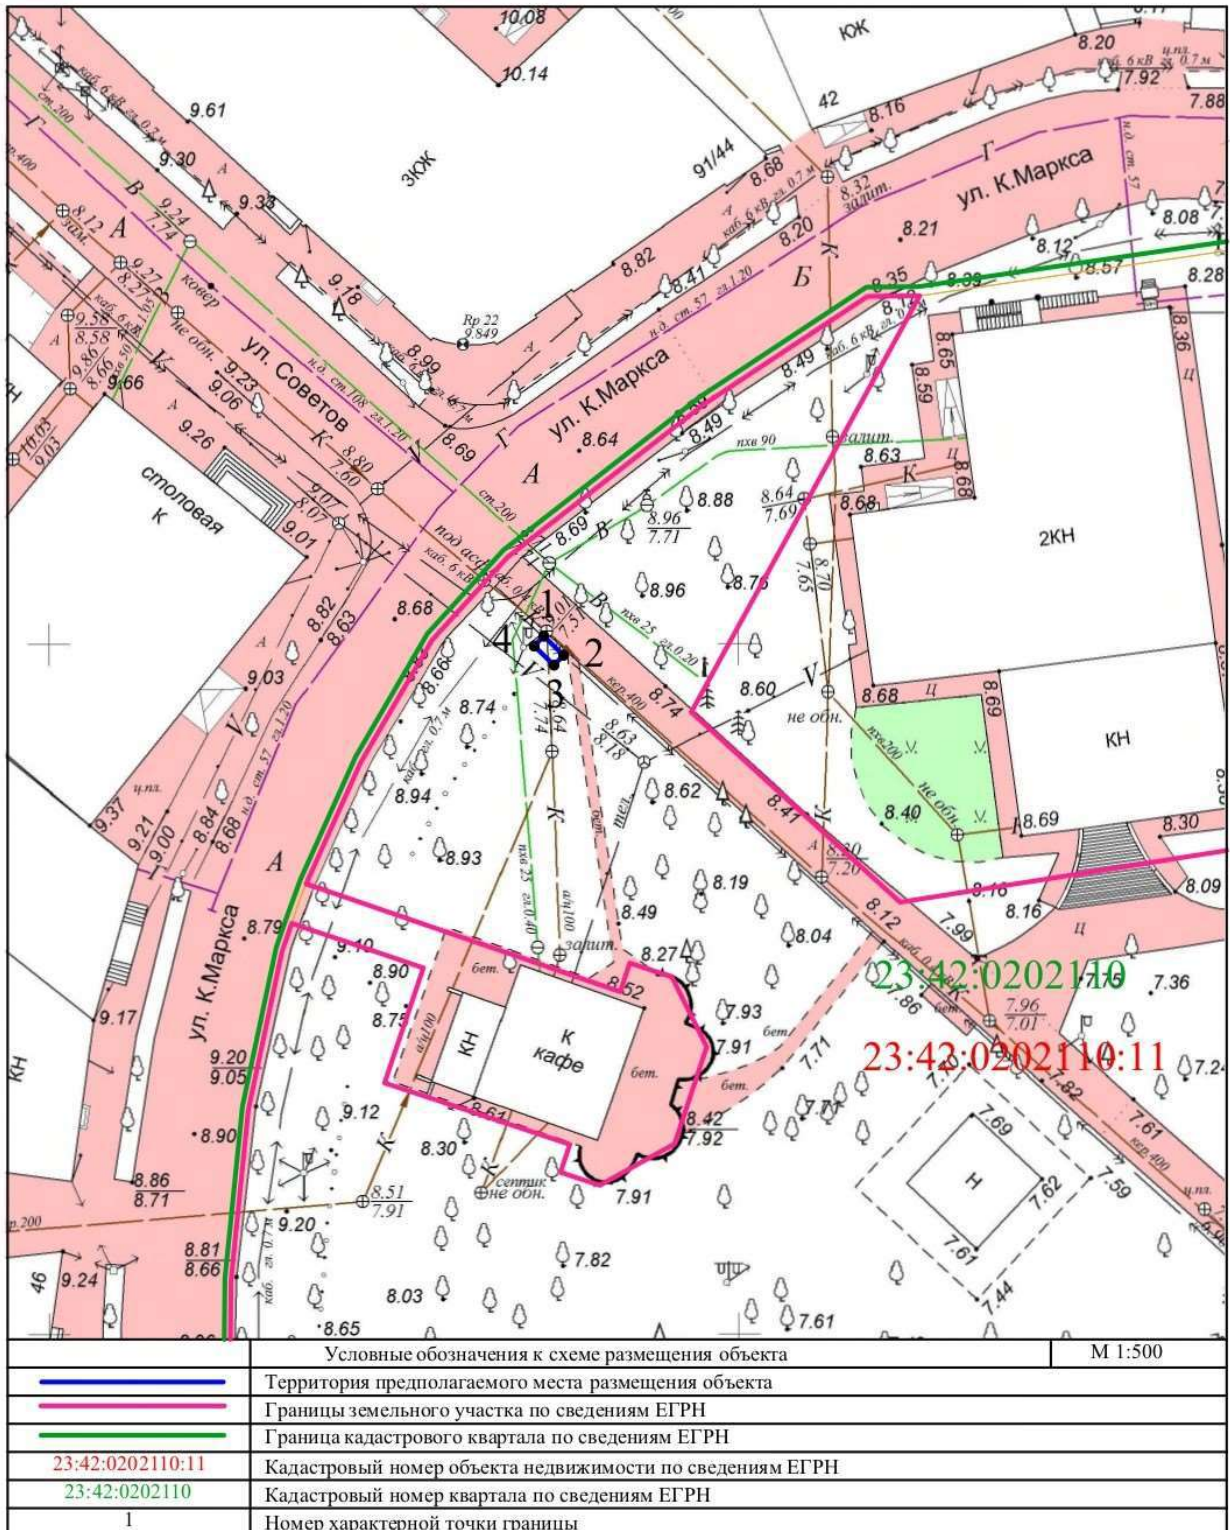


Для выполнения схемы использована топографическая съемка в масштабе 1:500,  
а также сведения Единого государственного реестра недвижимости.



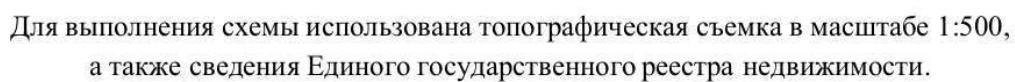


**Графическое приложение к пункту 4 текстовой части  
М 1:500**

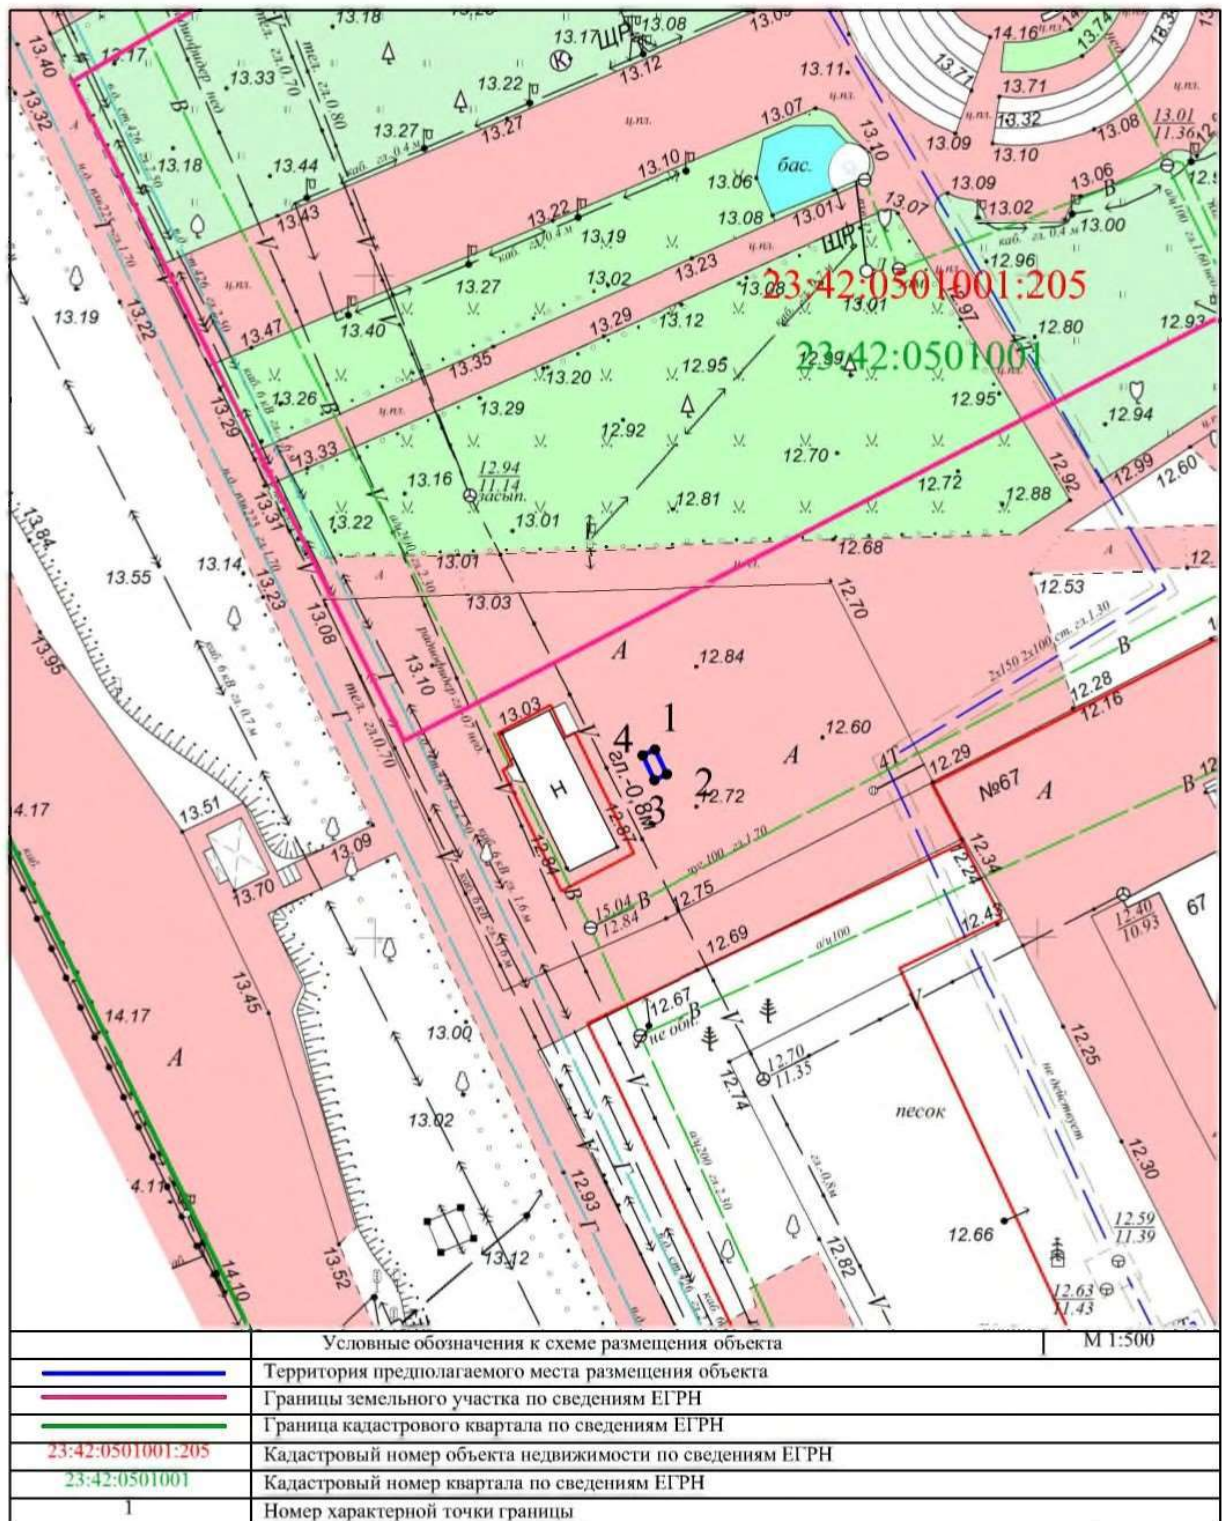

Для выполнения схемы использована топографическая съемка в масштабе 1:500,  
а также сведения Единого государственного реестра недвижимости.



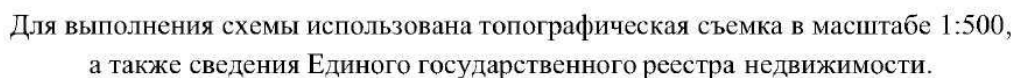

Е.В. Яковлев