



Проект планировки территории
М1:2000

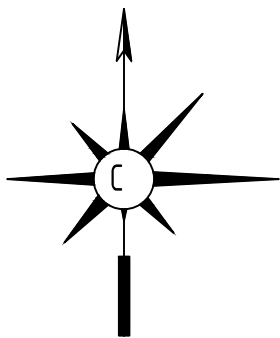

п. СИМОНОВКА

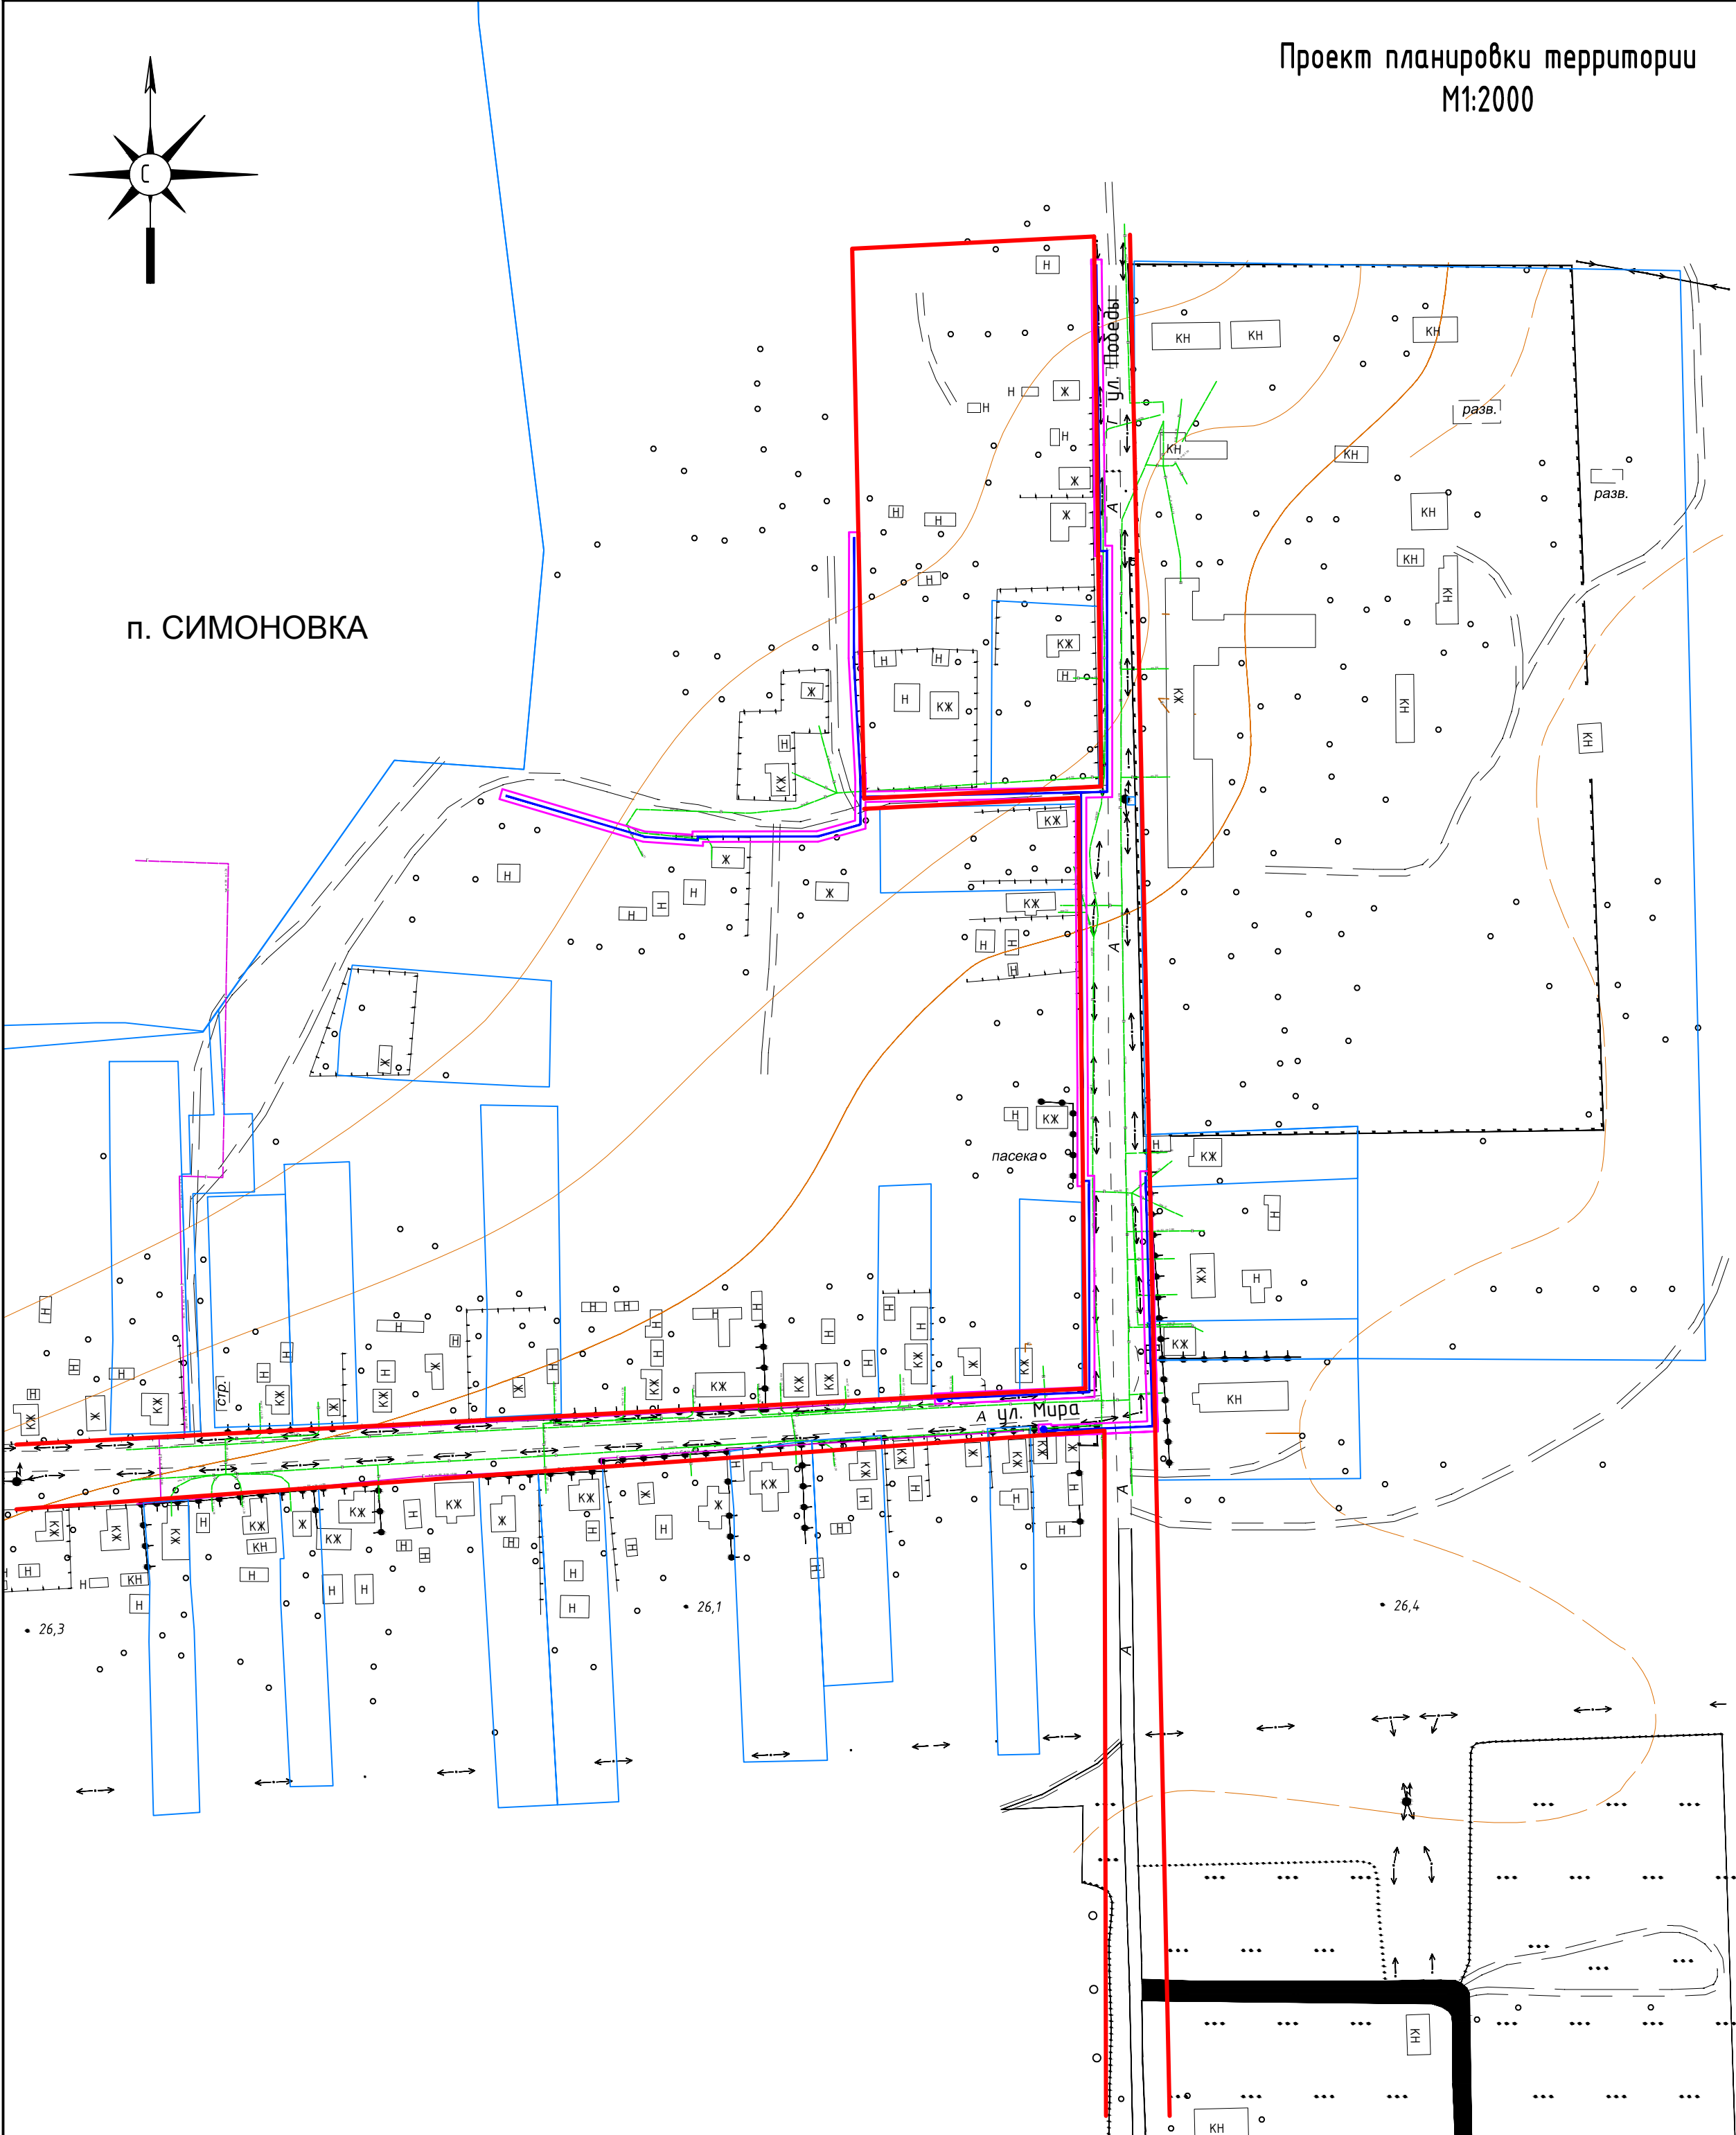

Условные обозначения

- Кадастр
- Г
- В
- К
- Существующие сети
- Дороги существующие
- Проектируемый газопровод
- Место врезки газопровода
- Охранная зона газопровода
- Красная линия

						22-2015			
						Управление жкх и капитального строительства Ейский район			
Изм	Кол	Лист	№ док	Подп	Дата	Проект планировки территории поселка Симоновка Ейского района Краснодарского края	Стадия	Лист	Листов
Разраб.		Лыфарь Е.							
Проверил		Литвиненко О.А.				Проект планировки территории М1:2000	МУП муниципального образования Ейский район "Центр градостроительства, архитектуры и землеустройства"		